




Elewacja zachodnia skala 1:100

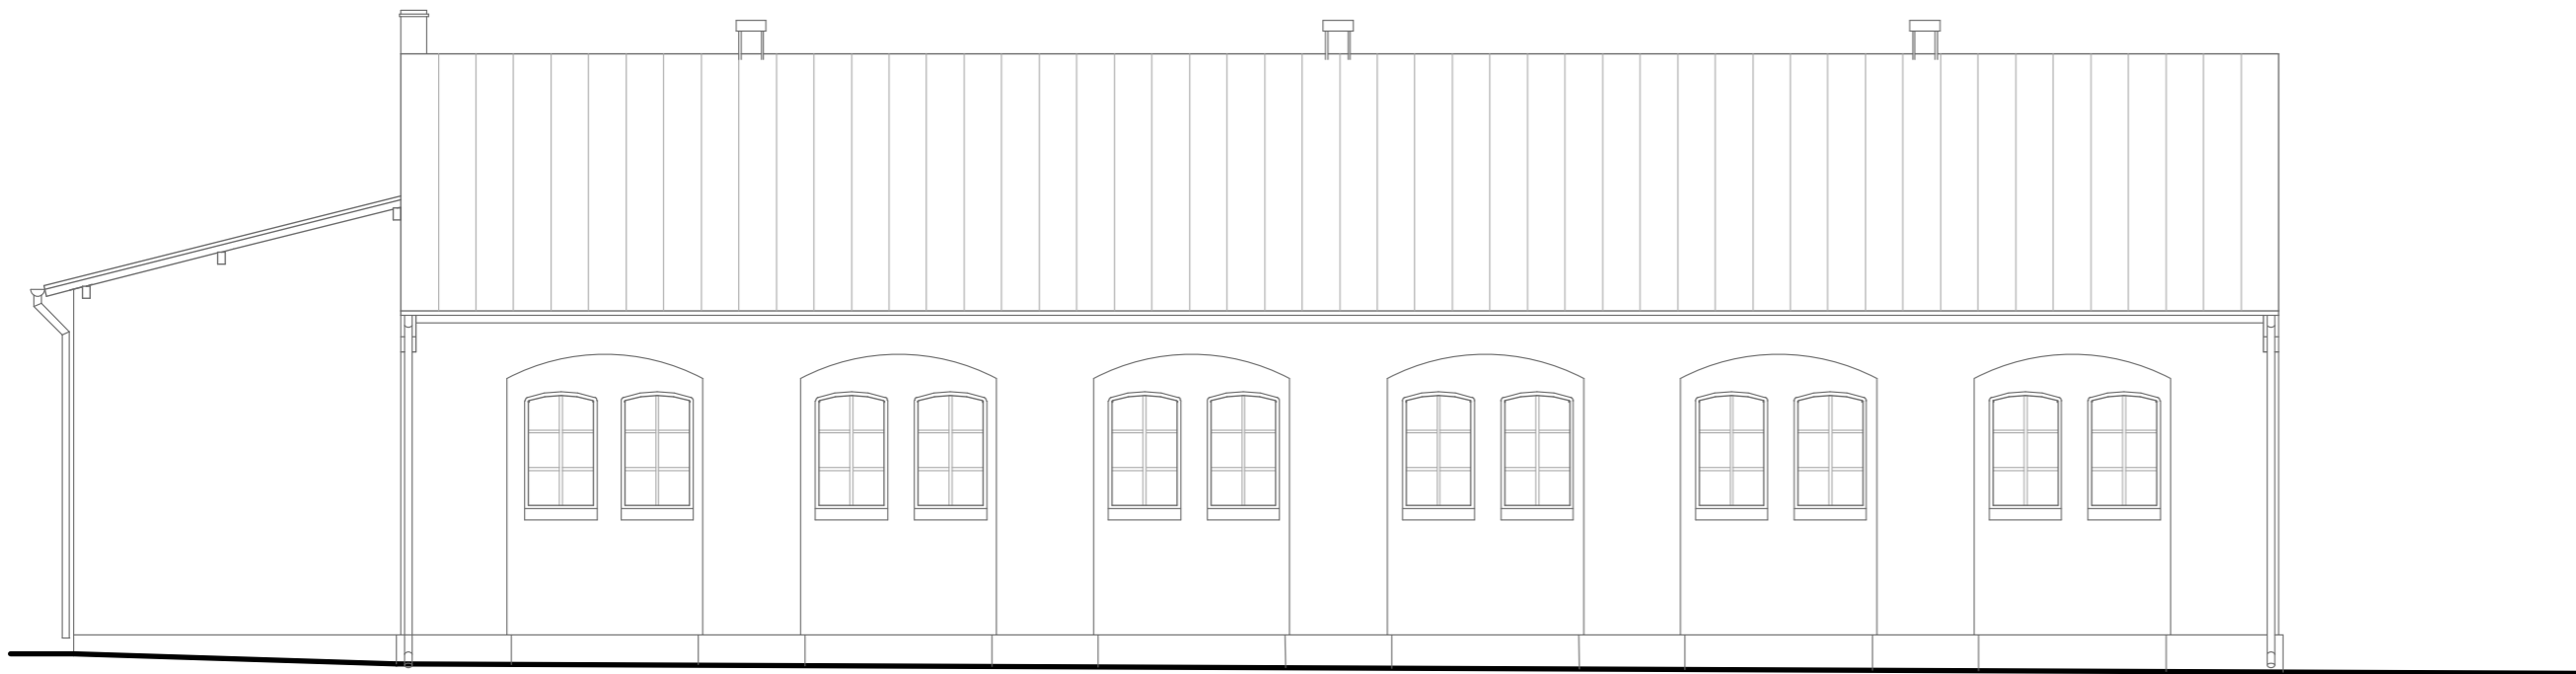


Elewacja południowa skala 1:100

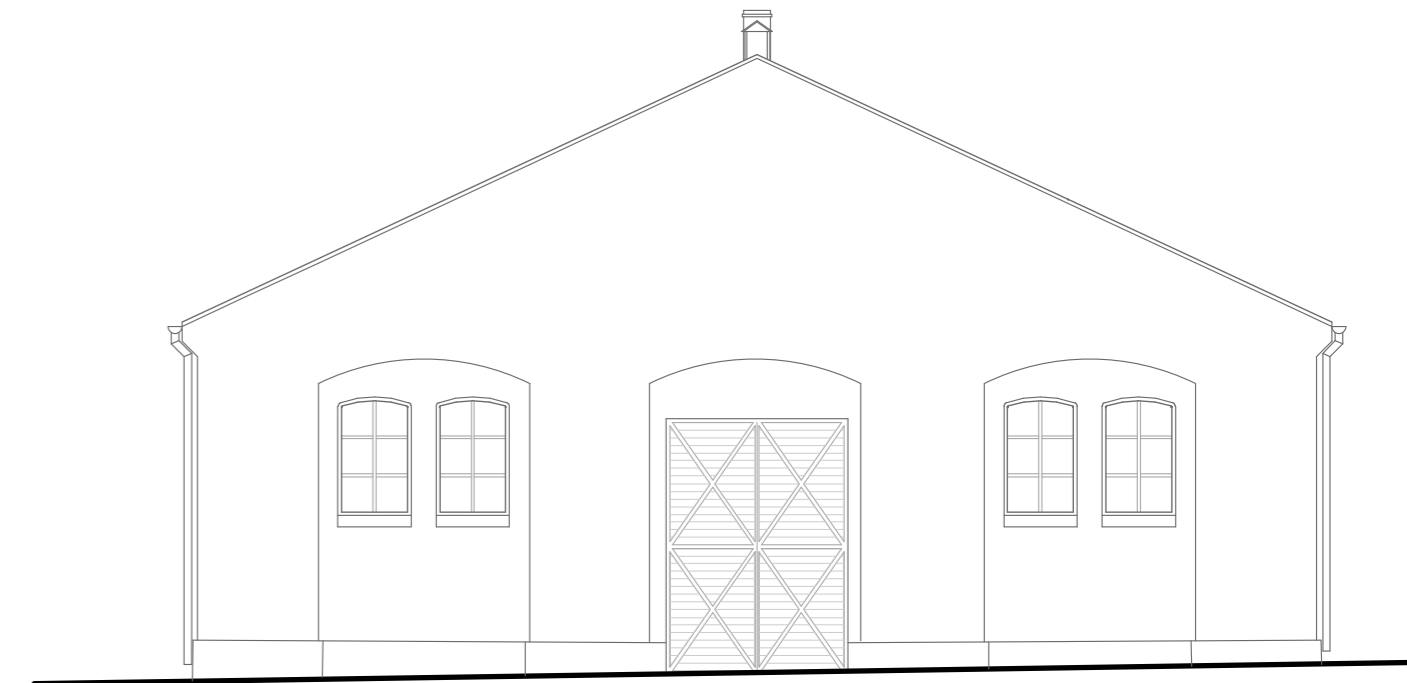

Elewacja wschodnia skala 1:100

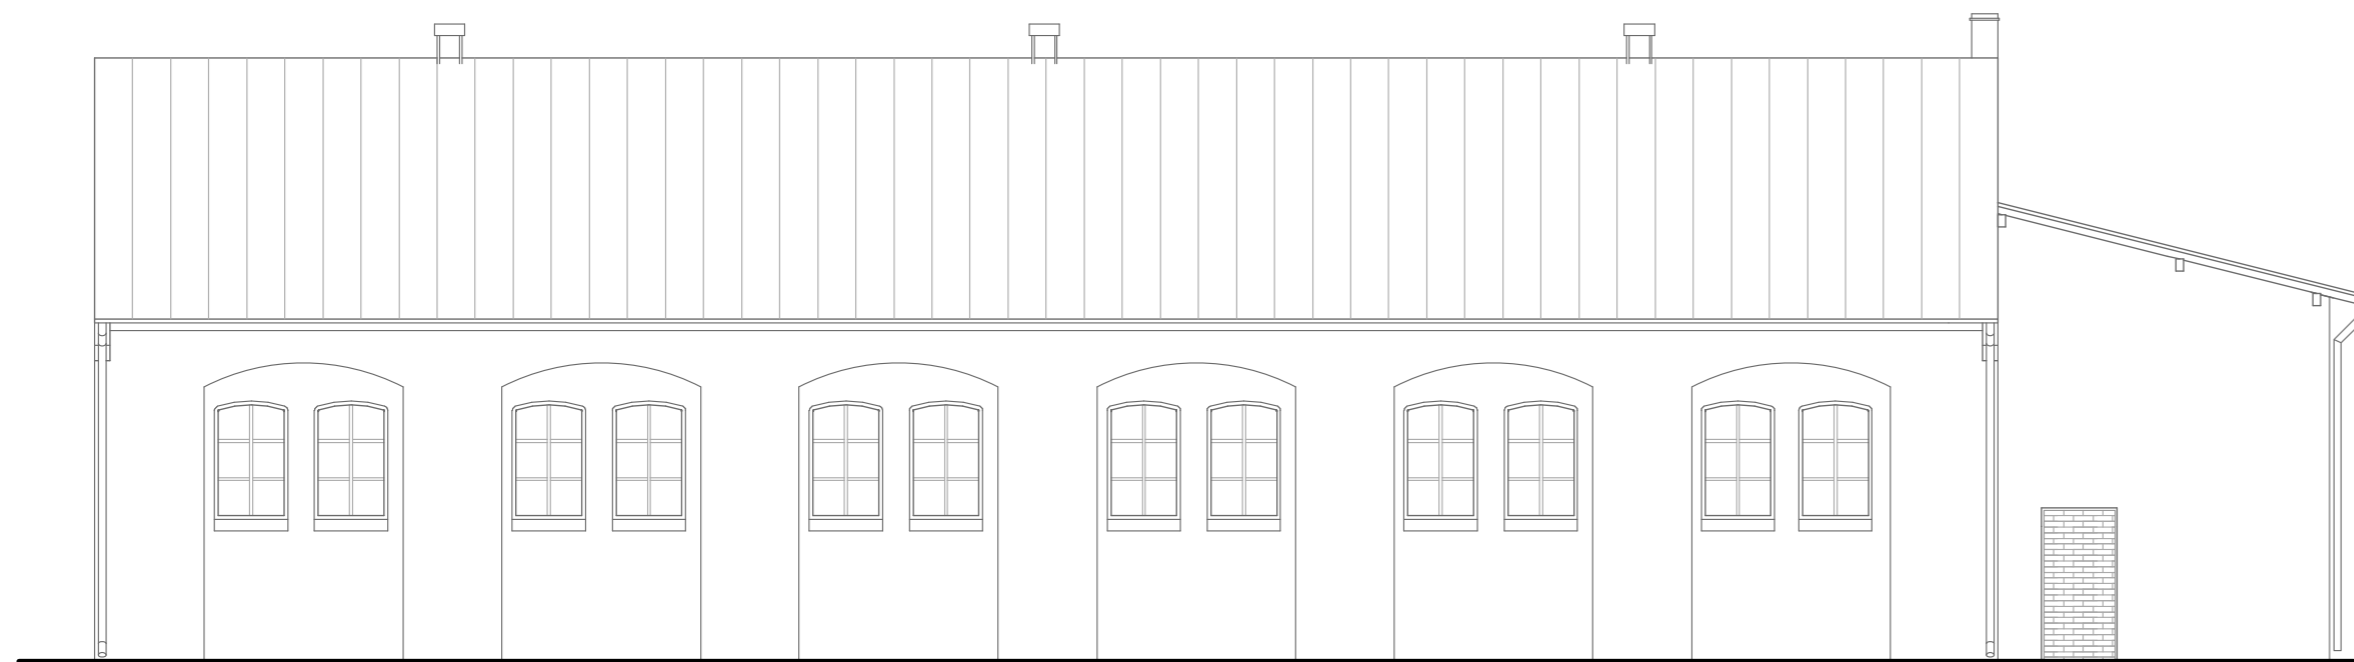


Elewacja północna skala 1:100

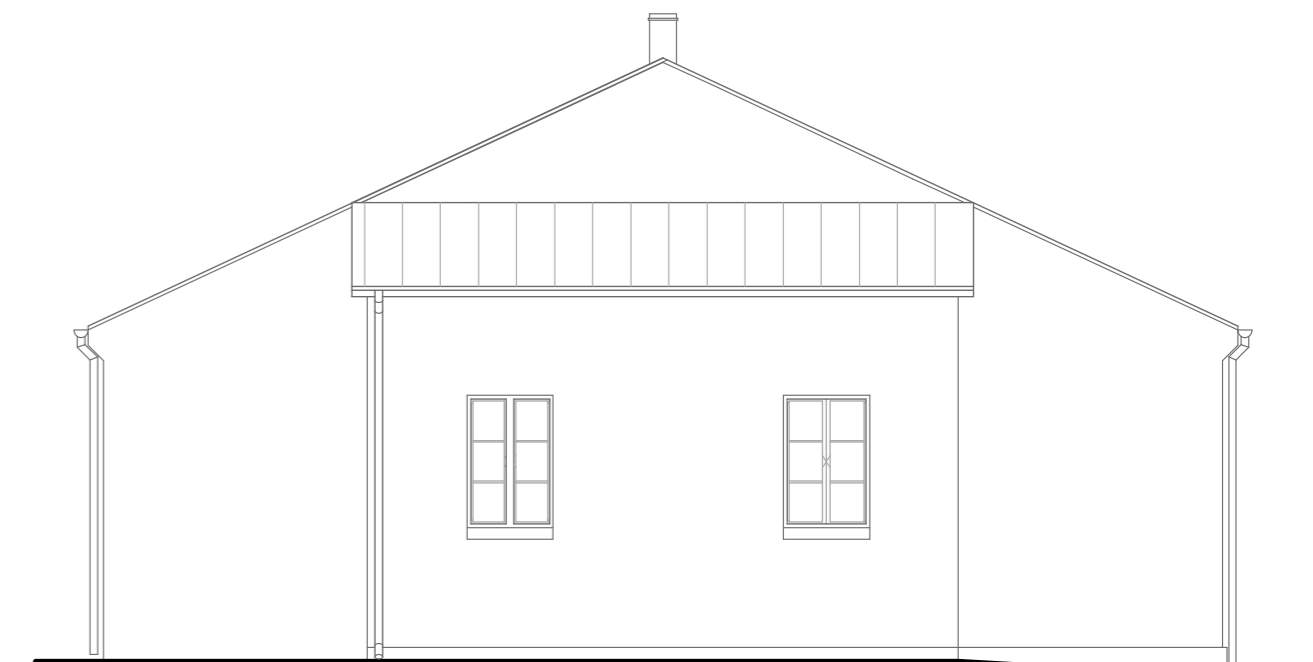

ROZMIAR ARKUSZA: 594x420mm

NAZWA PLIKU: inwentaryzacja 2.pln

TEMAT Przebudowa budynku kotłowni na terenie ZS Nr 3 w Sławięcicach na magazyn obrony cywilnej oraz budowa ogrodzenia wzdłuż granicy działki 371/11	FAZA INWENTARYZACJA	BRANŻA ARCHITEKTURA	DATA 23.02.2026r
ADRES INWESTYCJI Działka nr 371/11 obręb Sławięcice ul. Sławięcicka 79,47-230 Kędzierzyn-Koźle	AUTOR ARCHITEKTURA specjalność architektura mgr inż. arch. Krystyna Król NR UPRAWNIENI 01/OPOKK/2015	PODPISY:	REWIZJA
INWESTOR Powiat Kędzierzyński-Kozielski Plac Wolności 13 47-220 Kędzierzyn-Koźle	Opracował: arch. Mateusz Zalewski		SKALA 1:100
JEDNOSTKA PROJEKTOWA  USŁUGI PROJEKTOWE mgr inż. arch. Krystyna Król ul. Parny 17/18 47-200 Kędzierzyn-Koźle NIP: 749 12 88 349 telefon: +48 77 481 00 34 GSM: +48 603 694 628	SPRAWDZAJĄCY Brak		NUMER RYSUNKU I.3
RYSUNEK Elewacje			