


Projektowana nawierzchnia wg odrębnego opracowania

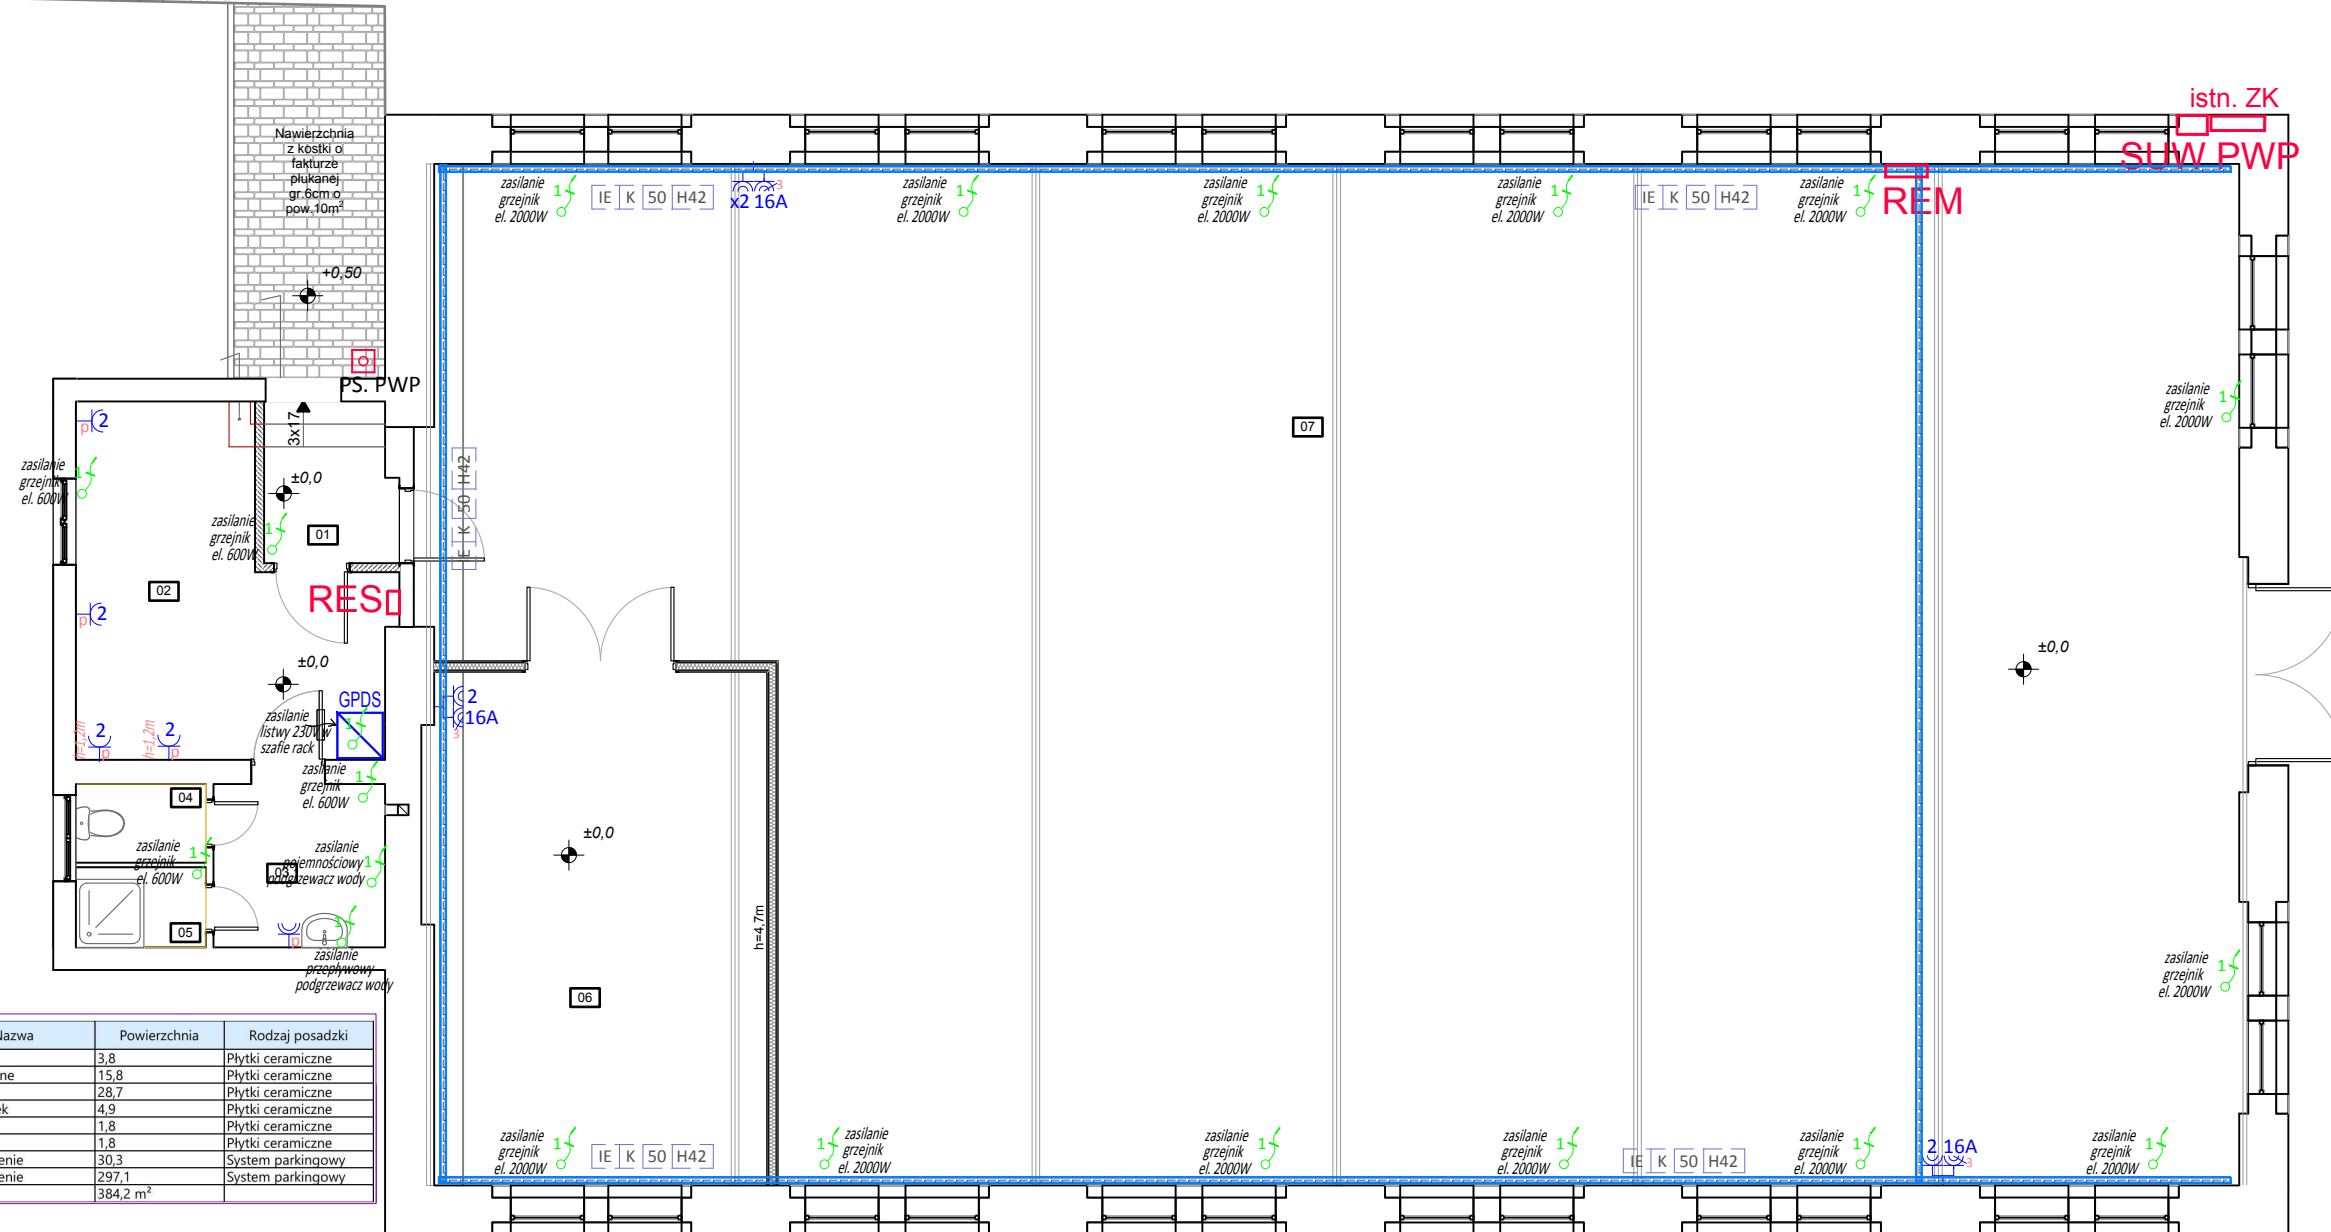

Nr	Nazwa	Powierzchnia	Rodzaj posadzki
01	Wiatrołap	3,8	Płytki ceramiczne
02	Pom.socjalne	15,8	Płytki ceramiczne
02	Wiata	28,7	Płytki ceramiczne
03	Przedsiónek	4,9	Płytki ceramiczne
04	Wc	1,8	Płytki ceramiczne
05	Prysznic	1,8	Płytki ceramiczne
06	Pomieszczenie	30,3	System parkingowy
07	Pomieszczenie	297,1	System parkingowy
		384,2 m <sup>2</sup>	

## LEGENDA

	Gniazdo wtyczkowe pojedyncze do wersji IP44 - bez uszczelki - klapka w kolorze pokrywy 16A 230V, zaciski śrubowe, biały. Uszczelka IP44 do ramki 1-krotnej,
	Gniazdo wtyczkowe podwójne 230V, 16A, IP20 Ramka 1- krotna biała
	Rozdzielnica stacjonarna 1. bryzgoszczelna IP54 2. 1x gniazdo 16A 5P 400V 3. 2x gniazdo 6A 230V 4. ZABEZPIECZENIA: 1x C16 3P 2x B16 1P 1x FI40/4/0,03A
	Rozdzielnica elektryczna
	Szafka urządzenia wykonawczego przeciwpożarowego wyłącznika prądu
	Przycisk sterujący przeciwpożarowym wyłącznikiem prądu
	Punkt przyłączeniowy 230V - 1-fazowy
	GPDS - Główny punkt dystrybucji sieci SZAFKA WISZĄCA 19" 9U
	Koryto kablowe, szer.=50mm, wys.=42mm

Zastrzega się wszelkie prawa wynikające z ustawy o prawie autorskim.

STUDIUM DOKUMENTACJI:		PROJEKT TECHNICZNY			
NAZWA ZADANIA:	Przebudowabudynku kotłowni na terenie ZS Nr 3 w Sławięcicach na magazyn obrony cywilnej oraz budowa ogrodzenia wzdłuż granicy działki 371/11				
ADRES OBIEKTU:	Działka nr 371/11 obręb Sławięcice ul.Sławięcicka 79,47-230 Kędzierzyn-Koźle				
INWESTOR:	Powiat Kędzierzyński-Kozielski Plac Wolności 13, 47-220 Kędzierzyn-Koźle				
TEMAT RYSUNKU:	Instalacja siły i gniazdek 230V				
ZESPÓŁ PROJEKTANTÓW:	mgr inż. Alina Franciszka Król	SPECJALNOŚĆ:	Instalacje elektryczne	NUMER UPRAWNIENIŃ:	upr. nr WKPI/0205/POOE/16
Projektant	mgr inż. Rafał Bazylewicz	Instalacje elektryczne	upr. nr WKPI/0446/PWOE/16		
Projektant sprawdzający	Przemysław Król	Instalacje elektryczne			
Opracowujący	Włodzimierz Wróblewski	Instalacje elektryczne			
Opracowujący					
data:	04.2026	skala:	1:100	nr rysunku:	IE-02



**Cyberos Sp. z o.o.**  
ul. Spokojna 10A, 64-140  
Włoszakowice  
tel.: 500094349, 500094348,  
e-mail: biuro@cyberos.eu