
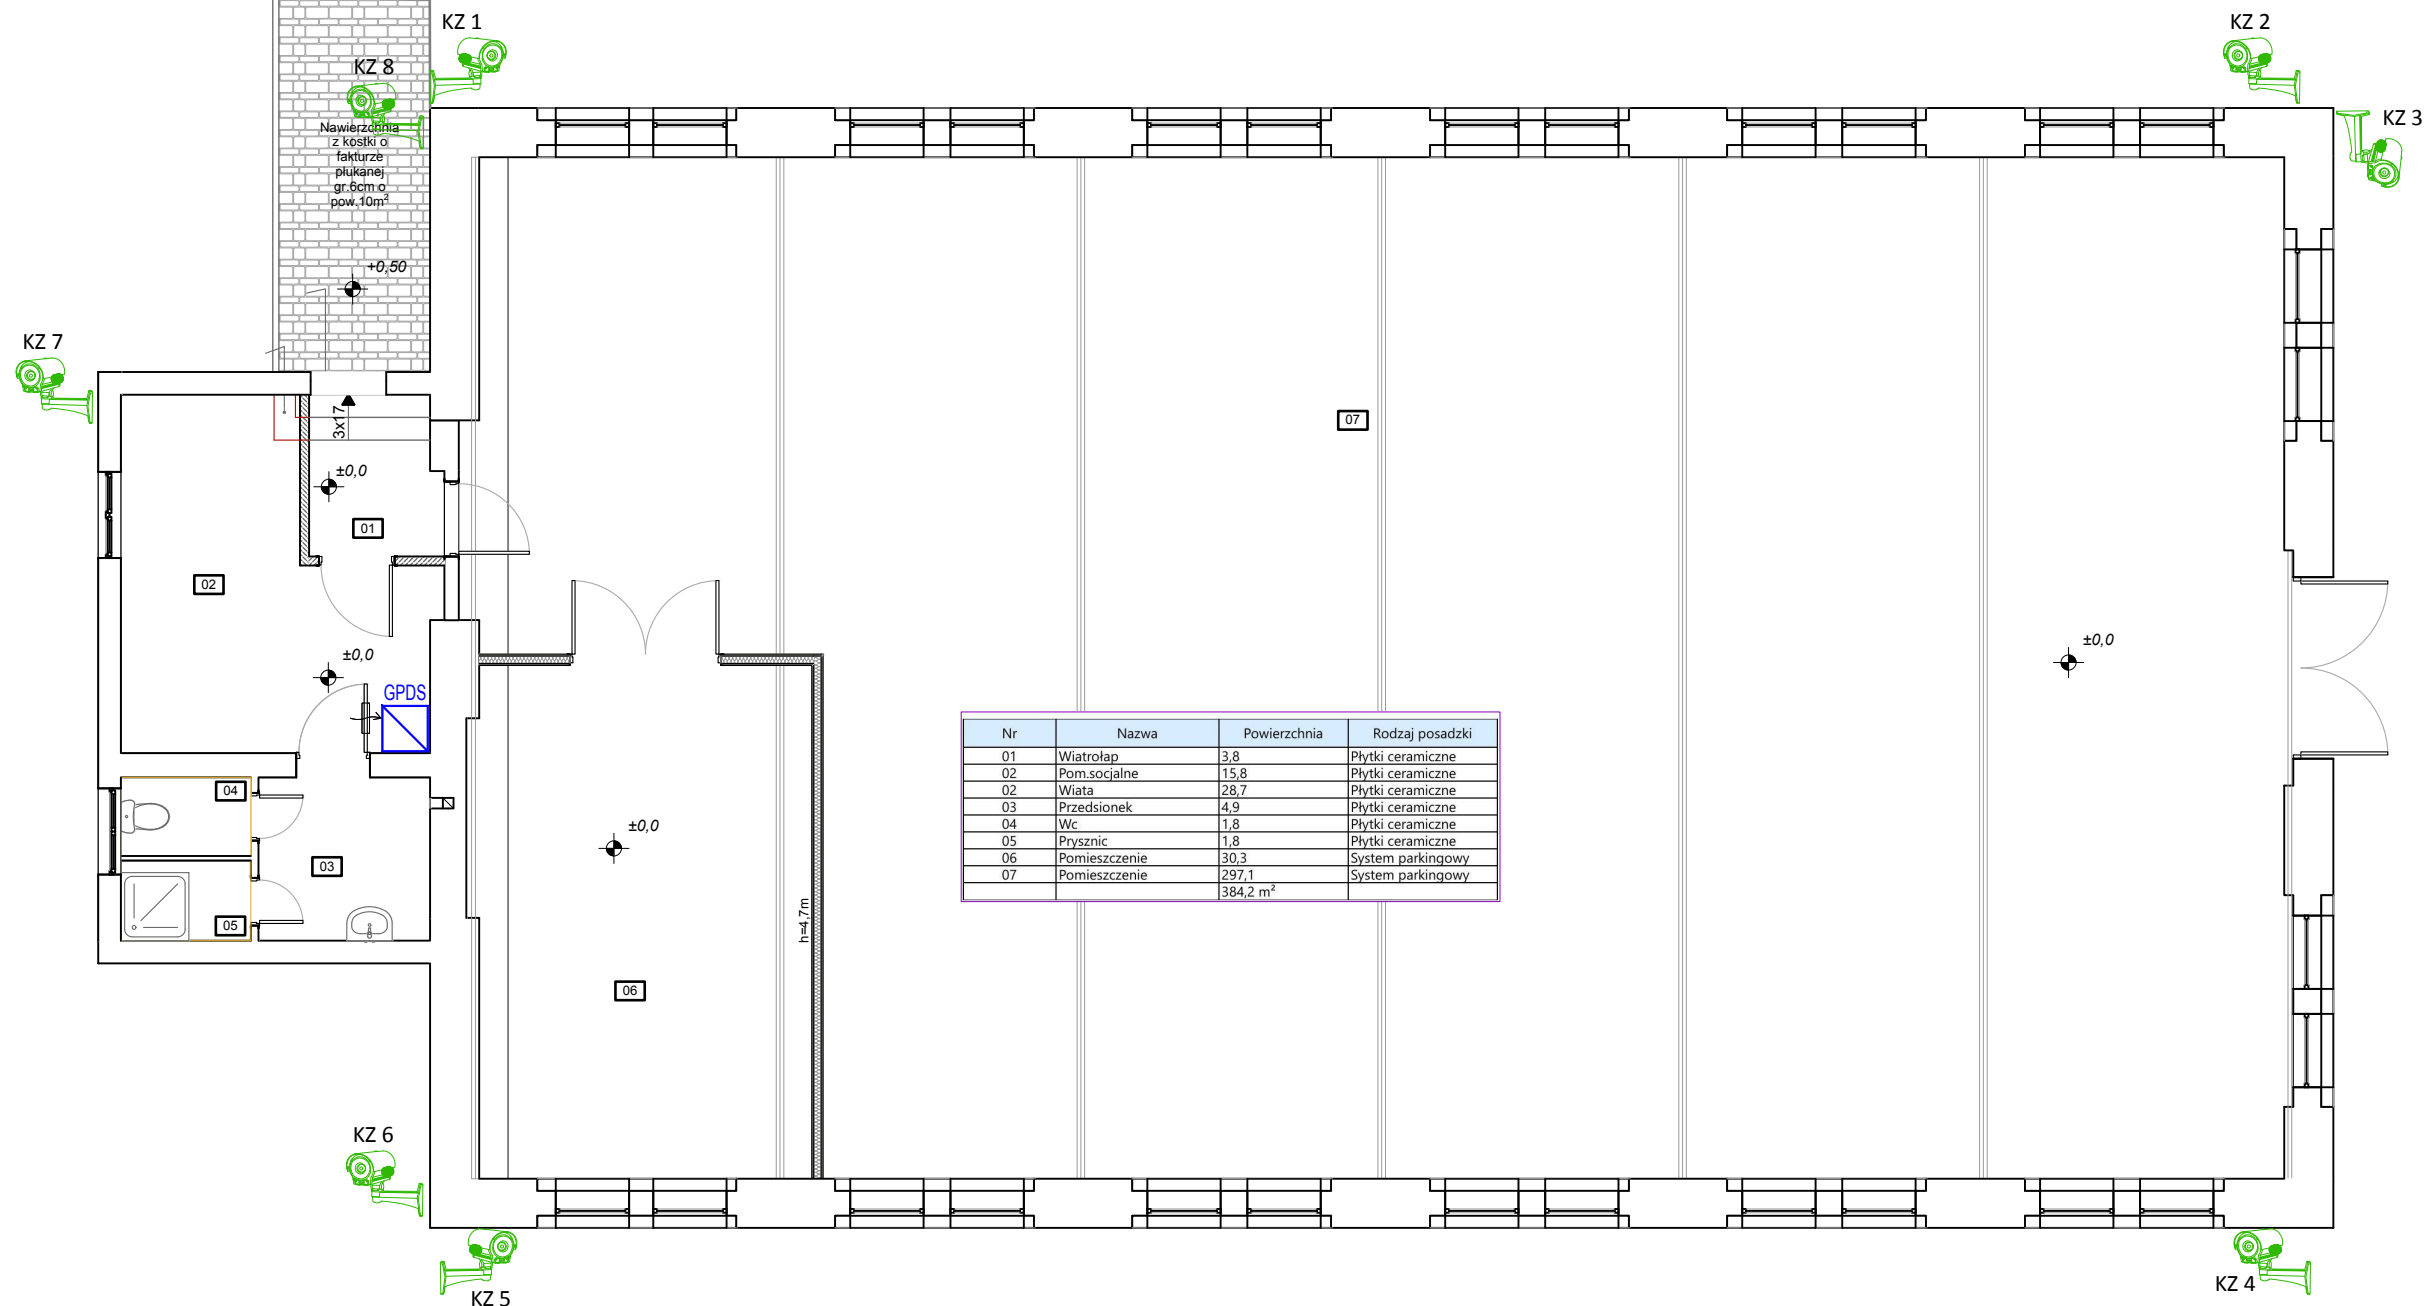



Projektowana nawierzchnia wg odrębnego opracowania

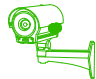

Nr	Nazwa	Powierzchnia	Rodzaj posadzki
01	Wiatrołap	3,8	Płytki ceramiczne
02	Pom.socjalne	15,8	Płytki ceramiczne
02	Wiata	28,7	Płytki ceramiczne
03	Przedsiónek	4,9	Płytki ceramiczne
04	Wc	1,8	Płytki ceramiczne
05	Prysznic	1,8	Płytki ceramiczne
06	Pomieszczenie	30,3	System parkingowy
07	Pomieszczenie	297,1	System parkingowy
		384,2 m <sup>2</sup>	

## LEGENDA

	Kamera zewnętrzna : Kamera typu mini Bullet AI, wandaloodporna; rozdzielczość 5Mpx; wbudowany zmotoryzowany obiektyw 2.7-13.5mm; kompresja H.264/H.265; Super WDR; złącze micro SD; doświetlenie IR (50m); IP67; zasilanie PoE/12Vdc; NDAA Puszka montażowa do kamer typu Mini Bullet
	GPDS - Główny punkt dystrybucji sieci SZAFKA WISZĄCA 19" 9U

Zastrzega się wszelkie prawa wynikające z ustawy o prawie autorskim.

**CYBEROS** **Cyberos Sp. z o.o.**  
 ul. Spokojna 10A, 64-140  
 Włoszakowice  
 tel.: 500094349, 500094348,  
 e-mail: biuro@cyberos.eu

STUDIUM DOKUMENTACJI:		PROJEKT TECHNICZNY			
NAZWA ZADANIA:	Przebudowabudynku kotłowni na terenie ZS Nr 3 w Sławięcicach na magazyn obrony cywilnej oraz budowa ogrodzenia wzdłuż granicy działki 371/11				
ADRES OBIEKTU:	Działka nr 371/11 obręb Sławięcice ul.Sławięcicka 79,47-230 Kędzierzyn-Koźle				
INWESTOR:	Powiat Kędzierzyński-Kozielski Plac Wolności 13, 47-220 Kędzierzyn-Koźle				
TEMAT RYSUNKU:	Instalacja CCTV				
ZESPÓŁ PROJEKTANTÓW:	mgr inż. Alina Franciszka Król	SPECJALNOŚĆ:	Instalacje elektryczne	NUMER UPRAWNIENI:	upr. nr WKPI/0205/POOE/16
Projektant	mgr inż. Rafał Bazylewicz	Instalacje elektryczne	upr. nr WKPI/0446/PWOE/16		
Projektant sprawdzający	Przemysław Król	Instalacje elektryczne			
Opracowujący	Włodzimierz Wróblewski	Instalacje elektryczne			
Opracowujący					
data:	04.2026	skala:	1:100	nr rysunku:	IN-01