

MAPA DO CELÓW PROJEKTOWYCH

województwo opolskie

Gmina: Kędzierzyn-Koźle 160301_1

Obręb: Sławięcice 0091

Położenie: dz. 371/9, 371/11, 371/12, ul. Sławięcicka 79

Godło mapy zas.: 6.132.23.15.3.2, 6.132.23.15.3.3, 6.132.23.15.3.4

Skala: 1:500

G.6640.1.1239.2025



Układ współrzędnych „2000”
Poziom odniesienia „PL-EVRF2007-NH”

sporządził, dnia: 09.10.2025

GEODETA UPRAWNIONY

Nr upr. 11399 - zakres 1, 2, 4

Zbigniew Maciejewski

47-223 Brzeźce, ul. Kościelna 9

tel. 602 679 639

Niniejsza mapa została wykonana bez ustalenia obciążeń dot. służebności gruntowych.

185.14 - dodatkowe rzędne niestanowiące treści mapy zasadniczej

----- linie rozgraniczające tereny o różnym przeznaczeniu

KZ-1 - drogi publiczne klasy drogi zbiorczej

UN - tereny usług nieuciążliwych

ZP - tereny zieleni parkowej


MWNU - tereny zabudowy mieszkaniowej wielorodzinnej niskiej

i usług nieuciążliwych

KH - tereny komunikacji wodnej

Poświadczam, że niniejszy dokument został opracowany w wyniku prac geodezyjnych i kartograficznych, których rezultaty zawiera operat techniczny pozytywnie zweryfikowany. Jednocześnie informuję, że jestem świadomy odpowiedzialności karnej za złożenie fałszywego oświadczenia.

| | |
|--|--|
| Identyfikator zgłoszenia pracy geodezyjnej | G.6640.1.1239.2025 |
| Organ służby geodezyjnej który otrzymał zgłoszenia | Starosta Kędzierzyńsko-Kozielski |
| Wykonawca prac geodezyjnych | Usługi geodezyjno-kartograficzne "Gedmax" Piotr Maciejewski ul. Piastowska 1 47-200 Kędzierzyn-Koźle NIP: 7491733401 REGON:160060469 |
| Nr oraz data sporządzenia dokumentu zawierającego wynik pozytywnej weryfikacji | protokół weryfikacji nr 1 z dnia 09.10.2025 P.1603.2025.1213 |
| Imię i nazwisko oraz nr uprawnień zawodowych kierownika prac | Zbigniew Maciejewski nr uprawnień 11399 |

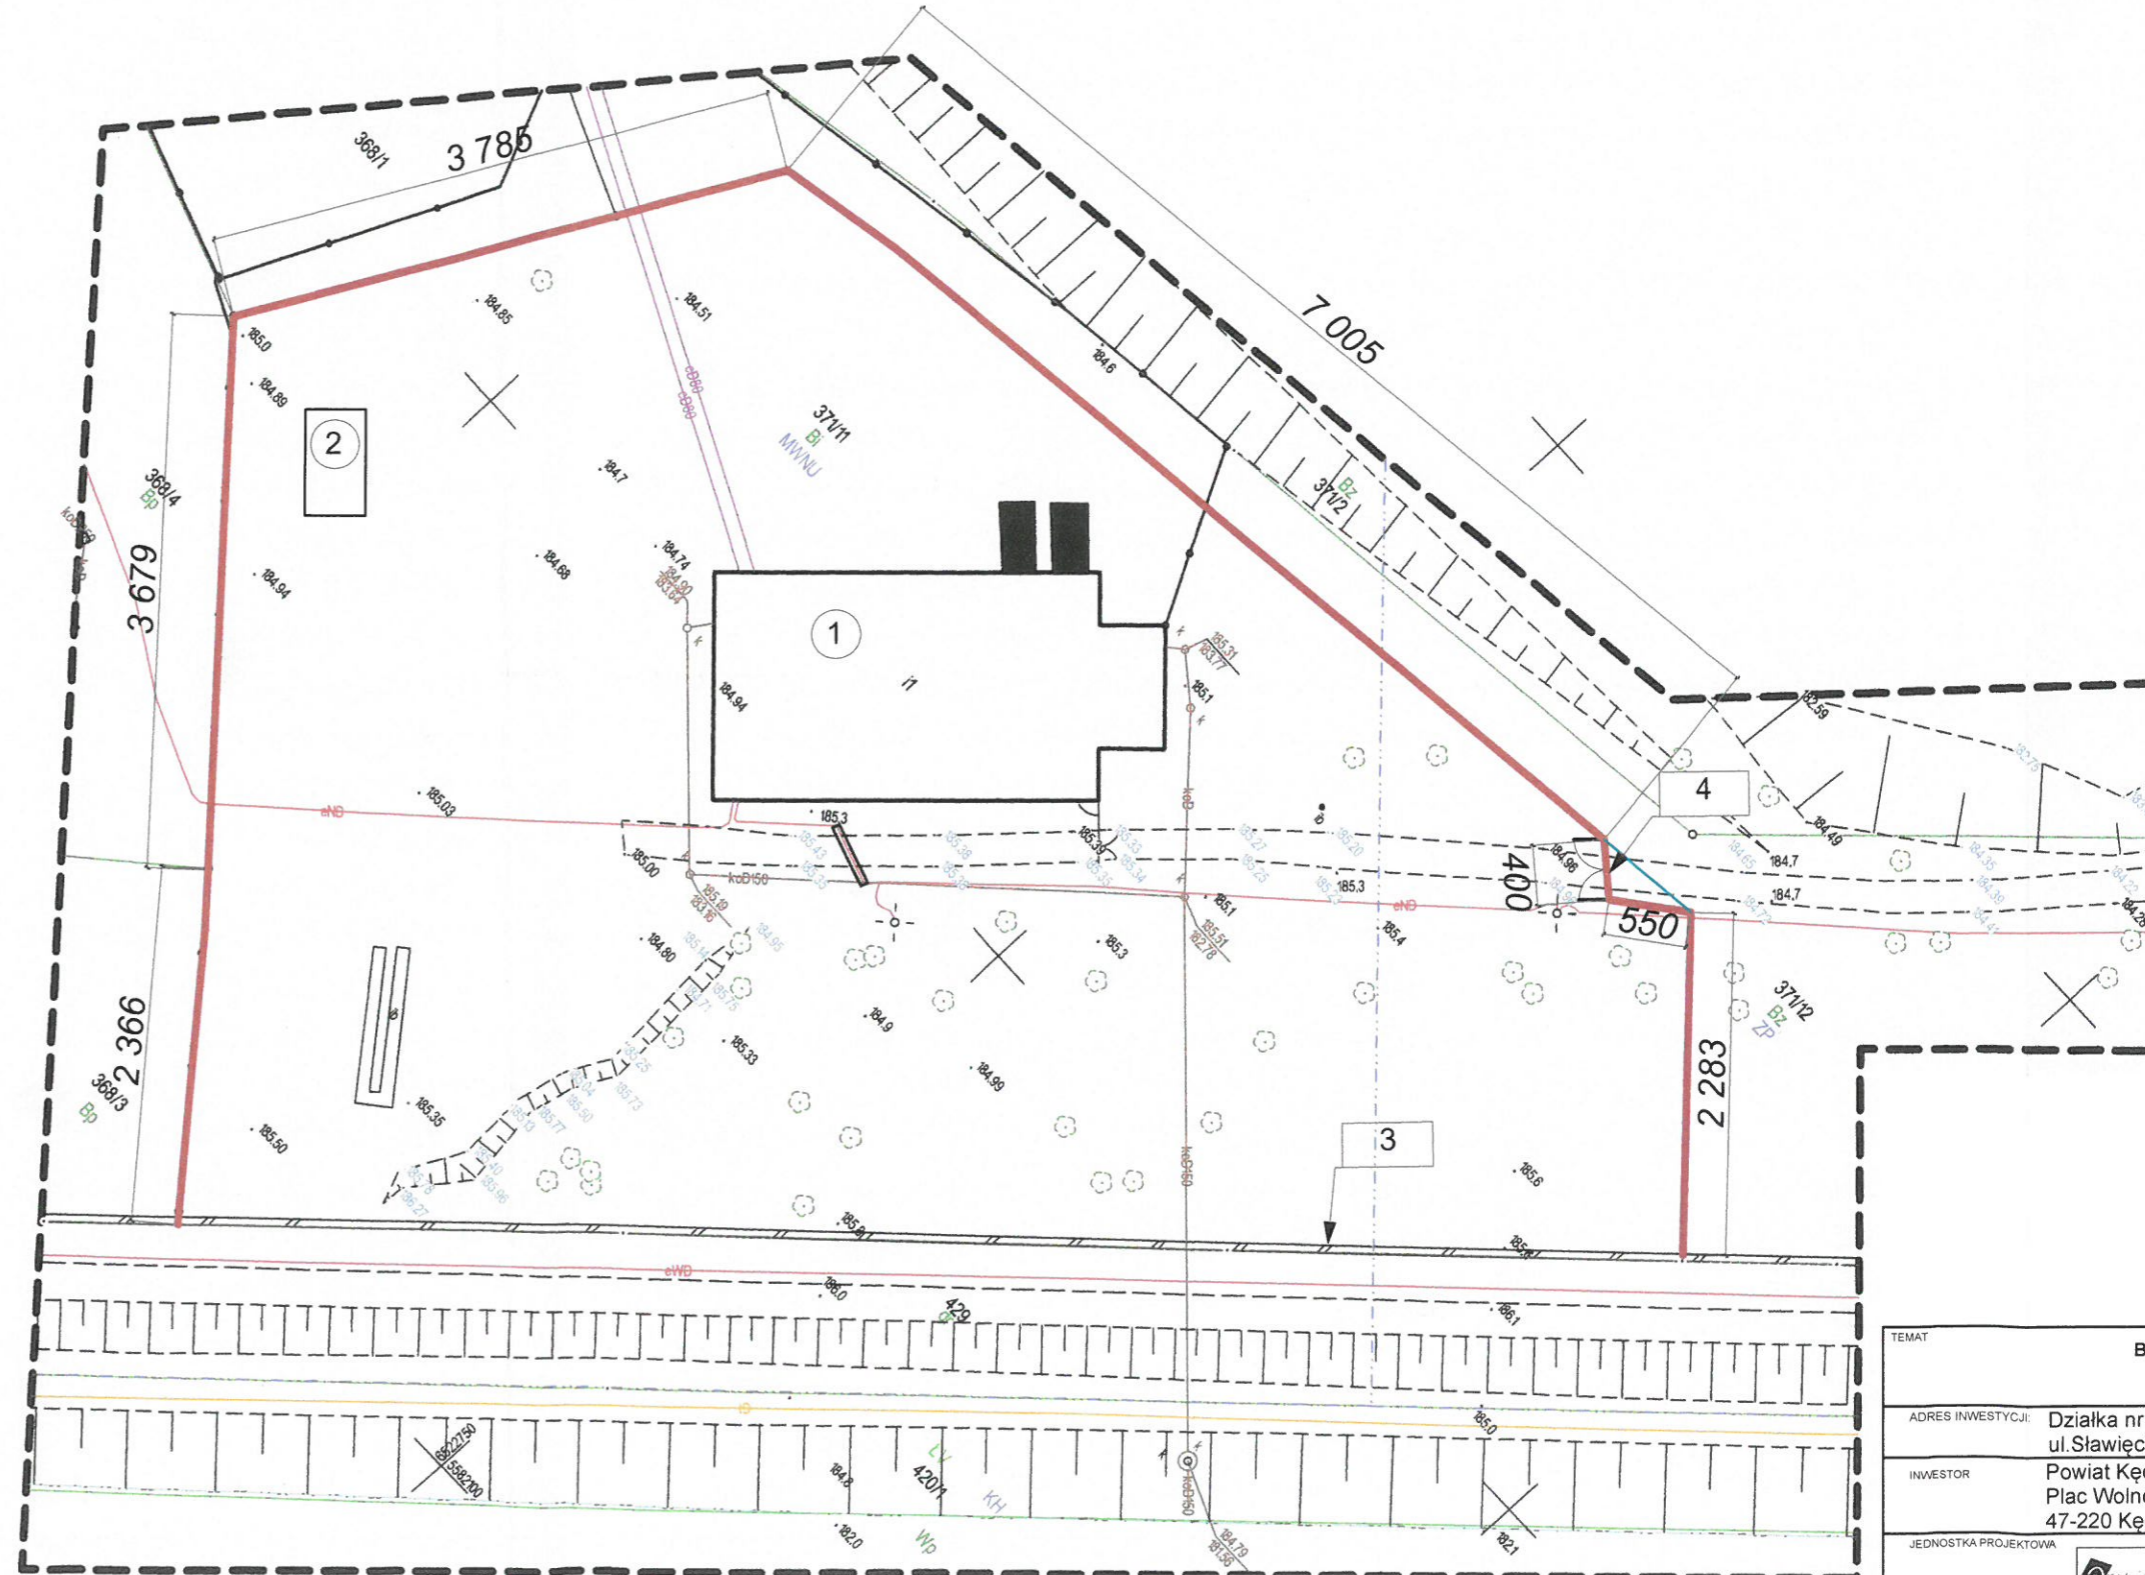

| | |
|----------------------|--|
| TEMAT | Bt |
| ADRES INWESTYCJI | Działka nr: ul. Sławięcicka 79 |
| INWESTOR | Powiat Kędzierzyńsko-Kozielski Plac Wolności 1 47-220 Kędzierzyn-Koźle |
| JEDNOSTKA PROJEKTOWA | Usługi geodezyjno-kartograficzne "Gedmax" Piotr Maciejewski |