



Przekrój B-B

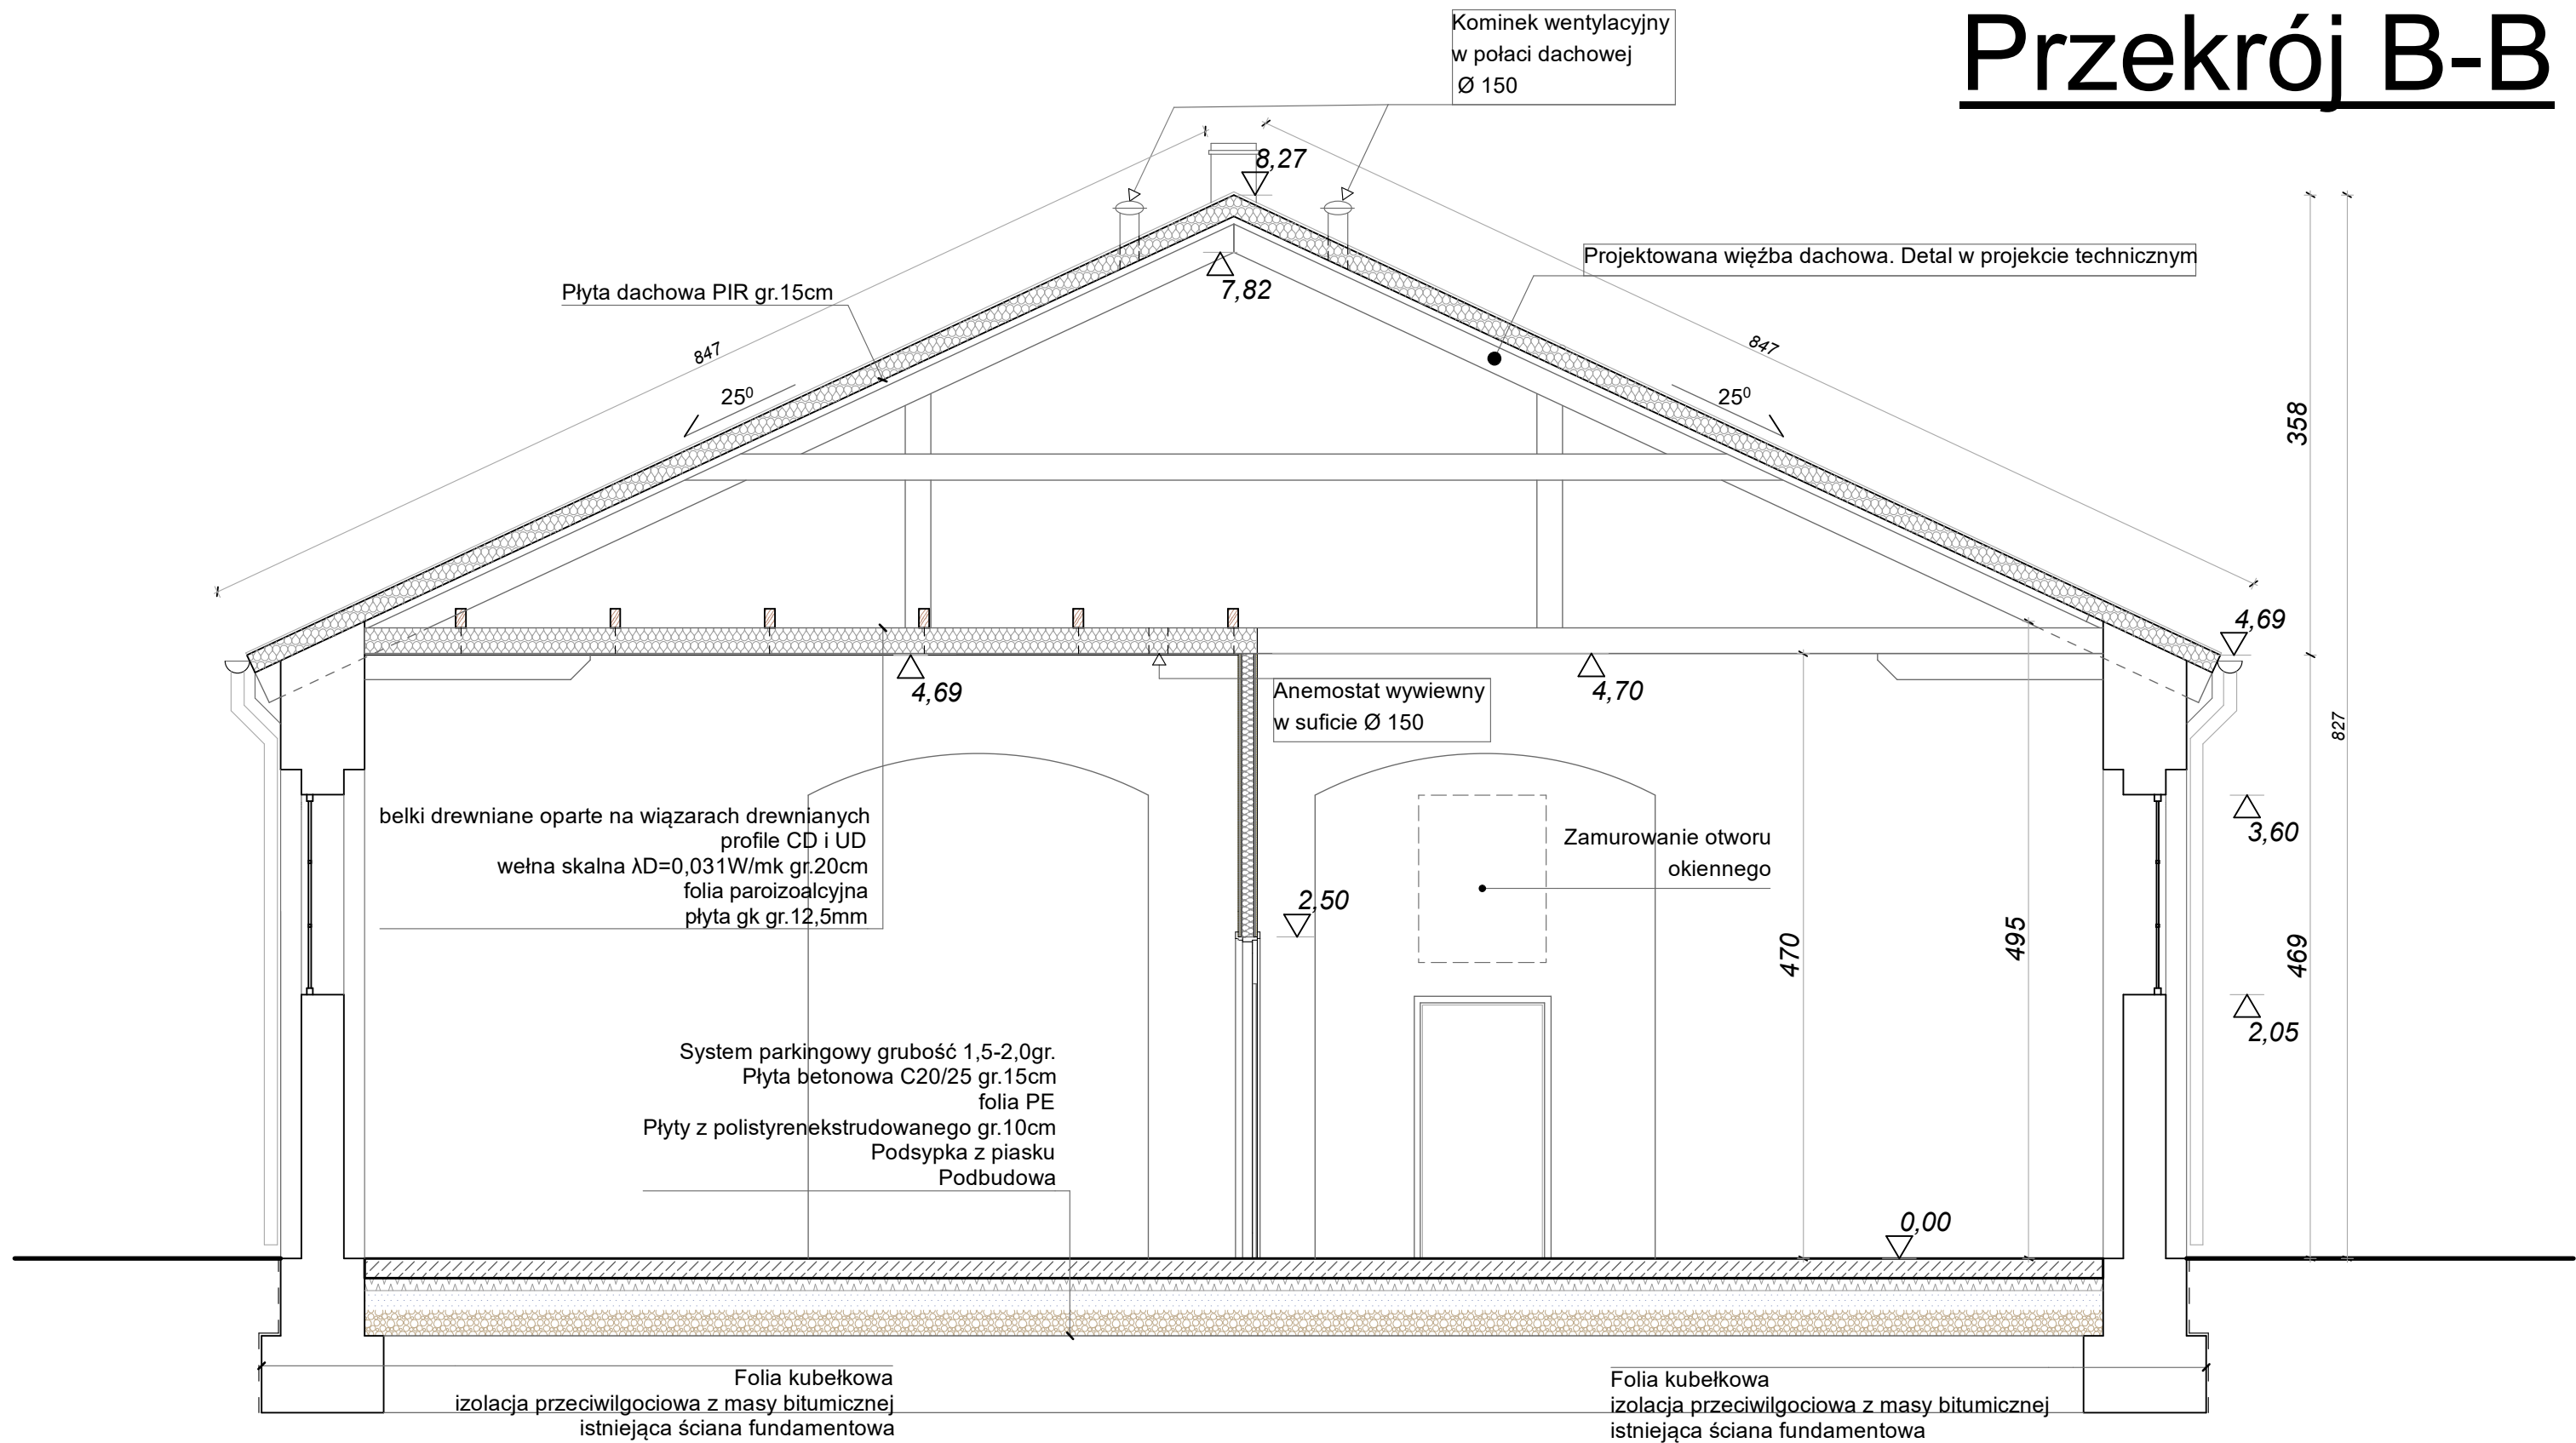

UWAGI:

UWAGA:

- Przed przystąpieniem do prac budowlanych należy sprawdzić wszystkie wymiary i rzędnę na budowie. Zaistniałe niezgodności pomiędzy projektem architektoniczno-budowlanym, pozostałymi opracowaniami branżowymi, stanem istniejącym, należy wyjaśnić i uzgodnić z głównym projektantem i projektantami branżowymi.
- Rozpatrywać łącznie z projektami branżowymi. Hierarchia dokumentacji:
 - projekt architektoniczny,
 - projekt konstrukcyjny,
 - projekty instalacyjne.
- Wszystkie zmiany uzgodnić z głównym projektantem i projektantem branżowym.
- Wszystkie prace przy wykonywaniu elementów budowlanych muszą być realizowane zgodnie z zasadami sztuki budowlanej oraz zachowaniem szczególnego reżimu technologicznego.
- Wszystkie zastosowane w projekcie materiały, rozwiązania techniczne i urządzenia będą odpowiadały normom bezpieczeństwa ppoż. i bhp (posiadają odpowiednie atesty i aprobaty).
- Dla zaprojektowanych elementów niekonstrukcyjnych takich jak: ściany działowe, sufity podwieszane, obudowy kanałów instalacyjnych, posadzki, itp., dopuszcza się stosowanie innych równoważnych systemów pod warunkiem uzyskania akceptacji projektanta.
- W przypadku wszelkich wątpliwości lub zauważonych niezgodności poszczególnych elementów w planach, opisach czy zestawieniach robót należy zwrócić się na piśmie do ich wyjaśnienia.
- Wszystkie materiały wykończeniowe na ścianach i podłogach (w tym w pomieszczeniach mokrych) zgodzić z Inwestorem i projektantem
- We wszystkich oknach i drzwiach o dużych powierzchniach należy stosować szkło bezpieczne, nawet jak nie jest to ujęte szczegółowo w zestawieniach
- Uwagi i opisy zamieszczone w części rysunkowej oraz opisie technicznym projektu stanowią integralną część niniejszego opracowania.
- Wszelkie zmiany w doborze materiałów budowlanych, wykończeniowych, technologii czy urządzeń mogą być wprowadzane jedynie za pisemną zgodą projektanta oraz Inwestora.
- Niniejszy projekt należy rozpatrywać łącznie z projektami branżowymi, bezwzględnie stosując uwagi zawarte na wszystkich rysunkach i w opisach technicznych.
- Projekty zostały wykonane na aktualnych mapach projektowych
- Wszystkie zestawienia elementów i obiektów budowlanych zawarte w projekcie, w szczególności takie jak: okna / drzwi nie mogą być podstawą do realizacji zamówienia. Należy każdorazowo bezwzględnie zweryfikować podane wymiary i w razie konieczności dostosować je do technologii producenta czy wykonawcy.

TEMAT	Przebudowa budynku kotłowni na terenie ZS Nr 3 w Sławięcicach na magazyn obrony cywilnej oraz budowa ogrodzenia wzdłuż granicy działki 371/11
ADRES INWESTYCJI:	Działka nr 371/11 obręb Sławięcice ul.Sławięcicka 79,47-230 Kędzierzyn-Koźle
INWESTOR	Powiat Kędzierzyńsko-Kozielski Plac Wolności 13 47-220 Kędzierzyn-Koźle
JEDNOSTKA PROJEKTOWA	 USŁUGI PROJEKTOWE mgr inż. arch. Krystyna Król ul. Pamięci Sybiraków 17/II 47-200 Kędzierzyn-Koźle NIP 749 12 88 349 tel/fax +48 77 481 00 34 gsm. +48 603 604 628

FAZA	PROJEKT BUDOWLANY	BRANŻA	ARCHITEKTURA	DATA	23.02.2026r
AUTOR ARCHITEKTURA:	specjalność architektura mgr inż. arch. Krystyna Król Nr uprawnień 01/OPOKK/2015	PODPISY:		REWIZJA	
OPRACOWAŁ:	arch. Mateusz Zalewski			SKALA	1:50
SPRAWDZAJĄCY	specjalność architektura mgr inż. arch. Rafał Skoumal			NUMER RYSUNKU	PAB.3
RYSUNEK	Przekrój B-B				