



Widok ogrodzenia

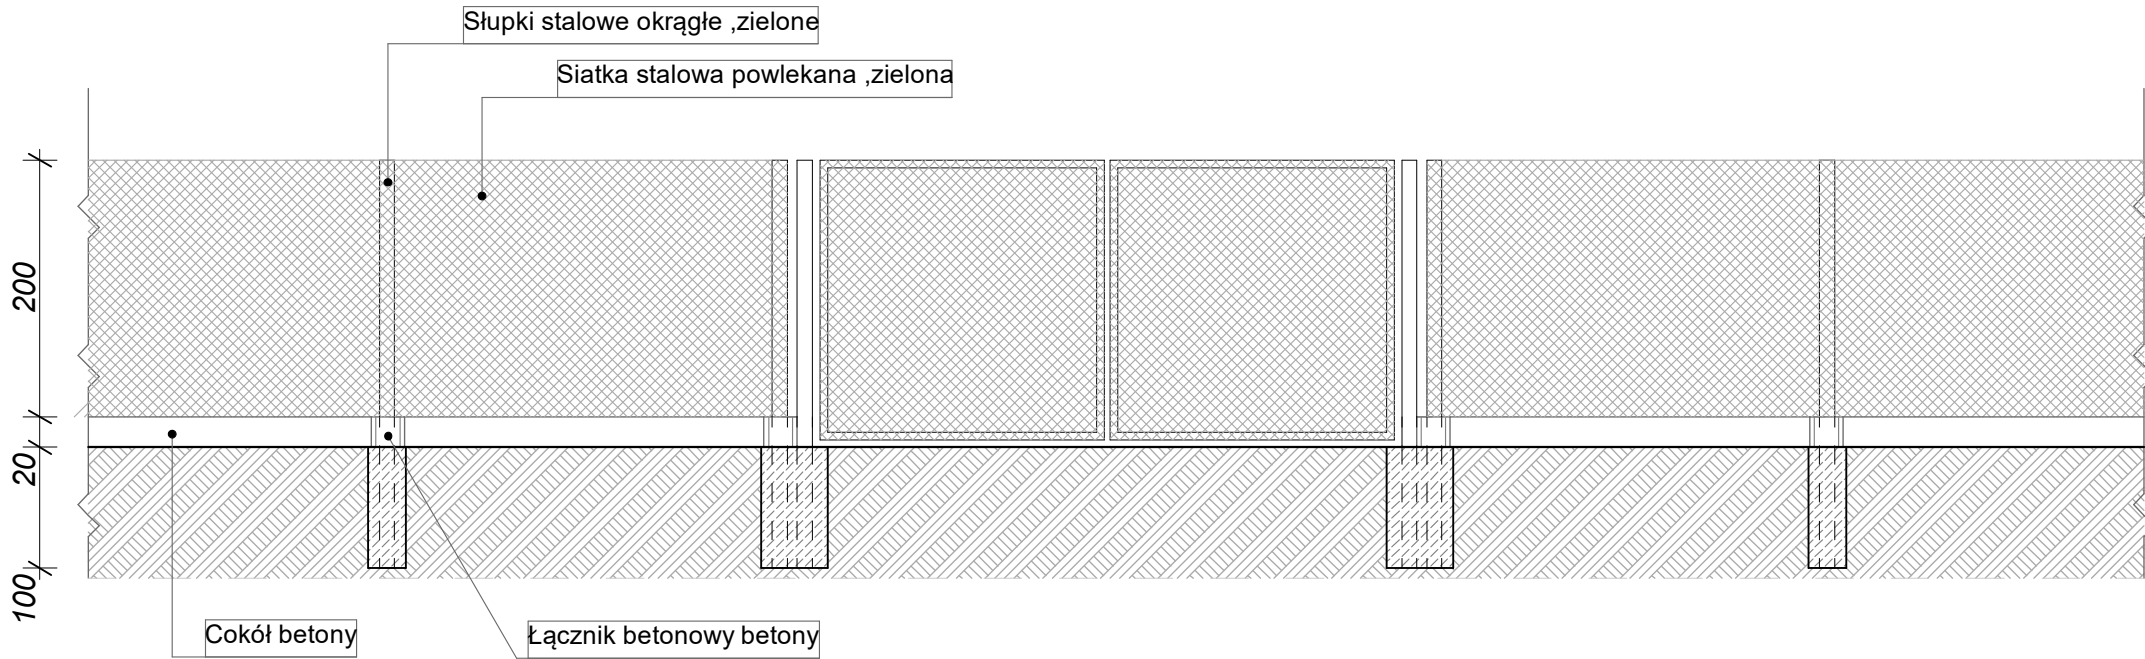

TEMAT	Przebudowa budynku kotłowni na terenie ZS Nr 3 w Sławięcicach na magazyn obrony cywilnej oraz budowa ogrodzenia wzdłuż granicy działki 371/11
ADRES INWESTYCJI:	Działka nr 371/11 obręb Sławięcice ul. Sławięcicka 79,47-230 Kędzierzyn-Koźle
INWESTOR	Powiat Kędzierzyński-Kozielski Plac Wolności 13 47-220 Kędzierzyn-Koźle
JEDNOSTKA PROJEKTOWA	 USŁUGI PROJEKTOWE mgr inż. arch. Krystyna Król ul. Pamięci Sybiraków 17/II 47-200 Kędzierzyn-Koźle NIP 749 12 88 349 tel/fax +48 77 481 00 34 GSM +48 603 604 628

FAZA	PROJEKT BUDOWLANY	BRANŻA	ARCHITEKTURA
AUTOR ARCHITEKTURA:	specjalność architektura mgr inż. arch. Krystyna Król Nr uprawnień 01/OPOKK/2015	OPRACOWAŁ:	arch. Mateusz Zalewski
SPRAWDZAJĄCY	specjalność architektura mgr inż. arch. Rafał Skoumal	RYSunEK	Widok ogrodzenia

DATA	23.02.2026r
REWIZJA	
SKALA	1:50
NUMER RYSUNKU	PAB.8