K-01

SCHEMAT KONSTRUKCYJNY PARTERU

SKALA 1:100

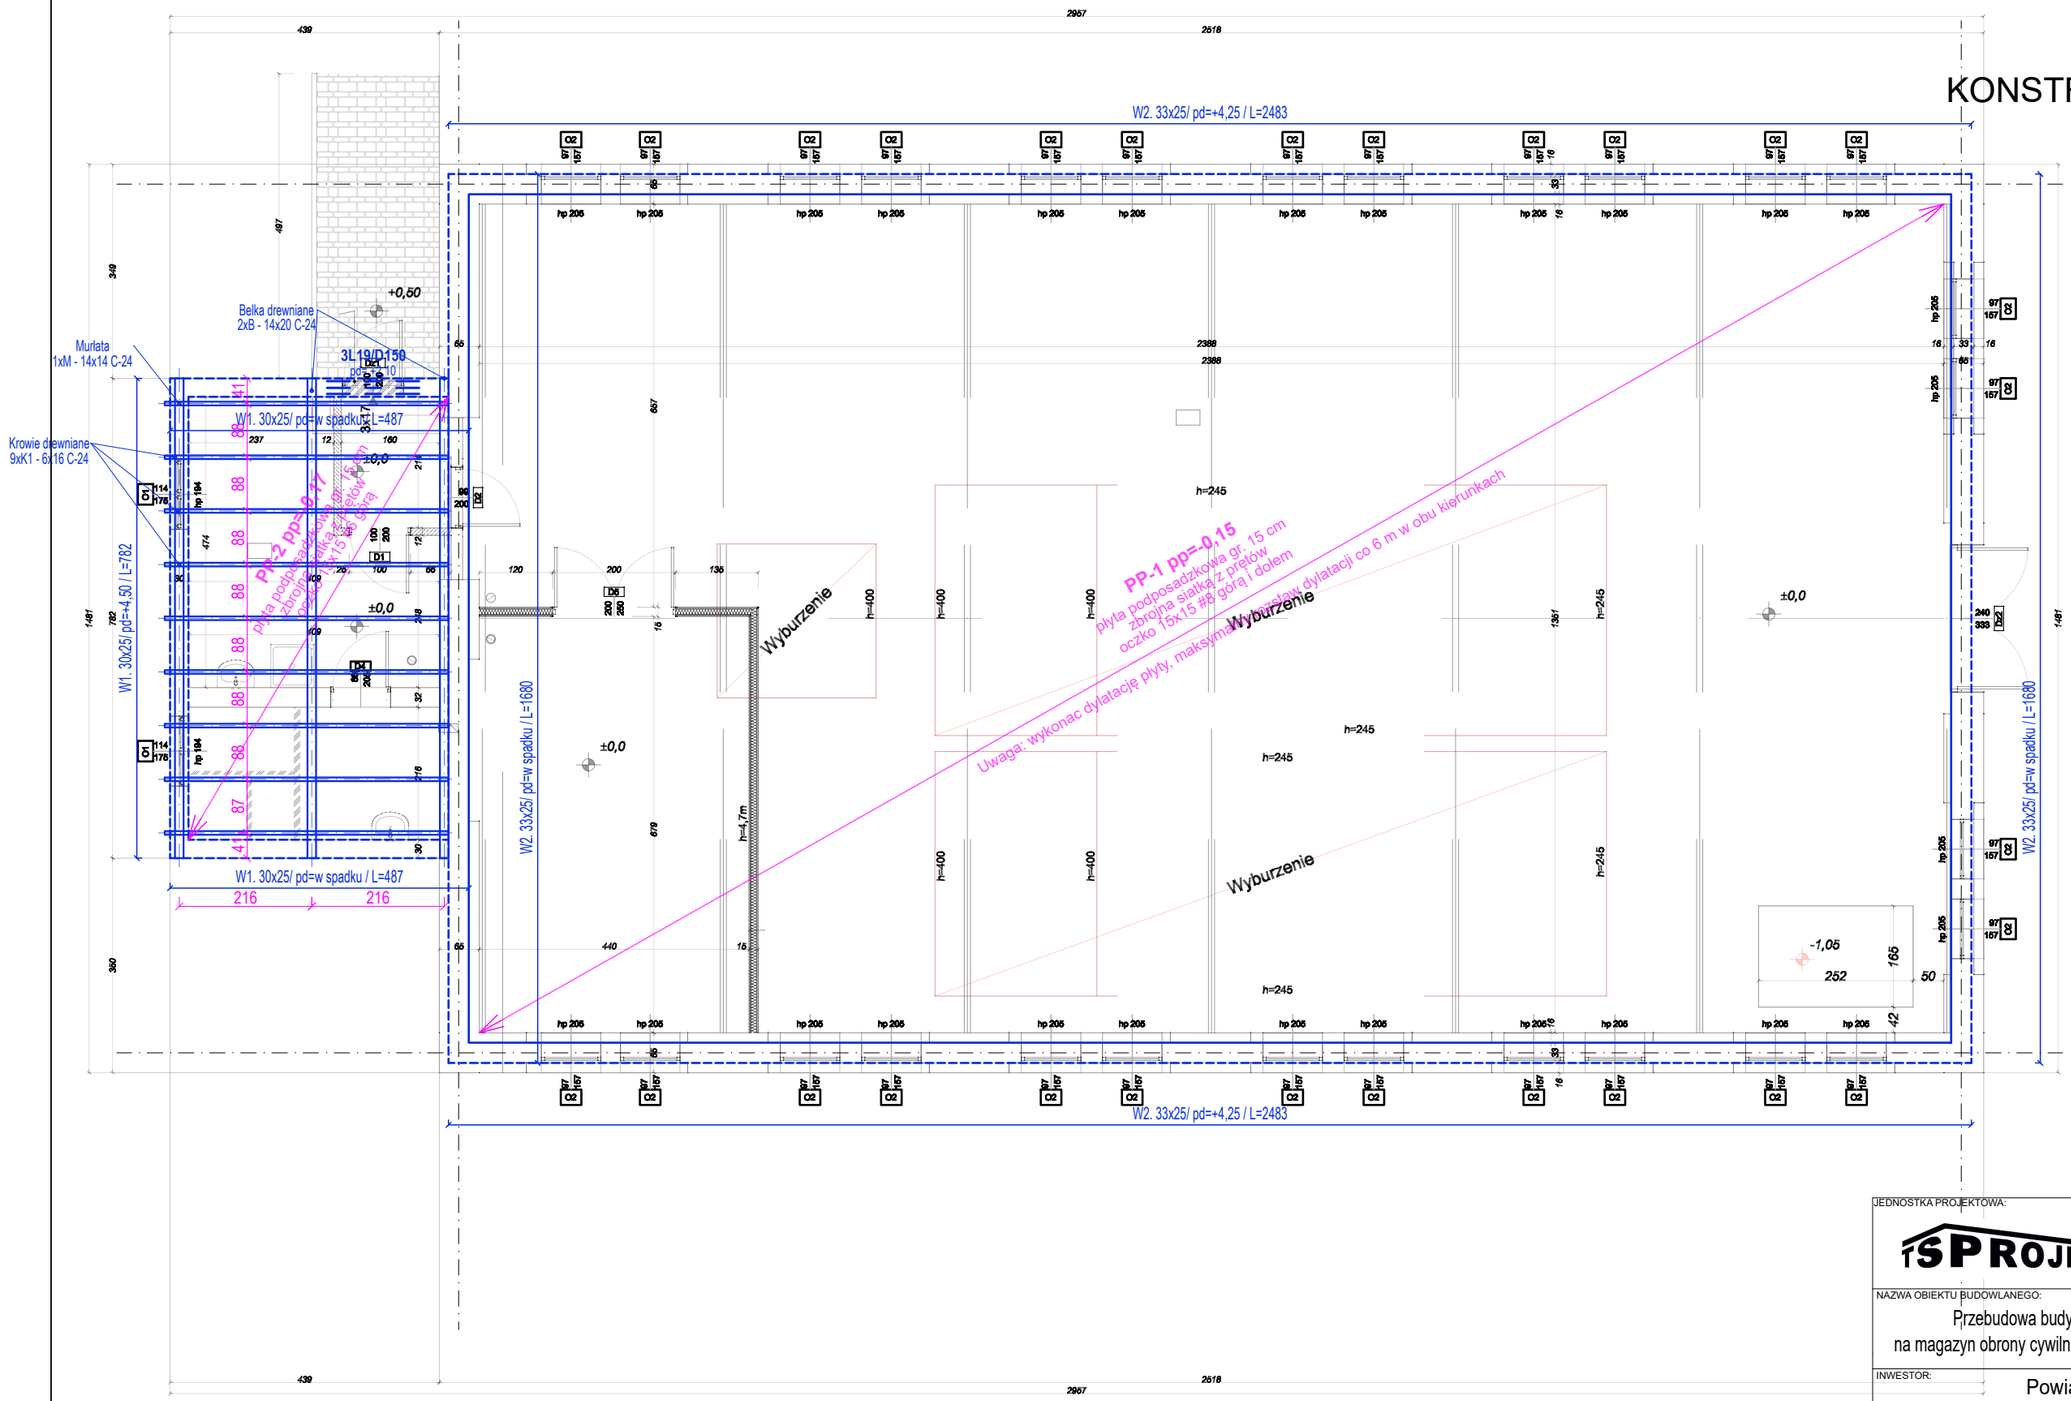

UWAGA:

- Wszystkie wymiary sprawdzić na budowie;
- Pręty w elementach żelbetowych łączyć ze zbrojeniem pozostałych elementów na zakłada min. 80 cm w celu zachowania ciągłości zbrojenia;
- Umiejscowienie przebić instalacyjnych odczytać z odpowiednich rysunków branżowych;
- Rysunek rozpatrywać łącznie z rysunkami poszczególnych branż.

OTULINY:

- ELEMENTY ŻELBET. - 30 mm.

BETON: C20/25
STAL: AIIIN (B500A)

JEDNOSTKA PROJEKTOWA:

TS PROJEKT

Usługi projektowe i nadzór budowlany
TS PROJEKT mgr inż.Tomasz Strzałka
ul. Parkowa 2A, 47-208 Długomiłowice
Tel.721 227 173 tsprojekt.upinb@gmail.com
NIP: 749 195 83 76 REGON: 369940042

NAZWA OBIEKTU BUDOWLANEGO:

Przebudowa budynku kotłowni na terenie ZS Nr 3 w Sławięcicach
na magazyn obrony cywilnej oraz budowa ogrodzenia wzdłuż granicy działki 371/11

INWESTOR:

Powiat Kędzierzyńsko-Kozielski
Plac Wolności 13, 47-220 Kędzierzyn-Koźle

ADRES INWESTYCJI:

Działka nr 371/11 obręb Sławięcice
ul.Sławięcicka 79,47-230 Kędzierzyn-Koźle

TEMAT RYSUNKU:	SKALA:	NR RYSUNKU:	BRANŻA:
SCHEMAT KONTR. PARTERU	1:100	K-02	Konstrukcja

AUTOR: mgr inż. Tomasz Strzałka	NR UPRAWNIEŃ: OPL/1437/PWBKb/17	PODPIS:
SPRAWDZAJĄCY: mgr inż. Adam Gugała	NR UPRAWNIEŃ: OPL/1509/PWBKb/18 Spec. konstrukcyjno-budowlana	PODPIS:
OPRACOWAŁ: mgr inż. Ignacy Szeliga	mgr inż. budownictwa w specjalności konstrukcji budowlanych i inżynierskich	PODPIS:
RYSUNEK CHRONIONY PRAWAMI AUTORSKIMI NR LICENCJI: 180421AA50432H	STADIUM: Projekt techniczny	DATA: 23.02.2026 r.