


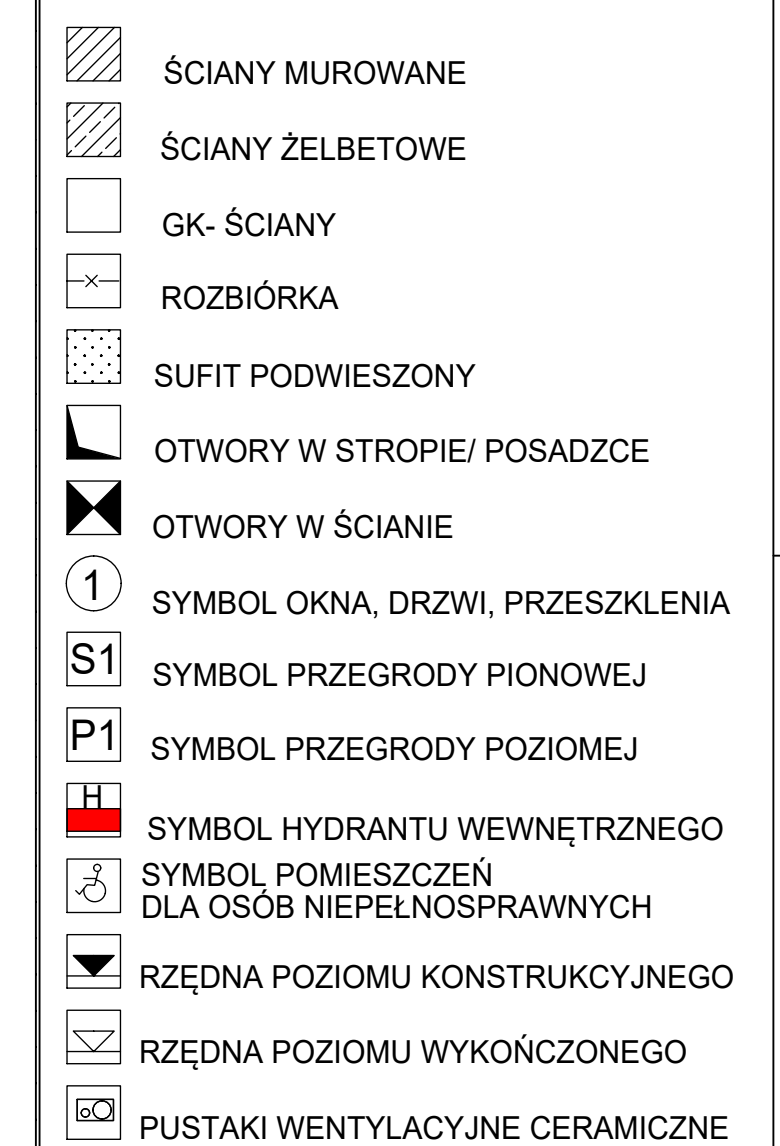

Detal skala 1:20
D.1/1013

WYSOKOŚĆ DRZWI, OKIEN PODANE
SĄ OD POZIOMU WYKOŃCZONEGO

W WYKONANIU STARANNIE
UWZGLĘDNIĆ WYTYCZNE I OBLICZENIA
KONSTRUKCYJNE

WSZYSTKIE WYMIARY MUSZĄ BYĆ PRZEZ
WYKONAWCĘ SPRAWDZONE, W PRZYPADKU
ROZBIEŻNOŚCI WYMIARÓW NALEŻY
NIEZWŁOČNIE POWIADOMIĆ KIEROWNIKA
BUDOWY

PROJEKT WYKONAWCZY

M	T	projekt	ART PROJEKT K&M Sp. z o.o. ul. Strzelcowa 2, 83-400 Kołczyrzyna NIP 591-163-58 00, Regon 140375462 tel/fax +48 58 690 83 60	1013-2
			INWESTOR: Uniwersytet Morski ul. Morska 81-87	SKALA 1:100

INWESTYCJA: "Budowa obiektu Akademika Domu Studenckiego Uniwersytetu Morskiego w Gdyni ul. Morskiej 81-87 na dz. nr 883, 885 obręb 0015 Grahówek"	NR RYS. 4
--	--------------

DATA	02.2026
------	---------

PROJEKTANT: mgr inż. arch. Jarosław Krause ul. ... 100-2000 w specjalności architektonicznej do projektowania bez ograniczeń	
---	--

SPRAWDZAJĄCY: mgr inż. arch. Szymon Kleinschmidt upr. nr 8150004V3219 W specjalności architektonicznej ds. projektowania bez ograniczeń	
---	--

w/s = 841 / 1350 (1.14m ²)
--

Allplan 2020