
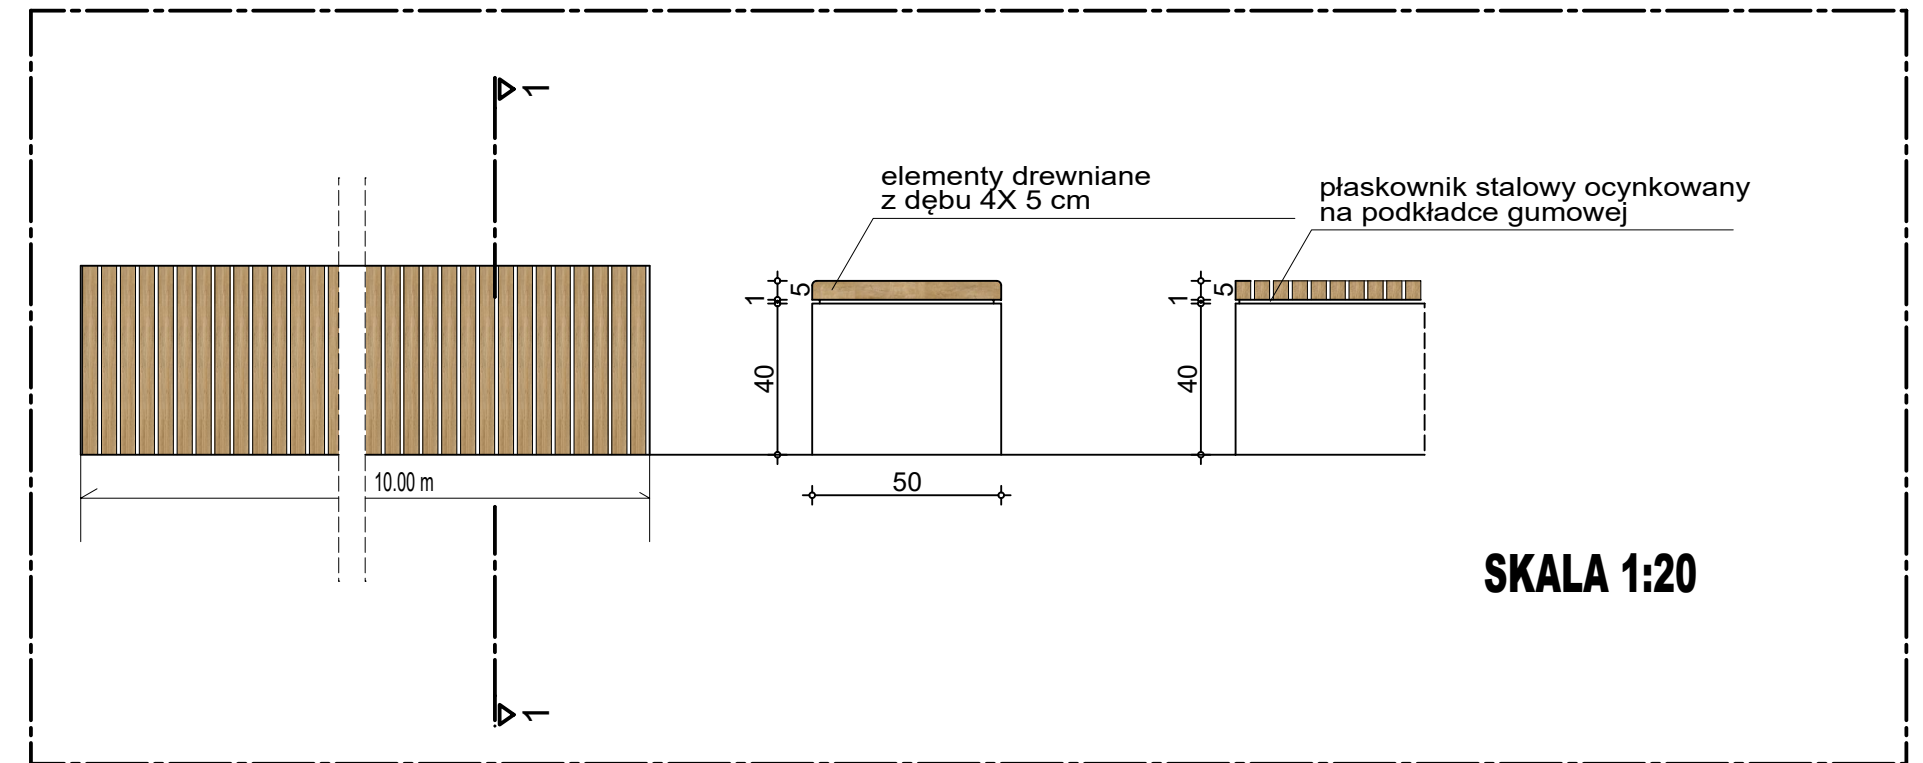
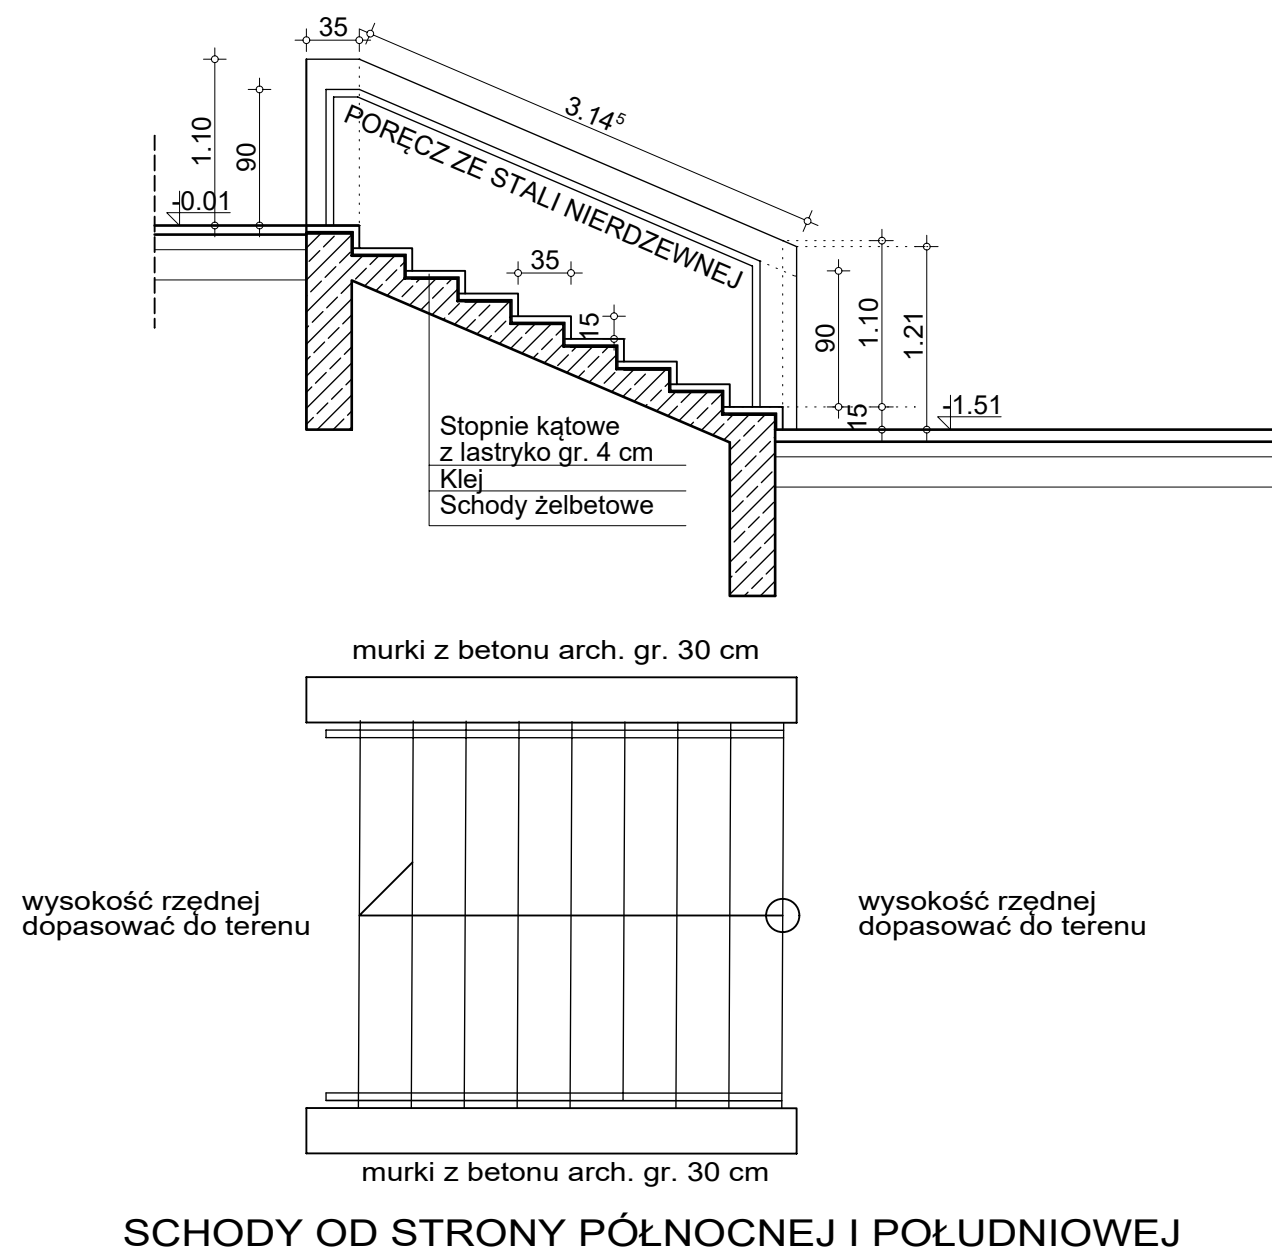
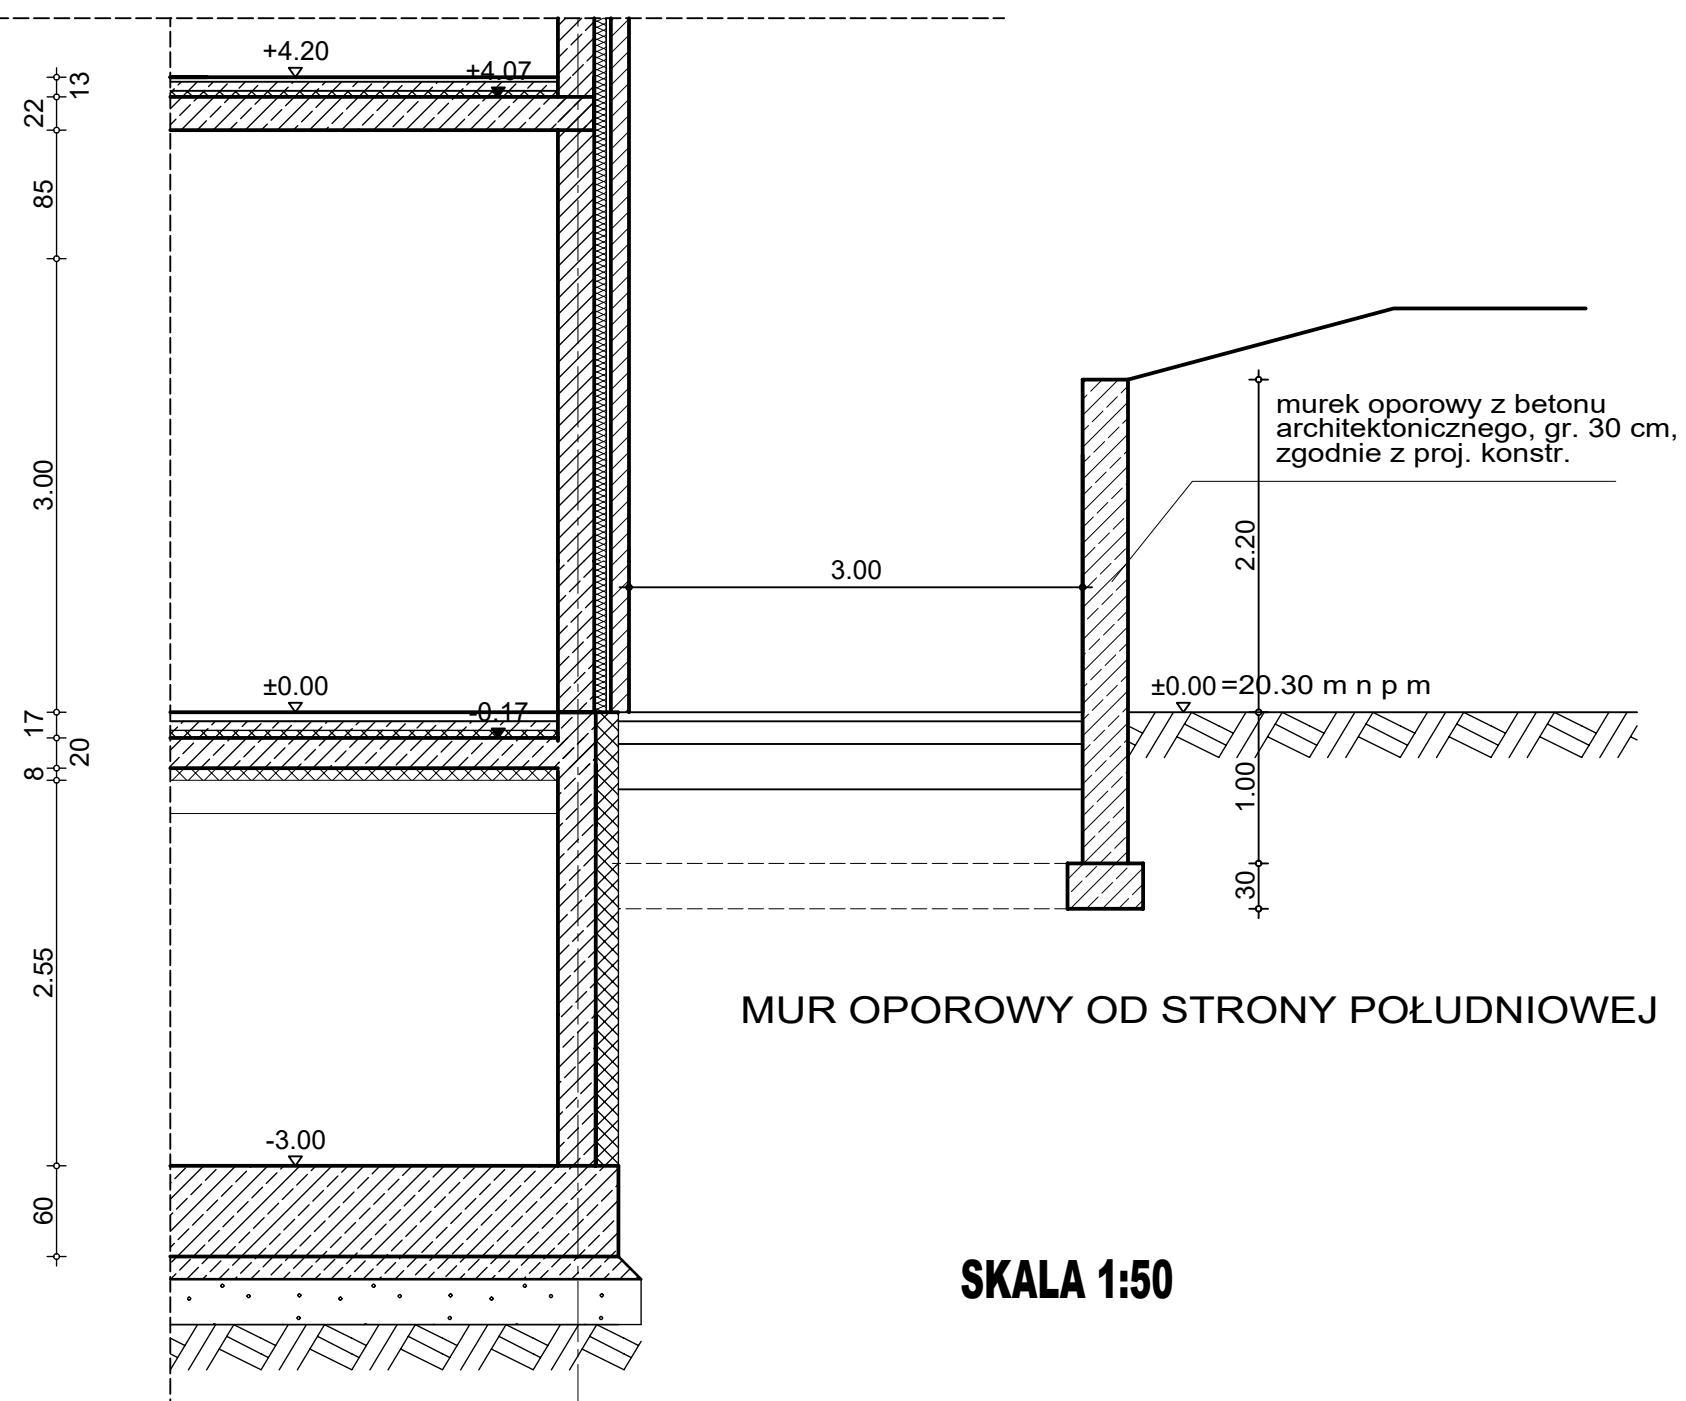


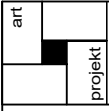

		ART PROJEKT WYKONAWCY	
ul. Strzelnicza 2, 83-400 Kościerzyna NIP 591-163-58-00, Regon 220376462 tel/fax +48 58 680 83 69		1013-20	
INWESTOR:		Uniwersytet Morski ul. Morska 81-87 81-225 Gdynia	
INWESTYCJA:		NR RYS. Z 5	
"Budowa obiektu Akademika Domu Studenckiego Uniwersytetu Morskiego w Gdyni ul. Morskiej 81-87 na dz. nr 883, 885 obręb 0015 Grabówek"		DATA	
ZAGOSPODAROWANIE DETALE		02.2026	
PROJEKTANT: mgr inż. arch. Jarosław Krause upr. nr W/8/2006 w specjalności architektonicznej do projektowania bez ograniczeń			
SPRAWDZAJĄCY: mgr inż. arch. Szymon Kleinschmidt upr. nr 81/P00KK/V/2019 w specjalności architektonicznej do projektowania bez ograniczeń			