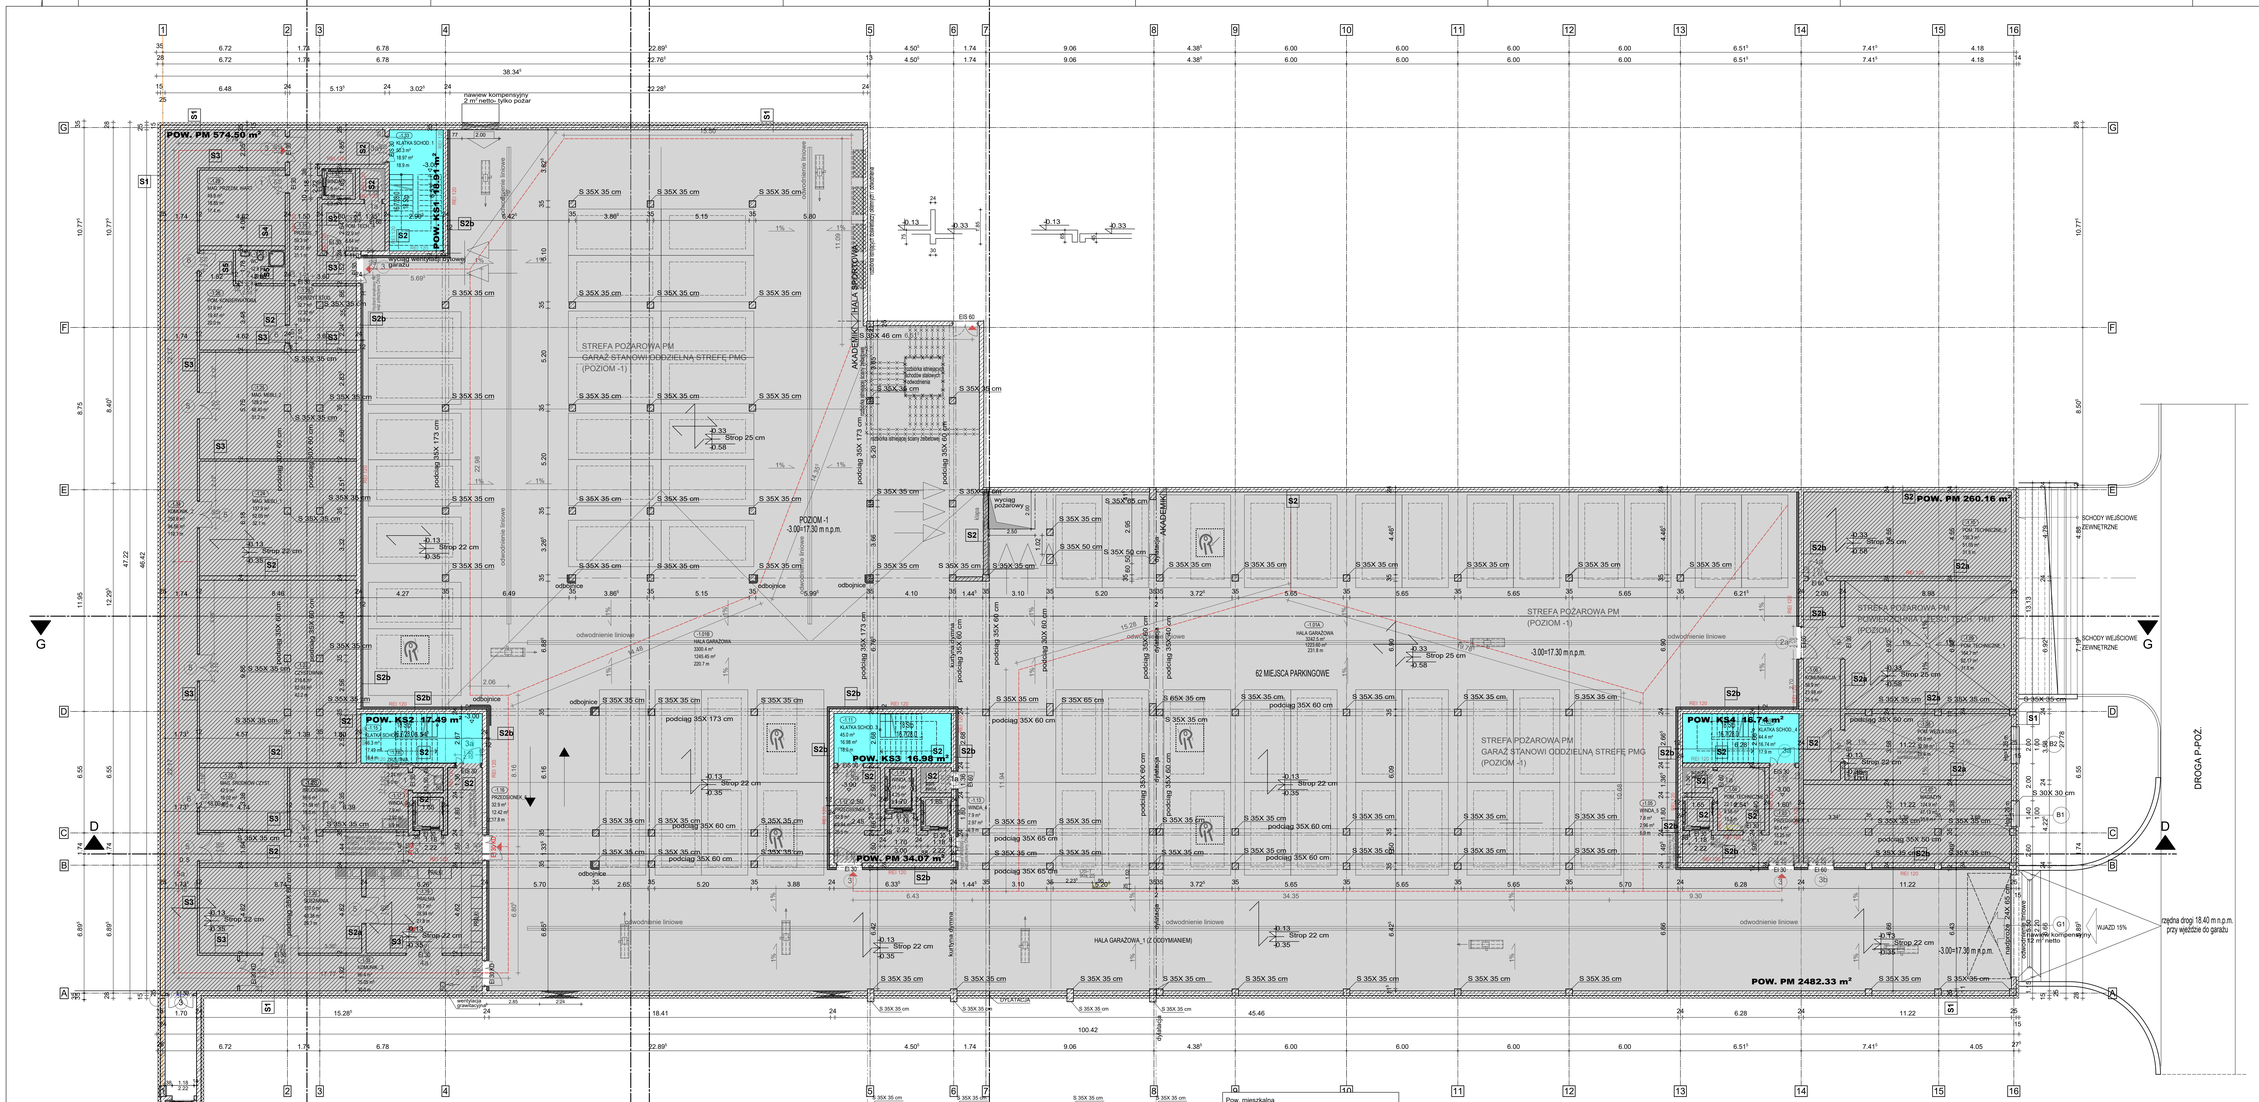

S1
-ściana żelbetowa gr. 24.0 cm, beton szczelny W8
beton architektoniczny
-izolacja przeciwwilgociowa
-izolacja termiczna- gr. 12.0 cm
-folia kubełkowa
-cegła graffiowa szer.. 11.5 cm , cokół powyżej terenu

S2
-ściana żelbetowa, gr. 24.0 cm,
beton architektoniczny

S2a
-tynk cem.-wap. gr. 1.5 cm
-pustak betonowy, gr. 24.0 cm,
-tynk cem.-wap. gr. 1.5 cm

S2b
-tynk cem.-wap. gr. 1.5 cm
-ściana żelbetowa, gr. 24.0 cm,
-izolacja ceramiczna z wełny min. grubości 3 cm
-tynk cem.-wap. gr. 1.5 cm

S3
-tynk cem.-wap. gr. 1.5 cm
-pustak betonowy gr. 12.0 cm
-tynk cem.-wap. gr. 1.5 cm

S4
-płytki ceramiczne + klej, gr. 1.0 cm
-folia w płynie w pom. mokrych
-ściana żelbetowa gr. 24.0 cm,
beton architektoniczny

S5
-płytki ceramiczne + klej, gr. 1.0 cm
-folia w płynie w pom. mokrych
-pustak betonowy gr. 12.0 cm
-tynk cem.-wap. gr. 1.5 cm

Pow. mieszkalna

-1.01A	HALA GARAŻOWA	223.60 m²	
-1.01B	HALA GARAŻOWA	245.45 m²	
-1.02	KLATKA SCHOD._4	16.74 m²	
-1.03	PRZEDSIONEK_4	15.25 m²	
-1.04	POM. TECHNICZNE_8	58 m²	
-1.05	WINDA_5	2.96 m²	
-1.06	KOMUNIKACJA_1	21.49 m²	
-1.07	MAGAZYN	47.17 m²	
-1.08	POM. WĘZŁA CIEPŁA	32.17 m²	
-1.09	POM. TECHNICZNE	6.17 m²	
-1.10	POM. TECHNICZNE	51.05 m²	
-1.11	KLATKA SCHOD. 3	16.98 m²	
-1.12	PRZEDSIONEK_5	19.94 m²	
-1.13	WINDA_4	2.97 m²	
-1.14	WINDA_3	4.25 m²	
-1.15	KLATKA SCHOD. 2	17.49 m²	
-1.16	PRZEDSIONEK_6	12.42 m²	
-1.17	WINDA_2	2.97 m²	
-1.18	ZRZUTNIA	2.24 m²	
-1.19	PRALNIA	28.94 m²	
-1.20	SUSZARNIA	40.38 m²	
-1.21	BRUDOWNIK	21.38 m²	
-1.22	MAG. ŚRODKÓW CZ	16.03 m²	
-1.23	CZYSTOWNIK	62.93 m²	
-1.24	MAG. MEBLI_1	52.05 m²	
-1.25	MAG. MEBLI_2	48.40 m²	
-1.26	POM. KONSERWATOR	18.48 m²	
-1.27	WC	4.82 m²	
-1.28	MAG. PRZEDM. WAR	18.85 m²	
-1.29	DEPOZYT STUD.	12.34 m²	
-1.30	POM. TECH._4	8.64 m²	
-1.31	PRZEDS._7	22.37 m²	
-1.32	WINDA_1	2.98 m²	
-1.33	KLATKA SCHOD. 1	18.97 m²	
-1.34	KOMUNIK._2	94.52 m²	
-1.35	KOMUNIK._3	25.06 m²	3324.03 m²

LEGENDA:

STREFA POŻAROWA PM (HALA GARAŻOWA) 2482.33 m²

STREFA POŻAROWA PM, STANOWIĄCE ODDZIELNE STREFY POŻAROWE, POM. TECHNICZNE, POM. POMOCNICZE 868.73 m²

KLATKI SCHODOWE 70.12 m²

ŚCIANY MUROWANE
ŚCIANY ŻELBETOWE
GK- ŚCIANY
ROZBIÓRKA
SUFIT PODWIESZONY
OTWORY W STROPIE/ POSADZCE
OTWORY W ŚCIANIE
(1) SYMBOL OKNA, DRZWI, PRZESZKLENIA
S1 SYMBOL PRZEGRODY PIONOWEJ
P1 SYMBOL PRZEGRODY POZIOMEJ
H SYMBOL HYDRANTU WEWNĘTRZNEGO
SYMBOL POMIESZCZEŃ DLA OSÓB NIEPEŁNOSPRAWNYCH
RZĘDNA POZIOMU KONSTRUKCYJNEGO
RZĘDNA POZIOMU WYKOŃCZONEGO
SQ PUSTAKI WENTYLACYJNE CERAMICZNE

Detal skala 1:20
D.1/1013

WYSOKOŚĆ DRZWI, OKIEN PODANE SĄ OD POZIOMU WYKOŃCZONEGO

W WYKONASTWIE STARANNIE UWZGLĘDNIĆ WYTYCZNE I OBLICZENIA KONSTRUKCYJNE

WSZYSTKIE WYMIARY MUSZĄ BYĆ PRZEZ WYKONAWCĘ SPRAWDZONE, W PRZYPADKU ROZBIEŻNOŚCI WYMIARÓW NALEŻY NIEZWŁOCZNIE POWIADOMIĆ KIEROWNIKA BUDOWY

PROJEKT WYKONAWCZY

ART PROJEKT KBM Sp. z o.o.
ul. Strzelnica 2, 83-400 Kościerzyna
NIP 5842767304 REGON 220376462
tel/fax +48 58 680 83 69

1013-20

INWESTOR: Uniwersytet Morski
ul. Morska 81-87
81-225 Gdynia

SKALA: 1:100

INWESTYCJA:
"Budowa obiektu Akademika Domu Studenckiego Uniwersytetu Morskiego w Gdyni ul. Morskiej 81-87 na dz. nr 883, 885 obręb 0015 Grabowek"

NR RYS. 2

RZUT POZIOMU -1_AKADEMIK

DATA 02.2026

PROJEKTANT:
mgr inż. arch. Jarosław Krause
upr. nr 60/91
w zakresie architektonicznym do przejmowania bez ograniczeń

SPRAWDZAJĄCY:
mgr inż. arch. Szymon Kleinschmidt
upr. nr 6/POMW/2003
w zakresie architektonicznym do przejmowania bez ograniczeń

w/s = 841 / 1389 (1:17m2)

Allplan 2020