


UZGODNIONO
Z MIĘSKIM KONSERWATOREM ZABYTKÓW
W POZNANIU
Załącznik do
opisów / decyzji / postanowienia
z dnia 9.06.2022 r. Nr 1/2022
L.dz. MKZ.XX.VI.2.107.2022
Poznań, dnia 9.06.2022 r. podpis

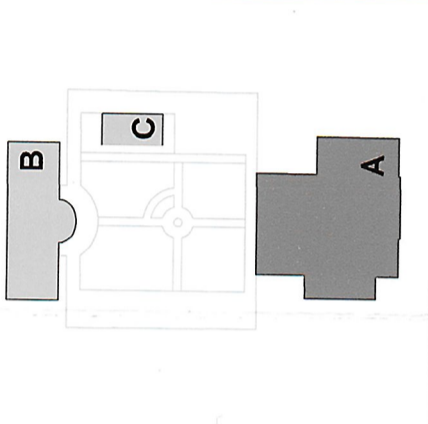

ZP A 0 NISKI PARTER ZESTAWIENIE POWIERZCHNI NETTO (BUDYNEK A)		
Nr	Nazwa pomieszczenia	Powierzchnia
A.0.01	Portiernia	8,29
A.0.02	Szatnia	14,80
A.0.03	Pracownia fotograficzna	27,77
A.0.04	Pom. dystrybucyjne sieci komputerowej	3,86
A.0.05	Toaleta damska - przeds.	2,60
A.0.06	Kabina WC d.	1,38
A.0.07	Kabina WC m.	1,91
A.0.08	Toaleta męska - przeds.	2,76
A.0.09	Toaleta OzN	4,29
A.0.10	Pom. dla doktorantów / samorządu / studentckiego / profesorów gościnnych	22,49
A.0.11	Sala seminarijna I (40 osób)	61,73
A.0.12	Komunikacja	21,51
A.0.13	Wiatrołap	7,07
A.0.14	Komunikacja	16,64
A.0.15	Komunikacja	6,27
A.K1.0	Kłauka schodowa	34,31
A.T 0.01	Przeźrzeń inst.	0,56
A.T 0.02	Szacht inst.	1,70
239,94 m²		

ZASTRZEŻENIA PRAWNE
Niniejsze opracowanie stanowi dzieło autorskie i podlega ochronie zgodnie z Ustawą z dnia 04.02.1994 r. o Prawie autorskim i prawach pokrewnych (DZ.U. 1994 nr 24 poz. 83).
Biuro projektowe nie odpowiada za wykorzystanie nieostatecznych i niepełnych wersji projektu. Wszystkie rysunki powinny być rozpatrywane razem z odpowiednimi opracowaniami branżowymi. Jako całość projektu należy rozumieć opracowanie projektowe w formie rysunkowej i dokumentację opisową.
Nielotnie odstąpienie od zatwierdzonego projektu budowlanego lub innych warunków pozwolenia na budowę nie wymaga uzyskania decyzji o zmianie pozwolenia na budowę /zgodnie z art. 36a, ust. 5 prawa budowlanego/

Investycja
Budowa siedziby Instytutu Historii Sztuki i Wydziału Nauk o Sztuce Uniwersytetu im. Adama Mickiewicza

Nazwa obiektu budowlanego
Budynek szkolnictwa wyższego

Zamawiający
Uniwersytet im. Adama Mickiewicza w Poznaniu, ul. H. Wieniawskiego 1, 61-712 Poznań

Adres budowy
ul. Wieniawskiego 3, 61-712 Poznań

Stadium
Projekt budowlany

Tytuł rysunku
Rzut niskiego parteru - budynek A

Projektant
mgr inż. arch. Grzegorz Sadowski

Opracujący
mgr inż. arch. Renata Janowska

mgr inż. arch. Anna Janecka-Gleń


mgr inż. arch. Dominik Kubina-Schneider

Sprawdzający
mgr inż. arch. Lidia Łukaszewska

7131/119/PI/2001

Strona

SPA BIURO PROJEKTÓW
SPÓŁKA Z OGRANICZONĄ ODPOWIEDZIALNOŚCIĄ
SPÓŁKA KOMANDYTOWA
ul. Podlaska 13, 60-623 Poznań
telefon 048 61 8484190
e-mail: spa@spa-sadowski.pl

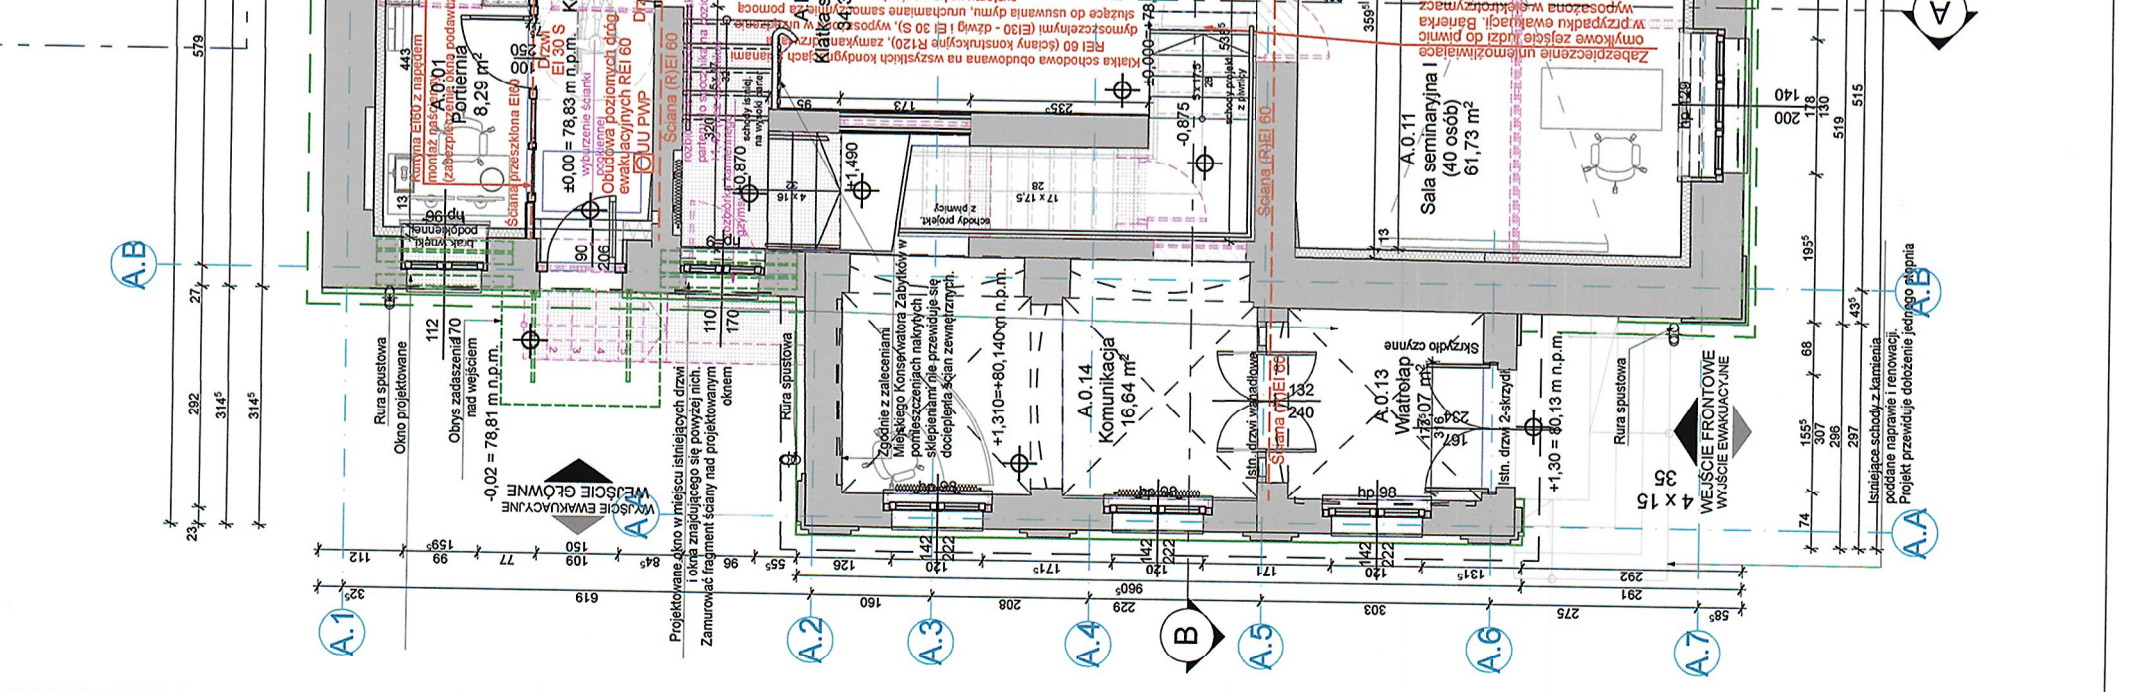

Projektowane zero w miejscu istniejących drzwi
Zamurować fragment ściany nad projektowymi oknami

Instalacje sanitarne z laminiacją
podłoga nawierzchniowa
Projekt przewiduje dołożenie jednego piętra