Mocowanie fragmentu pochwytu na pióro-wpust skala 1:5

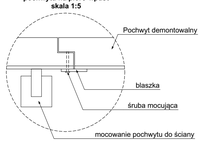

przekrój prefabrykatku stopnicowego, klatki schodowej w budynku A
skala 1:10

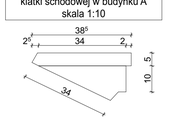

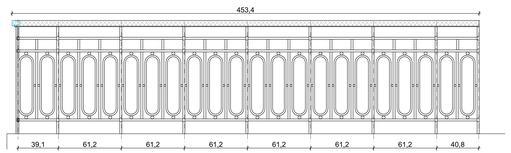

BALUSTRADA PROJEKTOWANA
WIDOK "A"

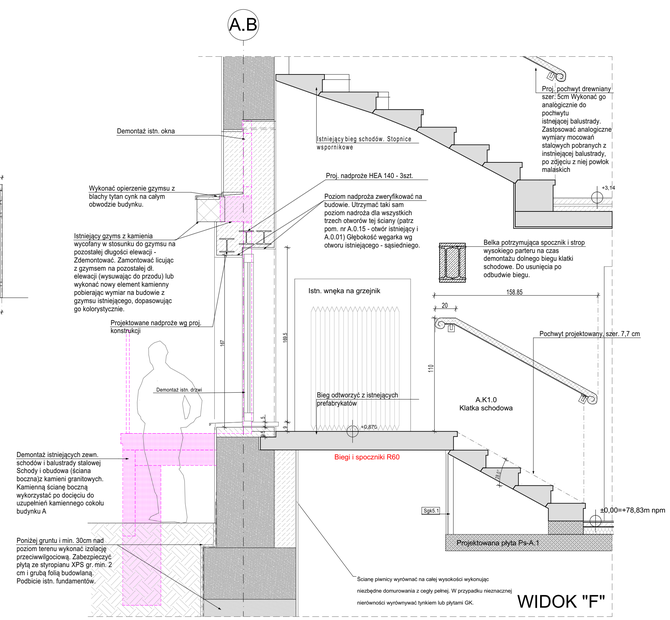

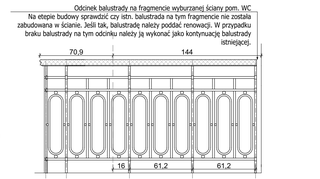

PROJEKTOWANA BALUSTRADA - PODDASZE UŻYTKOWE
WIDOK "D"

PROJEKTOWANE PODNIESIENIE ISTNIEJ.
INWENTARYZACJA
(pojedyncze przęsło)
SKALA 1:10

Słupki odpowiednio przedłużyć w celu zapewnienia mocowania

Jako zakreskowane pokazano elementy dodane
Wymiary jak elementów istniejących

Na słupkach pionowych dodać pogrubienia analogicznie do istniejących

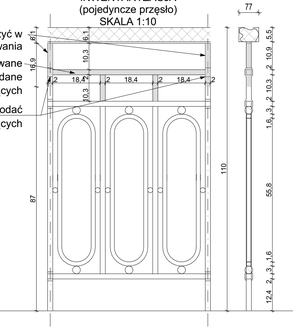

ISTNIEJĄCĄ BALUSTRADĘ NA KLATCE SCHODOWEJ NALEŻY PODWYŻSZYĆ DO WYMAGANEJ PRZEPISAMI WYSOKOŚCI TJ. 110CM OD KRAWĘDZI STOPNI I PŁASZCZYZNY SPOCZNIKÓW.
ELEMENTY STALOWE OCZYŚCIĆ I MALOWAĆ FARBĄ, DO POWIERZCHNI STALOWYCH, NA KOLOR RAL 7043.
POCHWYT OCZYŚCIĆ, MALOWAĆ LAKIEROBEJCĄ.
SZCZEGÓŁOWE WYTYCZNE PATRZ OPIS TECHNICZNY DO PROJEKTU ARCHITEKTURY WNĘTRZ.

WIDOK ISTN. BALUSTRADY
INWENTARYZACJA
(pojedyncze przęsło)
SKALA 1:10

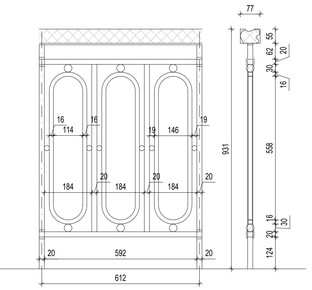

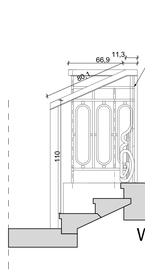

WIDOK "C"

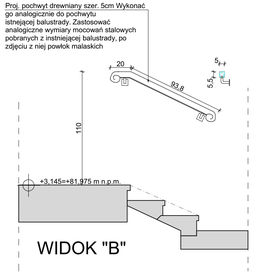

WIDOK "B"

Pochwyt drewniany
Słupki odpowiednio przedłużyć w celu zapewnienia mocowania

WIDOK PROJEKTOWANEJ BALUSTRADY
BALUSTRADA
NA WZÓR BALUSTRADY ISTNIEJĄCEJ
(pojedyncze, potrójne przęsło)
SKALA 1:10

Dokładne wymiary elementów stalowych i pochwytu pobrać na budowie z balustrad istniejących po zdjęciu z nich powłok malarskich

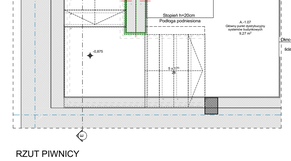

RZUT PIWNICY

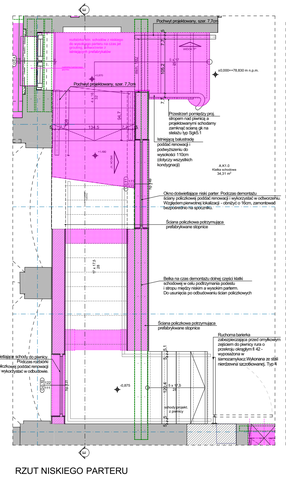

RZUT NISKIEGO PARTERU

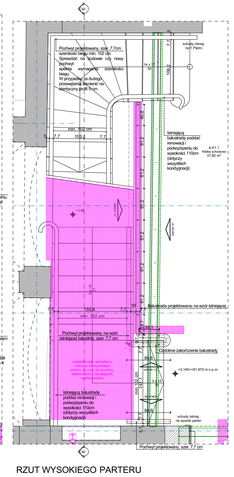

RZUT WYSOKIEGO PARTERU

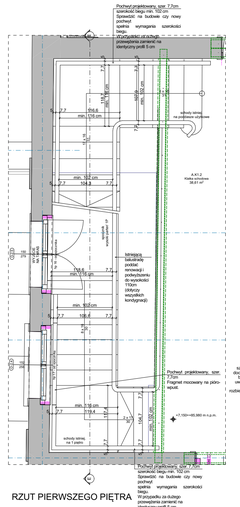

RZUT PIERWSZEGO PIĘTRA

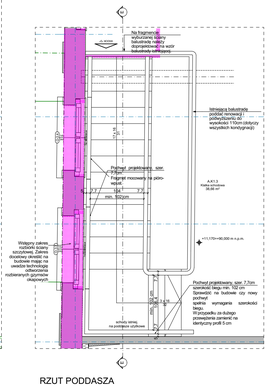

RZUT PODDASZA

UWAGI

1. Wymiary sprawdzić bezpośrednio na budowie przed przystąpieniem do prac wykonawczych i przed przystąpieniem do składania zamówień.
2. Należy zweryfikować sposób wykonania poszczególnych elementów przed przystąpieniem do realizacji.
3. Rysunek rozpatrywać łącznie z projektami pozostałych branż z opisami technicznymi i z załącznikami. Opis techniczny oraz rysunki są wzajemnie uzupełniającymi się częściami projektu.
W przypadku jakichkolwiek wątpliwości lub niejasności z zapytaniem należy zwracać się do Projektanta. Wszelkie rozwiązania zamienne uwarunkowane zgodą Projektanta.
Roboty wykonać zgodnie z Normami, Prawem Budowlanym, Warunkami Technicznymi, Wykonania i Odbioru Robót oraz sztuką budowlaną pod kierownictwem uprawnionego Kierownika Robót.
4. Kotwy mocujące dostosować do materiału z którego wykonana jest ściana, podłoga, do której są przytwierdzane pochwyty i balustrady
5. Kąt nachylenia pochwytów dostosować do wysokości stopni i kątów nachylenia poszczególnych biegów
6. Kształt pochwytu projektowanego w analogii do pochwytu istniejącego. Szerokość pochwytu dopasować (zwężyć) do uzyskanych szerokości schodów w celu zachowania minimalnych szerokości biegu schodów wskazanych w Ekspertyzie stanu ochrony przeciwpożarowej.
7. **Uwaga!** Projekt **nie przewiduje** możliwości odcięcia balustrady z biegu schodów/spoczników w celu jej podwyższenia i wyczyszczenia. Wszystkie prace należy wykonać na obiekcie.
8. Ściany policzkowe oraz dolny bieg odtworzyć z materiału pozyskanego z demontażu po wcześniejszym wyczyszczeniu.
9. Istniejące prefabrykowane stopnice należy poddać renowacji przed ponownym montażem

LISTA REWIZJI

NR	OPIS	DATA
01	Korekta przęseł balustrady; dodany opis przekroju pochwytu, wyburzenie i odtworzenie dolnego biegu klatki schodowej Dodanie belki podtrzymującej stnop na czas rozbiórki	12.05.2026

Grzegorz Sadowski
Elektronicznie podpisany przez Grzegorz Sadowski
Data: 2026.05.22 15:17:05 +02'00'

ZASTRZEŻENIA PRAWNE
Niniejsze opracowanie stanowi dzieło autorskie i podlega ochronie zgodnie z Ustawą z dnia 04.02.1994 r. o Prawie autorskim i prawach pokrewnych (DZ.U. 1994 nr 24 poz. 83).
Biuro projektowe nie odpowiada za wykorzystanie niecałościowych i niepełnych wersji projektu. Wszystkie rysunki powinny być rozpatrywane razem z odpowiednimi opracowaniami branżowymi. Jako całość projektu należy rozumieć opracowania projektowe w formie rysunkowej i dokumentację opisową.
Niestotne odstąpienie od zatwierdzonego projektu budowlanego lub innych warunków pozwolenia na budowę nie wymaga uzyskania decyzji o zmianie pozwolenia na budowę /zgodnie z art. 36a, ust. 5 prawa budowlanego/

Inwestycja	
Budowa siedziby Instytutu Historii Sztuki i Wydziału Nauk o Sztuce Uniwersytetu im. Adama Mickiewicza	
Nazwa obiektu budowlanego	
Budynek szkolnictwa wyższego	
Zamawiający: Uniwersytet im. Adama Mickiewicza w Poznaniu, ul. H. Wieniawskiego 1, 61-712 Poznań	Branża: Architektura
Adres budowy: ul. Wieniawskiego 3, 61-712 Poznań	Numer rysunku: PT_AR_46
Stadium: Projekt techniczny	Skala: 1:10
Tytuł rysunku: Detal Nr 5 - Balustrady wew. (Budynek A)_rewizja	Data sporządzenia rysunku: 27.05.2025r.
	Data sprawdzenia rysunku: 27.05.2025r.

Projektant: mgr inż. arch. Grzegorz Sadowski	78/86/Pw	
Opracowujący: mgr inż. arch. Renata Jankowska	-	
mgr inż. arch. Anna Janecka-Gleń	-	
-	-	
mgr inż. arch. Dominik Kubina-Schneider	-	
Sprawdzający: mgr inż. arch. Lidia Łukaszewska	7131/119/P/2001	

SPA BIURO PROJEKTÓW
SPÓŁKA Z OGRANICZONĄ ODPOWIEDZIALNOŚCIĄ
SPÓŁKA KOMANDYTOWA
ul. Podbaska 13, 60-523 Poznań
telefon 048 61 8484190
e-mail: spa@spa-sadowski.pl

Strona