


NR	OPIS	DATA
01	Zmiana sposobu podbitcia fundamentów - jet grouting i dodanie ścian dociskowych Wyburzenie i odbudowa dolnego biegu klatki schodowej Zmiana warstwy podłogi na gruncie Ze względu na nowe odkrytki zmienia warstwy P3a, P4a, P5a, P5b	12.05.2026

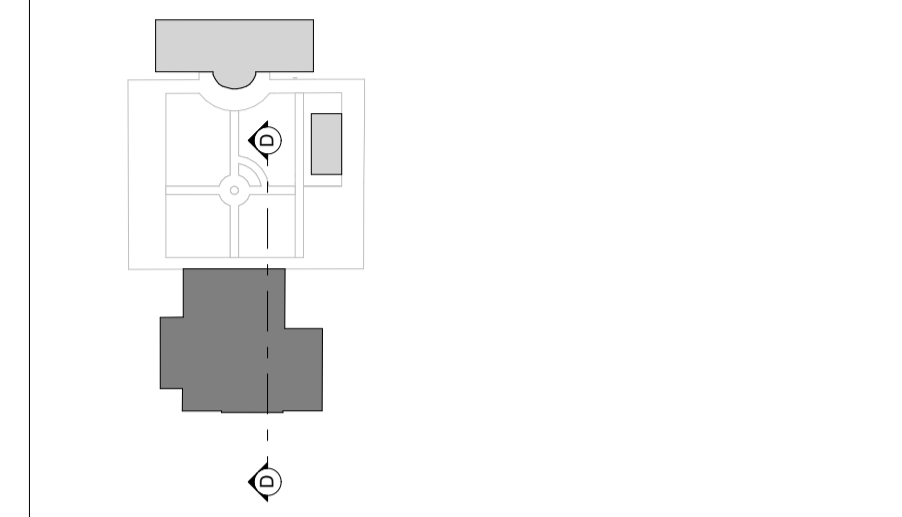

ZASTRZEŻENIA PRAWNE
Niniejsze opracowanie stanowi dzieło autorskie i podlega ochronie zgodnie z Ustawą z dnia 04.02.1994 r. o Prawie autorskim i prawach pokrewnych (Dz.U. 1994 nr 24 poz. 83).
Biuro projektowe nie odpowiada za wykorzystanie neorealizacyjnych i niepełnych wersji projektu. Wszystkie rysunki powinny być rozpatrywane razem z odpowiednimi opracowaniami branżowymi. Jako całość projektu należy rozumieć opracowania projektowe w formie rysunkowej i dokumentacji opisowej.
Niesłotne odstąpienie od zatwierdzonego projektu budowlanego lub innych warunków pozwolenia na budowę nie wymaga uzyskania decyzji o zmianie pozwolenia na budowę zgodnie z art. 36a, ust. 5 prawa budowlanego/

Investycja
Budowa siedziby Instytutu Historii Sztuki i Wydziału Nauk o Sztuce Uniwersytetu im. Adama Mickiewicza

Nazwa obiektu budowlanego
Mickiewicza

Budynek szkolnictwa wyższego	Branża
Zamawiający Uniwersytet im. Adama Mickiewicza w Poznaniu, ul. H. Wieniawskiego 3	Architektura
Adres budowy ul. Wieniawskiego 3, 61-712 Poznań	Numer rysunku
Stadium Projekt techniczny	Skala
Tytuł rysunku Przekrój D-D (budynek A)_rewizja	Skala 1:50
Projektant mgr inż. arch. Grzegorz Sadowski	Data sporządzenia rysunku
Opracowujący mgr inż. arch. Renata Jankowska	Data sprawdzenia rysunku
mgr inż. arch. Anna Jancek-Gleń	
mgr inż. arch. Dominik Kubina-Schneider	
Sprawdzający mgr inż. arch. Lidia Łukaszewska	7131/119/P/2001

SP
SPA BIURO PROJEKTÓW
SPÓŁKA Z OGRANICZONĄ ODPOWIEDZIALNOŚCIĄ
SPÓŁKA KOMANDYTOWA
ul. Podłaska 13, 60-623 Poznań
telefon 048 61 8404190
e-mail: spa@spa-sadowski.pl