



Rzut fundamentów

SKALA 1:100

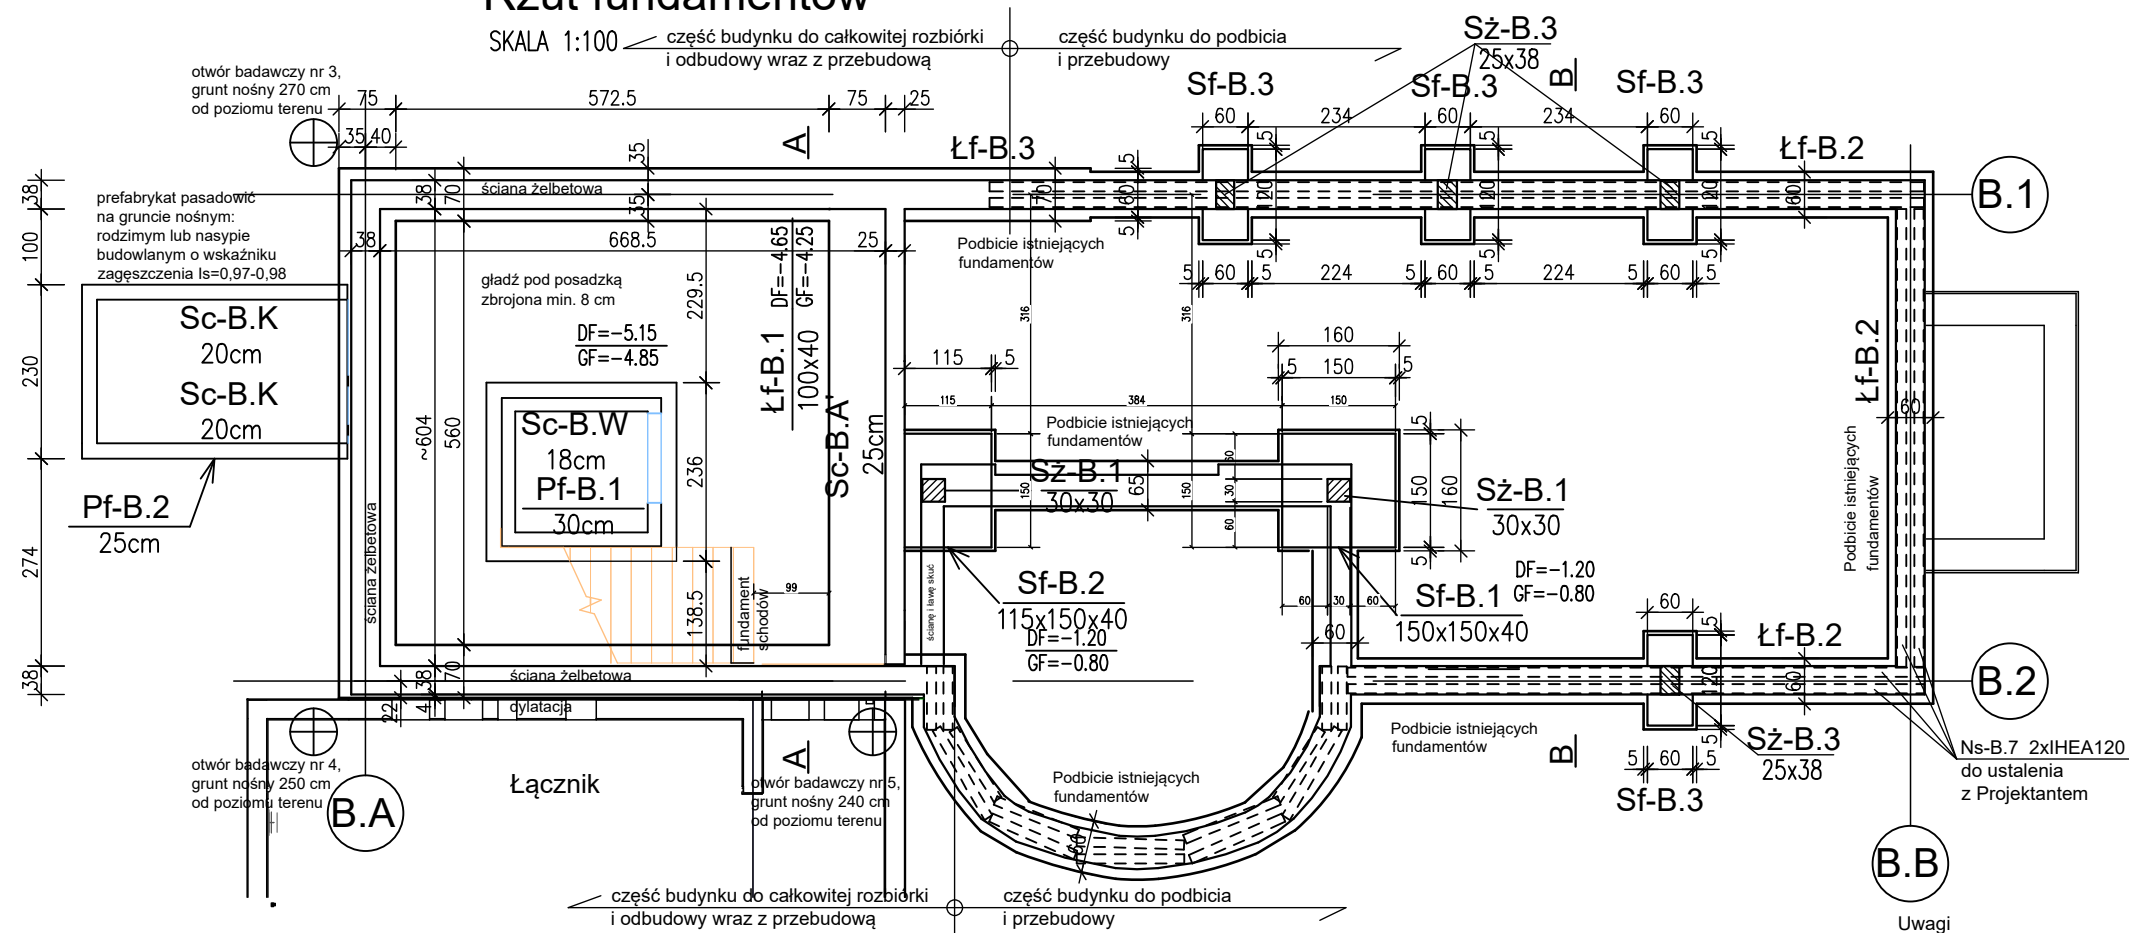



Kład ściany zewnętrznej

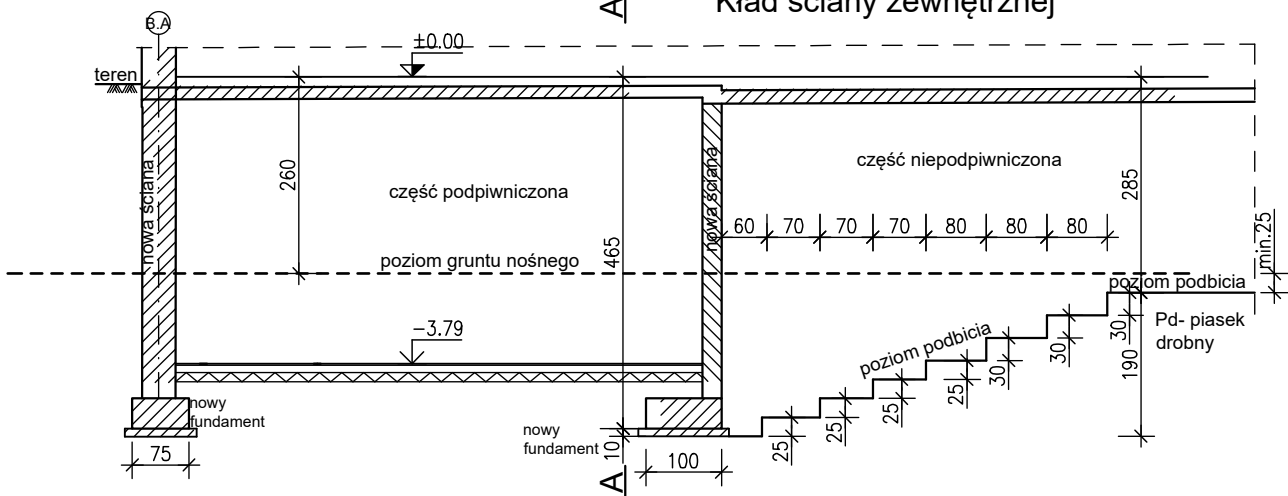

ZESTAWIENIE STALI

do ustalenia z Projektantem przed zamówieniem belek

POZ.	NR ELEMENTU	NAZWA ELEMENTU	DŁUGOŚĆ [mm]	GATUNEK STALI	LICZBA		DŁ. RAZEM [m]	MASA RAZEM [kg]	POLE RAZEM [m ²]
					SZTUK	POZ/RAZEM			
Ns-B.7	1	HEA 120	34000.0	S235JR	2	1 2	68.00	1353.20	46.04
OGÓŁEM								1353.2	46.04
NADDATEK NA SPOINY: 1.8%								24.36	0.83
NADDATEK NA NIERÓWNOŚCI: 2%								27.06	0.92
NADDATEK NA ELEM. DODATK.: 1.5%								20.3	0.69
RAZEM:								1424.92	48.48

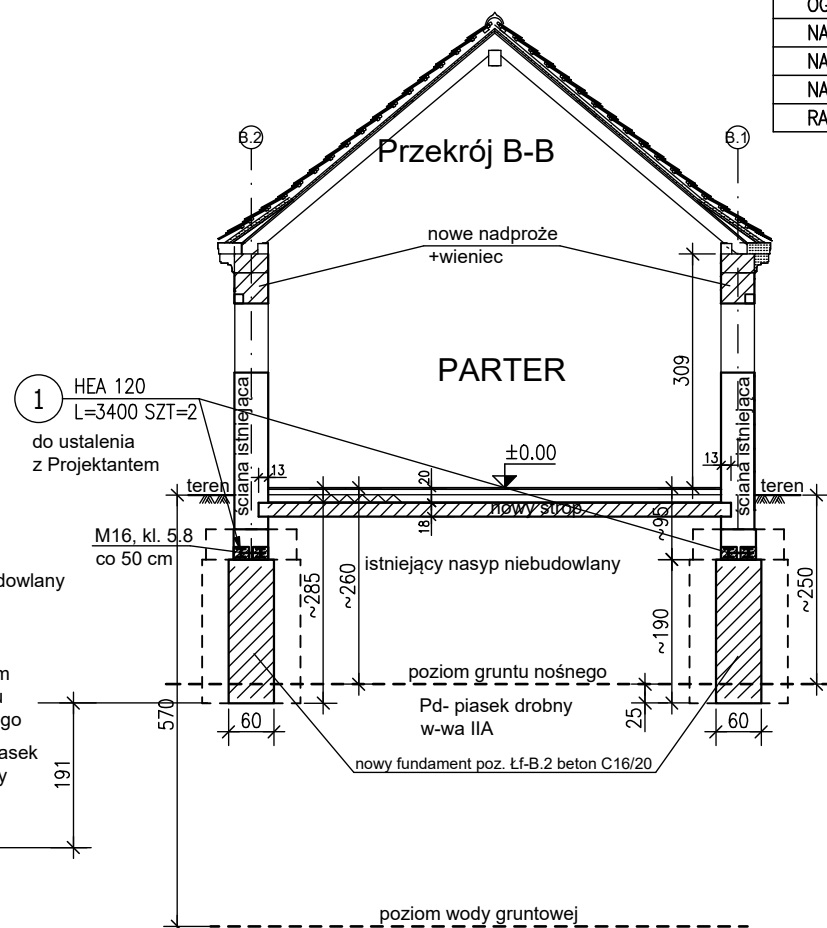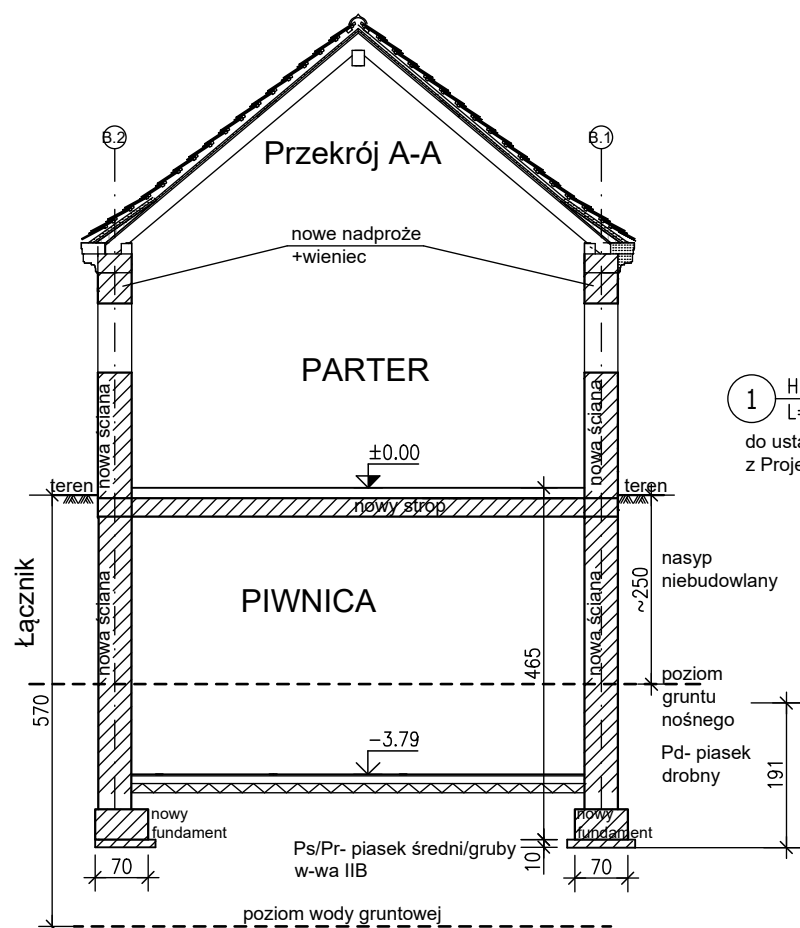

ZASTRZEŻENIA PRAWNE
Niniejsze opracowanie stanowi dzieło autorskie i podlega ochronie zgodnie z Ustawą z dnia 04.02.1994 r. o Prawie autorskim i prawach pokrewnych (Dz.U. 1994 nr 24 poz. 83).
Biuro projektowe nie odpowiada za wykorzystanie nieostatecznych i niepełnych wersji projektu. Wszystkie rysunki powinny być rozpatrywane razem z odpowiednimi opracowaniami branżowymi. Jako całość projektu należy rozumieć opracowania projektowe w formie rysunkowej i dokumentację opisową.
Niestosowne odwołanie od zatwierdzonego projektu budowlanego lub innych warunków pozwolenia na budowę nie wymaga uzyskania decyzji o zmianie pozwolenia na budowę /zgodnie z art. 36a, ust. 5 prawa budowlanego/

Inwestycja Budowa siedziby Instytutu Historii Sztuki i Wydziału Nauk o Sztuce Uniwersytetu im. Adama Mickiewicza	
Nazwa obiektu budowlanego	
Budynek szkolnictwa wyższego	
Zamawiający Uniwersytet im. Adama Mickiewicza w Poznaniu, ul. H. Wieniawskiego 1, 61-712 Poznań	Branża Konstrukcja
Adres budowy ul. Wieniawskiego 3, 61-712 Poznań	Numer rysunku PT_K_B01_R01
Stadium Projekt techniczny/wykonawczy	Skala 1:100
Tytuł rysunku Rzut fundamentów budynku B	
Data sporządzenia rysunku 05.05.2026	
Data sprawdzenia rysunku 05.05.2026	
Projektant mgr inż. Marek Hądzelek	53/P/99
Opracowujący	
Sprawdzający mgr inż. Andrzej Nowicki	80/81/Pw
Strona	

SPA BIURO PROJEKTÓW
SPÓŁKA Z OGRANICZONĄ ODPOWIEDZIALNOŚCIĄ
SPÓŁKA KOMANDYTOWA
ul. Podlaska 13, 60-623 Poznań
telefon 048 61 9484190
e-mail: spa@spa-sadowski.pl