


1:50

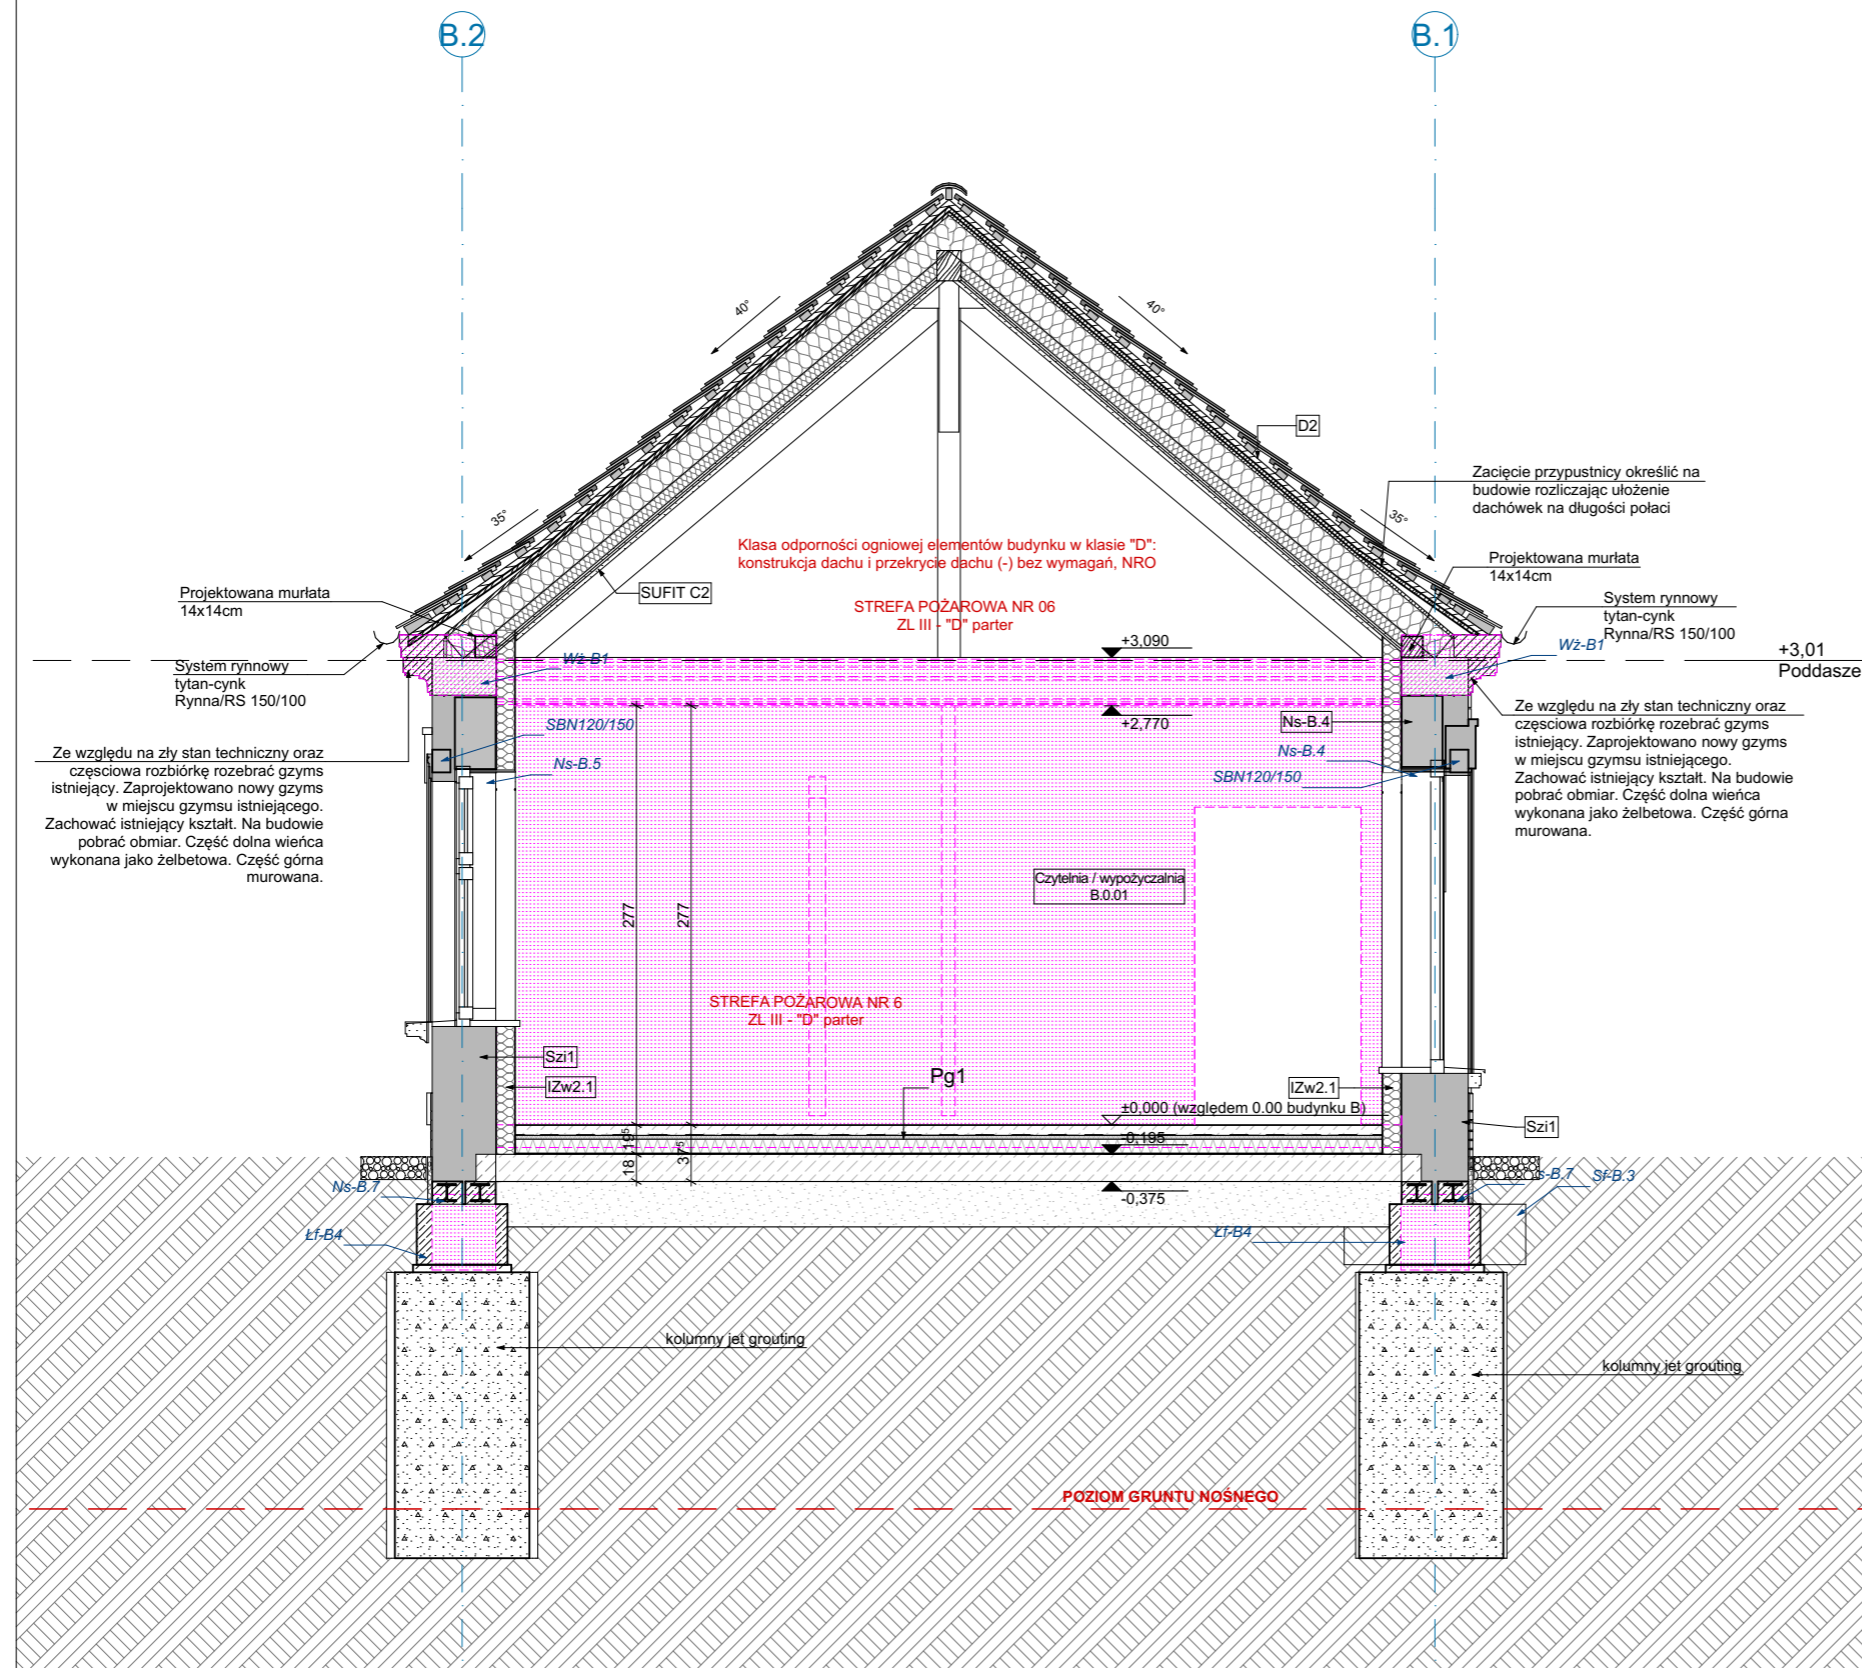

Przekrój U-U

LISTA REWIZJI

NR	OPIS	DATA
01	Rozbiórka i odtworzenie ścian zewnętrznych w części podpiwniczonej, Zmiana sposobu podbicia fundamentów w części niepodpiwniczonej na jet grouting, Wymiana nadproży na żelbetowe	12.05.2026

ZASTRZEŻENIA PRAWNE

Niniejsze opracowanie stanowi dzieło autorskie i podlega ochronie zgodnie z Ustawą z dnia 04.02.1994 r. o Prawie autorskim i prawach pokrewnych (DZ.U. 1994 nr 24 poz. 83).
 Biuro projektowe nie odpowiada za wykorzystanie nieostatecznych i niepełnych wersji projektu. Wszystkie rysunki powinny być rozpatrywane razem z odpowiednimi opracowaniami branżowymi. Jako całość projektu należy rozumieć opracowania projektowe w formie rysunkowej i dokumentację opisową.
 Nieistotne odstępstwo od zatwierdzonego projektu budowlanego lub innych warunków pozwolenia na budowę nie wymaga uzyskania decyzji o zmianie pozwolenia na budowę /zgodnie z art. 36a, ust. 5 prawa budowlanego/

Inwestycja

Budowa siedziby Instytutu Historii Sztuki i Wydziału Nauk o Sztuce Uniwersytetu im. Adama Mickiewicza

Nazwa obiektu budowlanego

Budynek szkolnictwa wyższego

Zamawiający
 Uniwersytet im. Adama Mickiewicza w Poznaniu, ul. H. Wieniawskiego 1,
 61-712 Poznań

Branża

Architektura

Adres budowy

ul. Wieniawskiego 3, 61-712 Poznań

Numer rysunku

PT_AR_17.1

Stadium

Projekt techniczny

Skala

1:50

Tytuł rysunku

Przekrój U-U (budynek B)_rewizja

Data sporządzenia rysunku

27.05.2025r.

Data sprawdzenia rysunku

27.05.2025r.

Projektant

mgr inż. arch. Grzegorz Sadowski

78/86/Pw

Opracowujący

mgr inż. arch. Renata Jankowska

-

mgr inż. arch. Anna Janecka-Gleń

-

mgr inż. arch. Dominik Kubina-Schneider

-

Sprawdzający

mgr inż. arch. Lidia Łukaszewska

7131/119/P/2001

Projektant

mgr inż. arch. Lidia Łukaszewska

7131/119/P/2001

Strona



SPA BIURO PROJEKTÓW
 SPÓŁKA Z OGRANICZONĄ ODPOWIEDZIALNOŚCIĄ
 SPÓŁKA KOMANDYTOWA
 ul. Podlaska 13, 60-623 Poznań
 telefon 048 61 8484190
 e-mail: spa@spa-sadowski.pl