



Rzut fundamentów 1:100

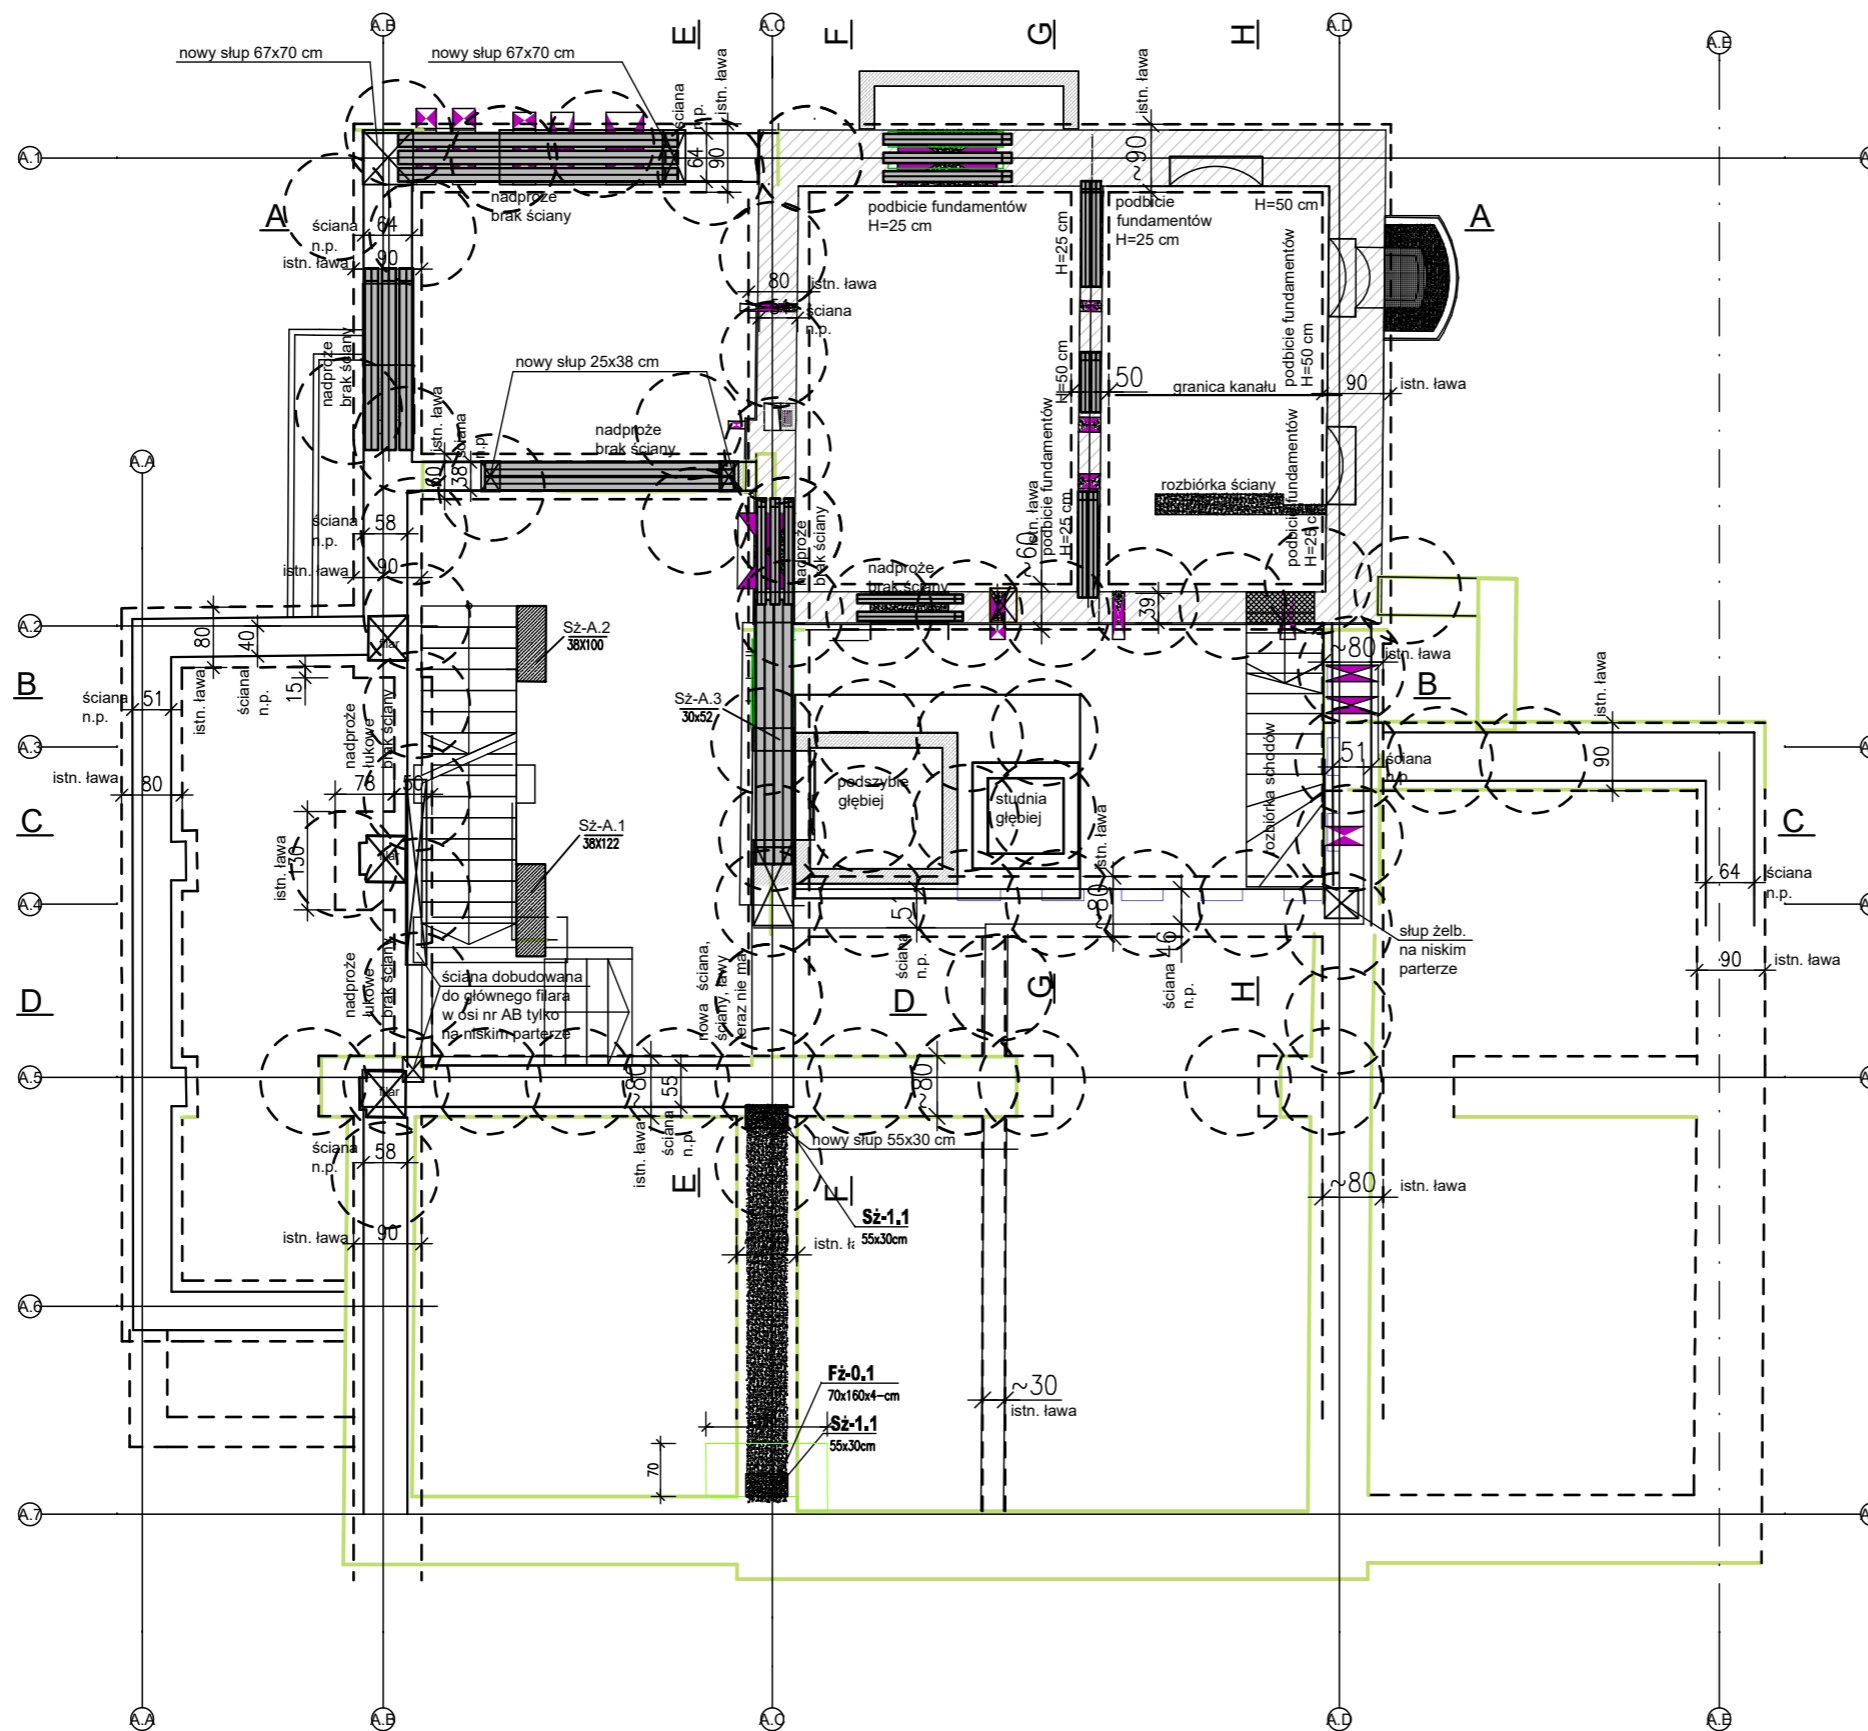

LEGENDA:



Legenda:

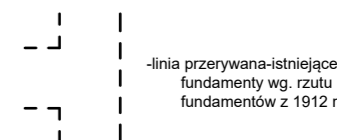

ZASTRZEŻENIA PRAWNE
 Niniejsze opracowanie jest dziełem autorskim i podlega ochronie zgodnie z Ustawą z dnia 04.02.1994 r. o Prawie autorskim i prawach pokrewnych. Projektant nie odpowiada za wykorzystanie nieostatecznych i niepełnych wersji projektu. Wszystkie rysunki powinny być rozpatrywane razem z odpowiednimi opracowaniami branżowymi. Jako całość projektu należy rozumieć opracowania projektowe w formie rysunkowej i dokumentację opisową. Nieistotne odstępstwo od zatwierdzonego projektu budowlanego lub innych warunków pozwolenia na budowę nie wymaga uzyskania decyzji o zmianie pozwolenia na budowę /zgodnie z art. 36a, ust. 5 prawa budowlanego/

Inwestycja Budowa siedziby Instytutu Historii Sztuki i Wydziału Nauk o Sztuce Uniwersytetu im. Adama Mickiewicza		
Nazwa obiektu budowlanego		
Budynek szkolnictwa wyższego		Branża
Zamawiający Uniwersytet im. Adama Mickiewicza w Poznaniu, ul. H. Wieniawskiego 1, 61-712 Poznań		Konstrukcja
Adres budowy		Numer rysunku
ul. Wieniawskiego 3, 61-712 Poznań		PT_K_A00_R01
Stadium Projekt techniczny/wykonawczy		Skala 1:100
Tytuł rysunku Rzut fundamentów budynku A		Data sporządzenia rysunku 05.05.2026
		Data sprawdzenia rysunku 05.05.2026
Projektant mgr inż. Marek Hądzulek	53/P/99	
Opracowujący		
Sprawdzający mgr inż. Andrzej Nowicki		80/81/Pw
SPA BIURO PROJEKTÓW SPÓŁKA Z OGRANICZONĄ ODPOWIEDZIALNOŚCIĄ SPÓŁKA KOMANDYTOWA ul. Podlaska 13, 60-623 Poznań telefon 048 61 8484190 e-mail: spa@spa-sadowski.pl		Strona