Rzut więźby dachowej 1:50

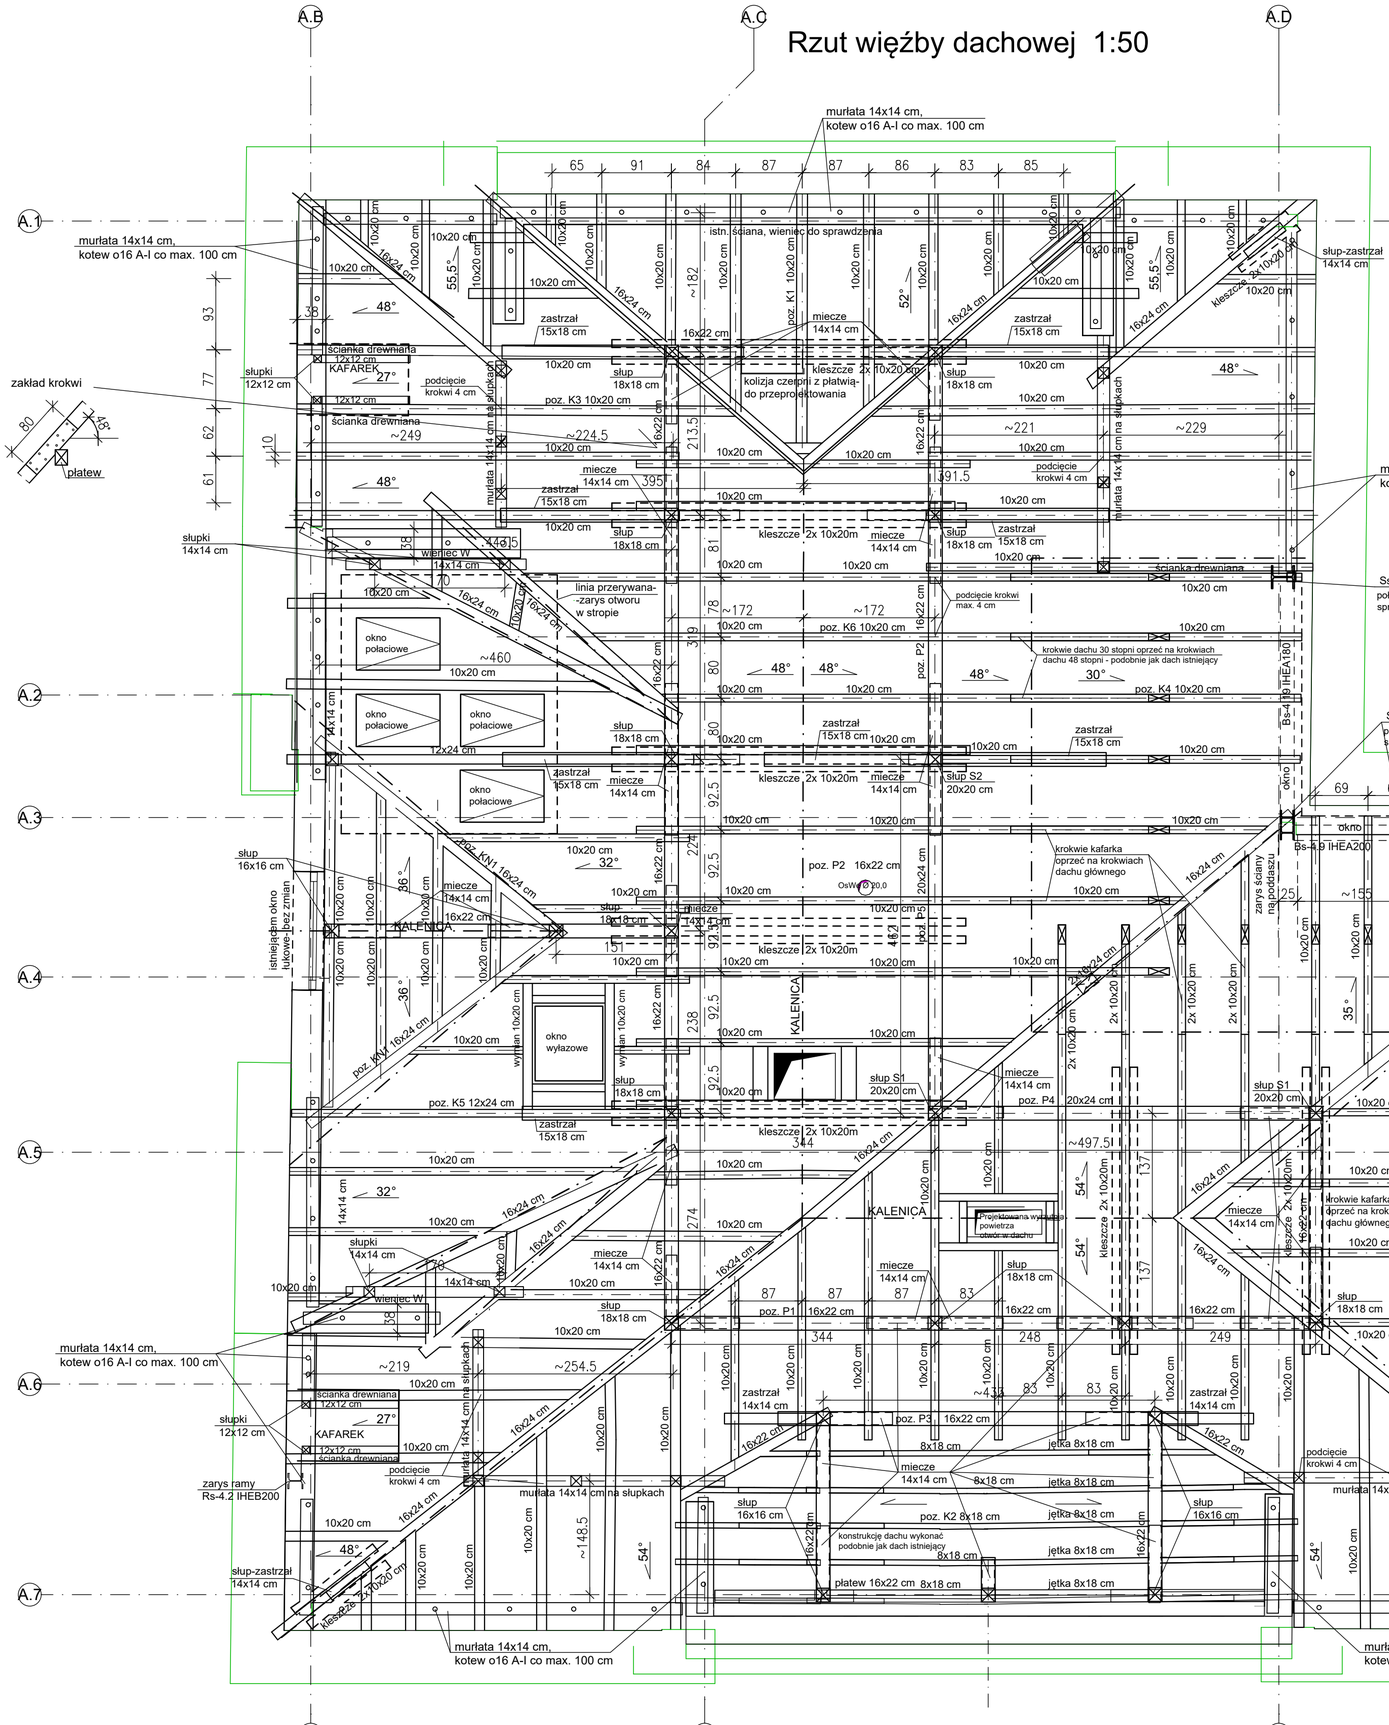

Słupy żelbetowe poddasza
wykonać orientacyjnie 30 sztuk

ZESTAWIENIE STALI ZBROJENIOWEJ

POZ.	NR PRĘTA	ø [mm]	DŁUGOŚĆ [m]	ILOŚĆ PRĘTÓW	x POZ.	RAZEM	DŁ. ŁĄCZNA [m] A–IIIN ø6	ø12
Poz. SIP – – 1								
SIP	1	12	1,500	180	1	180		270,00
	2	6	1,200	150	1	150	180,00	
DŁUGOŚĆ RAZEM [m]							180,00	270,00
MASA JEDNOSTKOWA [kg/m]							0,222	0,888
MASA [kg]							39,96	239,76
MASA CAŁKOWITA [kg]							279,72	

widok okna w osi A.D
stan istniejący

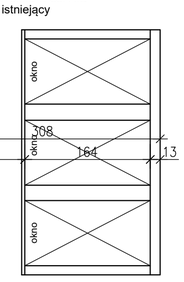

Uwaga!
1. Wymiary sprawdzić na budowie.
2. Rysunek opracowany na podstawie projektu z 2025 r..

klasa drewna C24

ZASTRZEŻENIA PRAWNE
Niniejsze opracowanie stanowi dzieło autorskie i podlega ochronie zgodnie z Ustawą z dnia 04.02.1994 r. o Prawie autorskim i prawach pokrewnych (DZ.U. 1994 nr 24 poz. 83).
Biuro projektowe nie odpowiada za wykorzystanie nieodatecznych i niepełnych wersji projektu. Wszystkie rysunki powinny być rozpatrywane razem z odpowiednimi opracowaniami branżowymi. Jako całość projektu należy rozumieć opracowania projektowe w formie rysunkowej i dokumentację opisową.
Nieistotne odstąpienie od zatwierdzonego projektu budowlanego lub innych warunków pozwolenia na budowę nie wymaga uzyskania decyzji o zmianie pozwolenia na budowę /zgodnie z art. 36a, ust. 5 prawa budowlanego/

Inwestycja	Budowa siedziby Instytutu Historii Sztuki i Wydziału Nauk o Sztuce Uniwersytetu im. Adama Mickiewicza
Nazwa obiektu budowlanego	**Budynek szkolnictwa wyższego**
Zamawiający	Uniwersytet im. Adama Mickiewicza w Poznaniu, ul. H. Wieniawskiego 1, 61-712 Poznań
Branża	Konstrukcja
Adres budowy	ul. Wieniawskiego 3, 61-712 Poznań
Numer rysunku	PT_K_A21_R02
Stadium	Projekt techniczny/wykonawczy
Skala	1:50
Tytuł rysunku	Rzut więźby dachowej
Data sporządzenia rysunku	05.05.2026
Data sprawdzenia rysunku	05.05.2026
Projektant	mgr inż. Marek Hądzelek 53/P/99
Opracowujący	
Sprawdzający	mgr inż. Andrzej Nowicki 80/81/Pw

SPA BIURO PROJEKTÓW
SPÓŁKA Z OGRANICZONĄ ODPOWIEDZIALNOŚCIĄ
SPÓŁKA KOMANDYTOWA
ul. Podbaska 13, 60-623 Poznań
telefon 048 61 8484190
e-mail: spa@spa-sadowski.pl

Strona