


ZESTAWIENIE STALI ZBROJENIOWEJ

Rzut ścian piwnicy 1:100

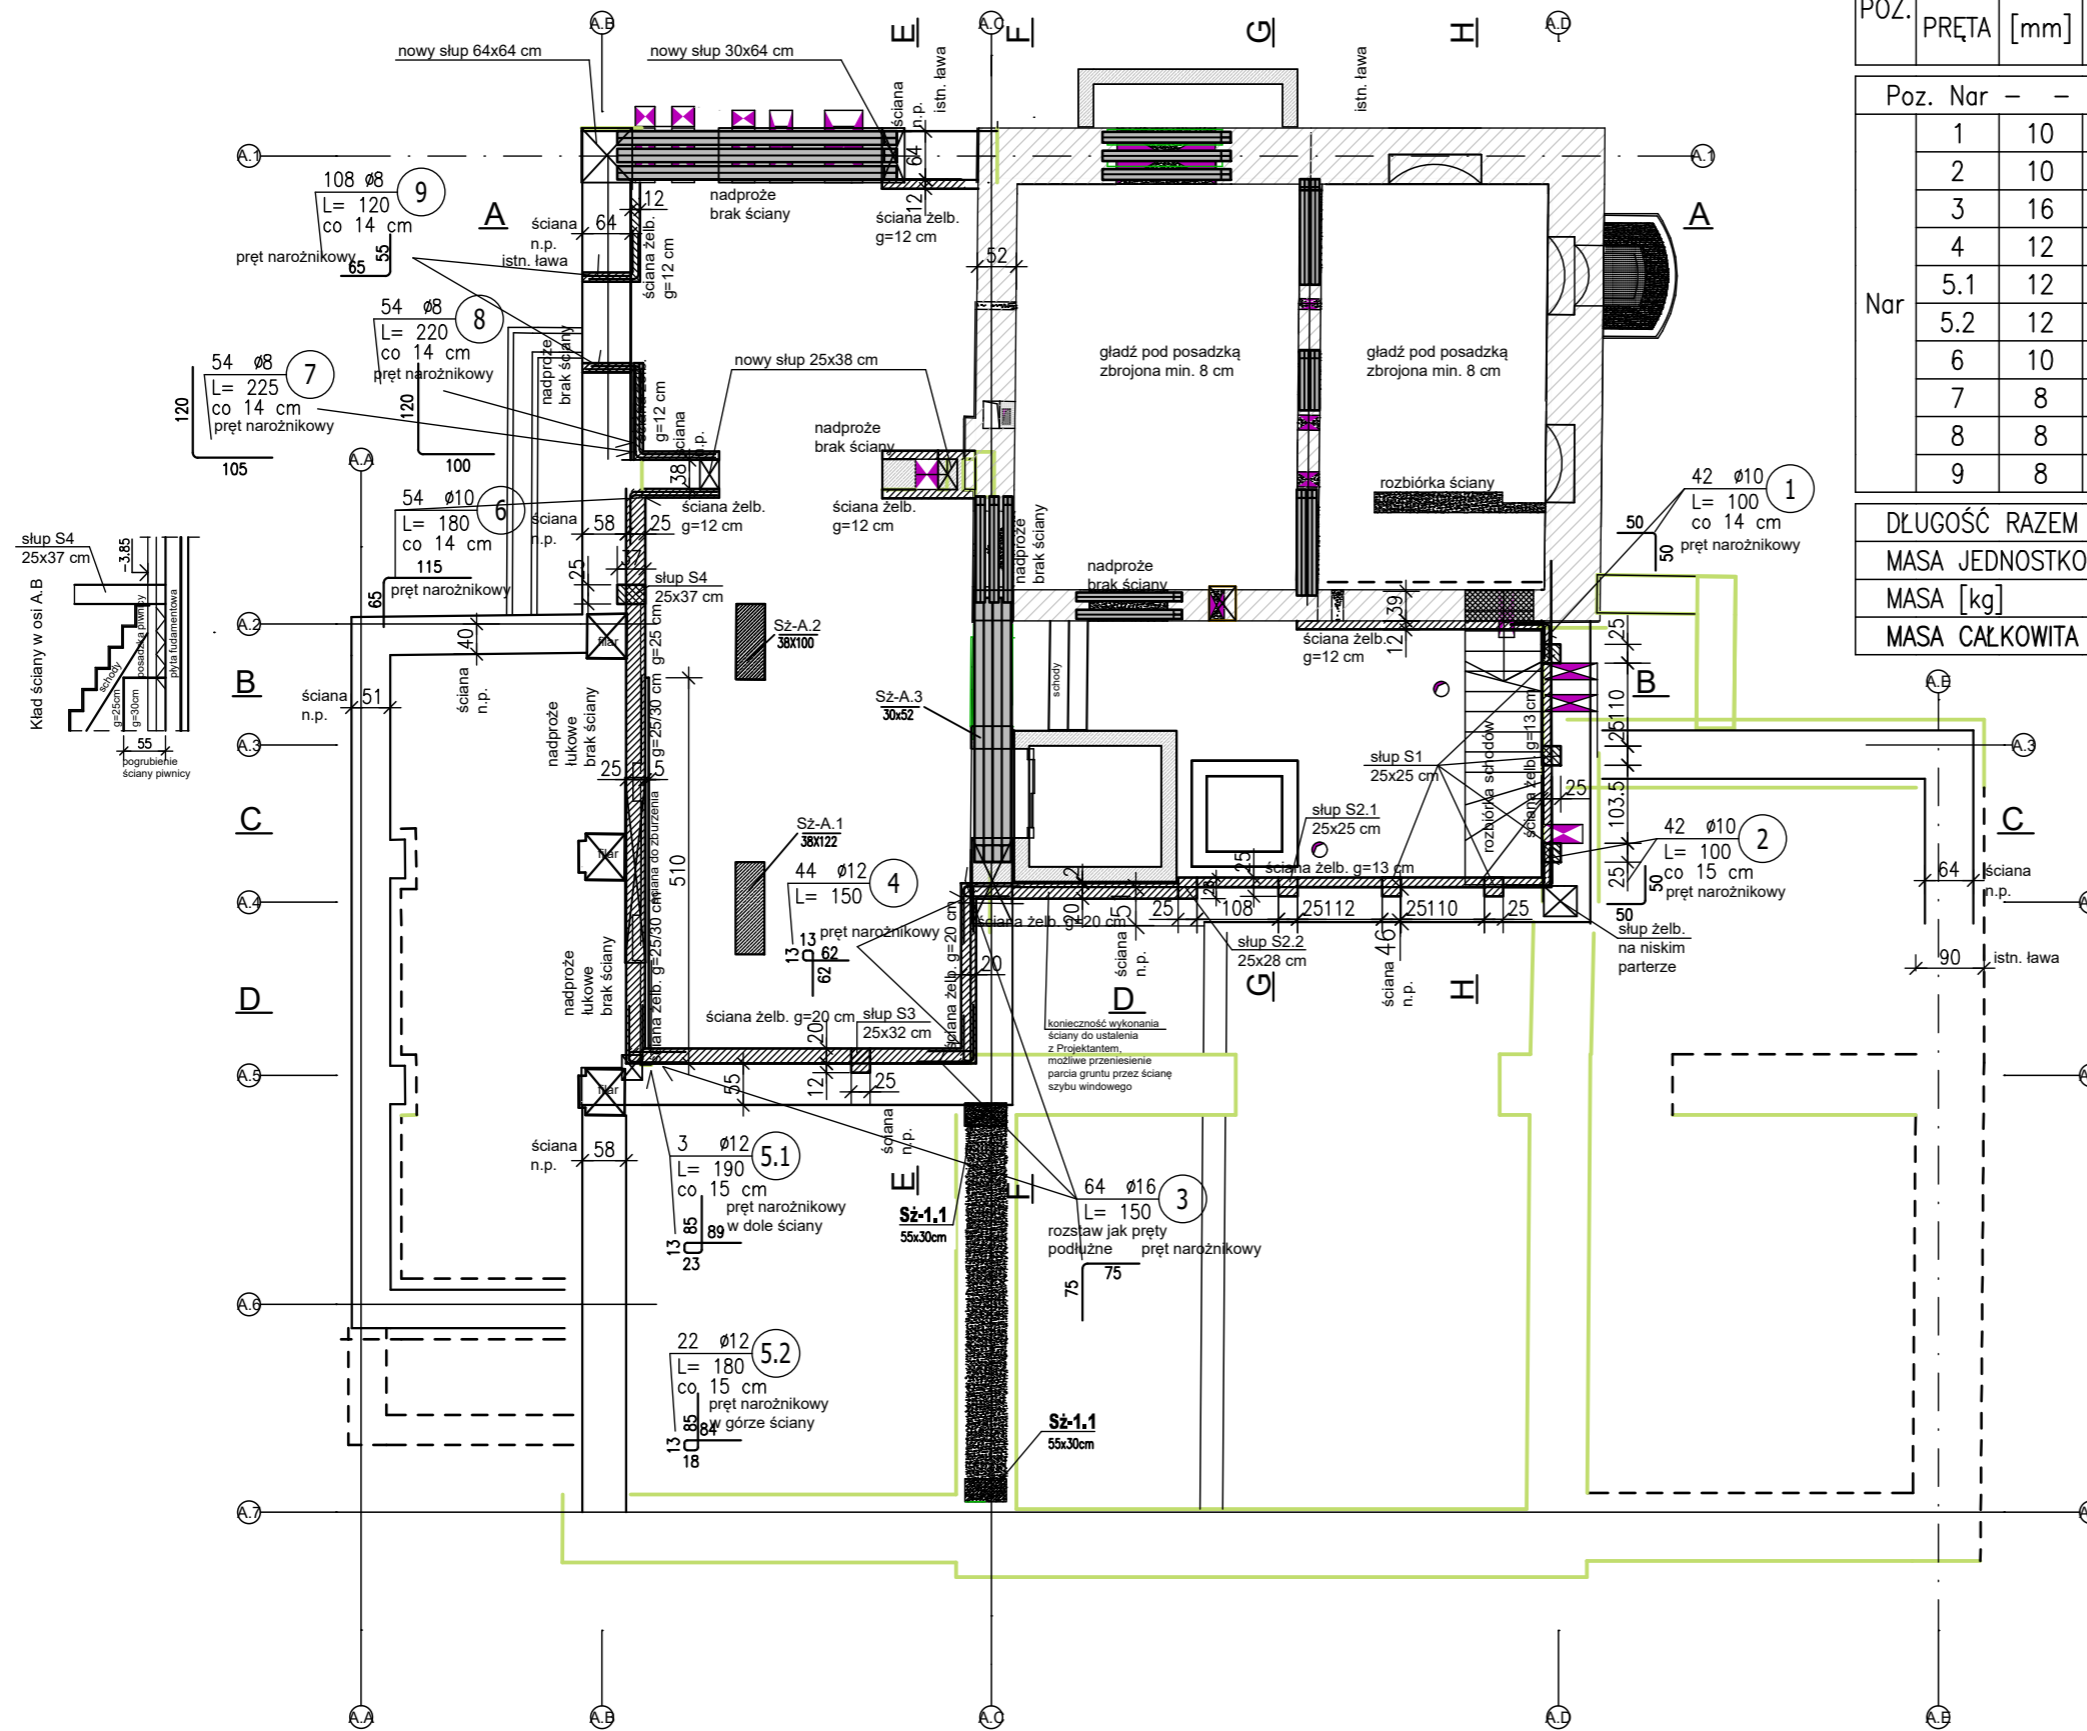

POZ.	NR PRĘTA	Ø [mm]	DŁUGOŚĆ [m]	ILOŚĆ		DŁ. ŁĄCZNA [m]					
				PRĘTÓW	x POZ.	RAZEM	A-IIIIN				
							Ø8	Ø10	Ø12	Ø16	
Poz. Nar - - 1											
	1	10	1,000	42	1	42		42,00			
	2	10	1,000	42	1	42		42,00			
	3	16	1,500	64	1	64				96,00	
	4	12	1,500	44	1	44				66,00	
	5.1	12	1,900	3	1	3				5,70	
	5.2	12	1,800	22	1	22				39,60	
	6	10	1,800	54	1	54		97,20			
	7	8	2,250	54	1	54		121,50			
	8	8	2,200	54	1	54		118,80			
	9	8	1,200	108	1	108		129,60			
DŁUGOŚĆ RAZEM [m]								369,90	181,20	111,30	96,00
MASA JEDNOSTKOWA [kg/m]								0,395	0,617	0,888	1,578
MASA [kg]								146,11	111,80	98,83	151,49
MASA CAŁKOWITA [kg]								508,23			

Uwaga!

1. Długości prętów sprawdzić na budowie po wykonaniu palowania.
2. Projekt wymaga dopracowania po wykonaniu projektu pali.

beton C^{30/37}
wodoszczelność W8
stal A-IIIIN

ZASTRZEŻENIA PRAWNE
Niniejsze opracowanie stanowi dzieło autorskie i podlega ochronie zgodnie z Ustawą z dnia 04.02.1994 r. o Prawie autorskim i prawach pokrewnych (DZ.U. 1994 nr 24 poz. 83).
Biuro projektowe nie odpowiada za wykorzystanie nieostatecznych i niepełnych wersji projektu. Wszystkie rysunki powinny być rozpatrywane razem z odpowiednimi opracowaniami branżowymi. Jako całość projektu należy rozumieć opracowania projektowe w formie rysunkowej i dokumentację opisową.
Niestosowne odstąpienie od zatwierdzonego projektu budowlanego lub innych warunków pozwolenia na budowę nie wymaga uzyskania decyzji o zmianie pozwolenia na budowę /zgodnie z art. 36a, ust. 5 prawa budowlanego/

Inwestycja		Budowa siedziby Instytutu Historii Sztuki i Wydziału Nauk o Sztuce Uniwersytetu im. Adama Mickiewicza	
Nazwa obiektu budowlanego			
Budynek szkolnictwa wyższego		Zamawiający	
Uniwersytet im. Adama Mickiewicza w Poznaniu, ul. H. Wieniawskiego 1, 61-712 Poznań		Branża	
Adres budowy		Konstrukcja	
ul. Wieniawskiego 3, 61-712 Poznań		Numer rysunku	
Stadium		PT_K_A27	
Projekt techniczny/wykonawczy		Skala	
Tytuł rysunku		1:100	
Rzut ścian piwnicy		Data sporządzenia rysunku	
		05.05.2026	
		Data sprawdzenia rysunku	
		05.05.2026	
Projektant		53/P/99	
mgr inż. Marek Hądzelek			
Opracowujący			
Sprawdzający		80/81/Pw	
mgr inż. Andrzej Nowicki			
SPA BIURO PROJEKTÓW SPÓŁKA Z OGRANICZONĄ ODPOWIEDZIALNOŚCIĄ SPÓŁKA KOMANDYTOWA ul. Podlaska 13, 60-623 Poznań telefon 048 61 8484190 e-mail: spa@spa-sadowski.pl		Strona	