Zbrojenie dolne płyty fundamentowej 1:50

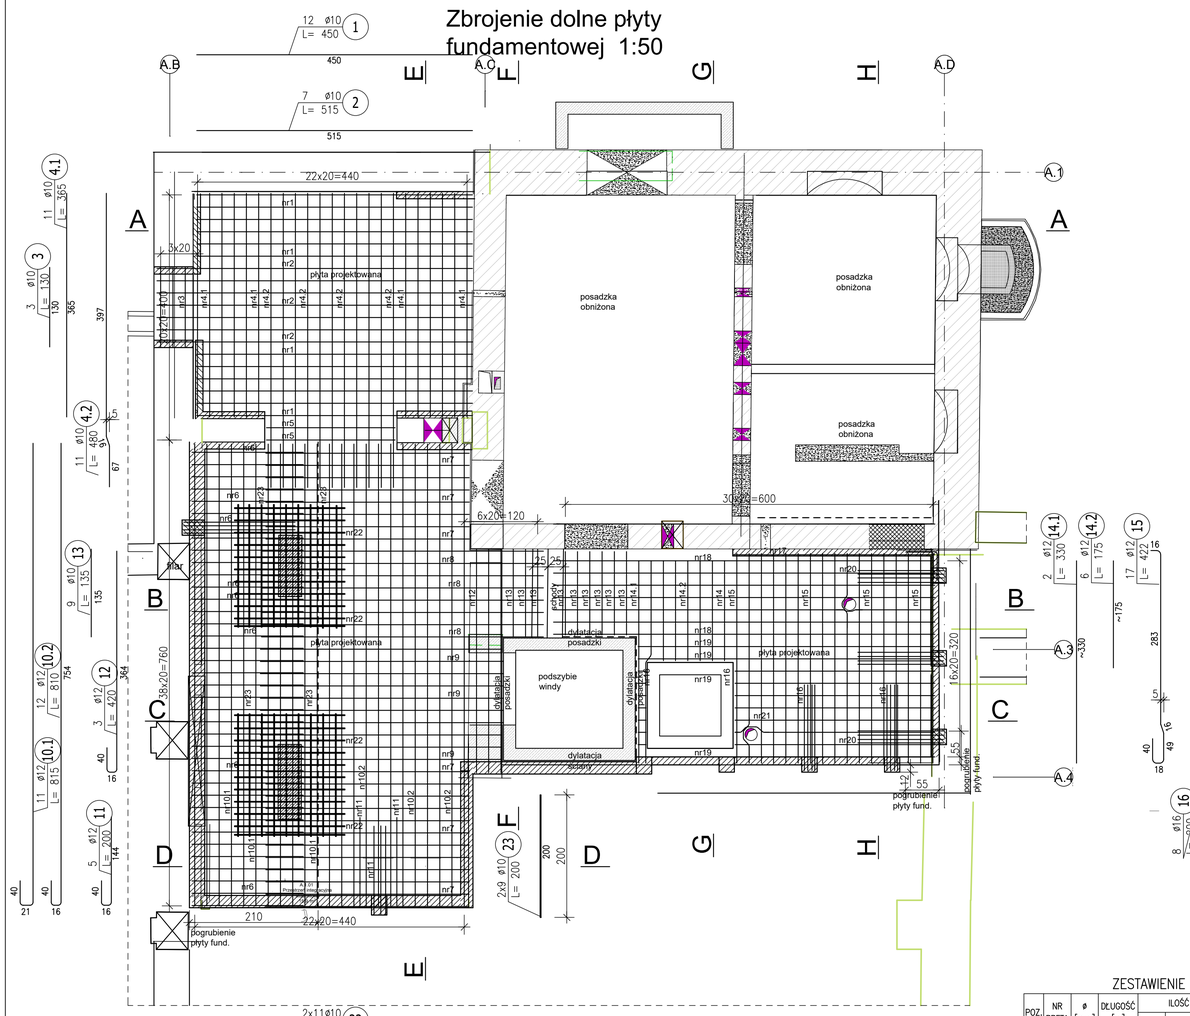

Zbrojenie górne płyty fundamentowej 1:50

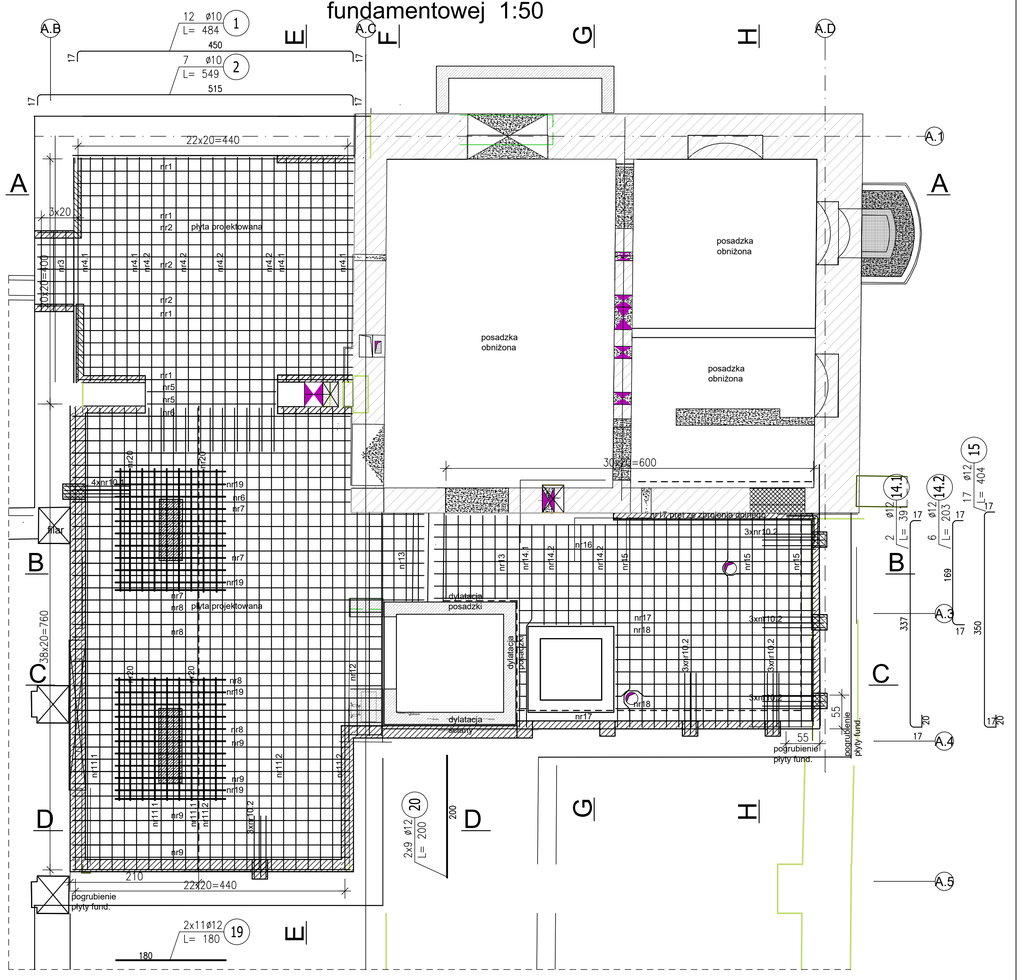

ZESTAWIENIE STALI ZBROJENIOWEJ

POZ.	NR PRĘTA	ø [mm]	DŁUGOŚĆ [m]	ILOŚĆ PRĘTÓW	x POZ.	RAZEM	Dł. ŁĄCZNA [m] A-IIIN ø10	ø11	ø12	ø16	ø18
Poz. ZG – – 1											
ZG	14.1	12	3,910	2	1	2			7,82		
	14.2	12	2,030	6	1	6			12,18		
	15	12	4,040	17	1	17			68,68		
Poz. Zd – – 1											
Zd	1	10	4,500	12	1	12	54,00				
	2	10	5,150	7	1	7	36,05				
	3	10	1,300	3	1	3	3,90				
	4.1	10	3,650	11	1	11	40,15				
	4.2	10	4,800	11	1	11	52,80				
	5	10	2,100	2	1	2	4,20				
	6	18	2,600	41	1	41					106,60
	7	12	3,700	19	1	19			70,30		
	8	12	4,700	8	1	8			37,60		
	9	12	4,100	10	1	10			41,00		
	10.1	12	8,150	11	1	11			89,65		
	10.2	12	8,100	12	1	12			97,20		
	11	12	2,000	5	1	5			10,00		
	12	12	4,200	3	1	3			12,60		
	13	10	1,350	9	1	9	12,15				
	13	10	1,750	9	1	9	15,75				
	14.1	12	3,300	2	1	2			6,60		
	14.2	12	1,750	6	1	6			10,50		
	15	12	4,220	17	1	17			71,74		
	16	16	2,000	8	1	8				16,00	
	17	10	3,300	2	1	2	6,60				
	18	12	6,800	7	1	7			47,60		
	19	12	5,450	2	1	2			10,90		
	20	16	2,000	12	1	12				24,00	
	21	12	3,870	7	1	7			27,09		
	22	10	1,800	22	1	22	39,60				
	23	10	2,000	18	1	18	36,00				
Poz. Zg – – 1											
Zg	1	10	4,840	12	1	12	58,08				
	2	10	5,490	7	1	7	38,43				
	3	10	1,600	3	1	3	4,80				
	4.1	11	3,950	12	1	12		47,40			
	5	10	5,100	11	1	11	56,10				
	5	10	2,440	2	1	2	4,88				
	6	12	5,200	8	1	8			41,60		
	7	12	6,360	8	1	8			50,88		
	8	12	5,760	11	1	11			63,36		
	9	12	5,440	11	1	11			59,84		
	10.1	12	1,500	4	1	4			6,00		
	10.2	12	1,500	18	1	18			27,00		
	11.1	12	8,130	11	1	11			89,43		
	11.2	12	8,080	12	1	12			96,96		
	12	12	4,250	3	1	3			12,75		
	16	12	6,600	7	1	7			46,20		
	17	12	5,350	2	1	2			10,70		
	18	12	3,800	7	1	7			26,60		
	19	12	1,800	22	1	22			39,60		
	20	12	2,000	18	1	18			36,00		
DŁUGOŚĆ RAZEM [m]							463,49	47,40	1228,38	40,00	106,60
MASA JEDNOSTKOWA [kg/m]							0,617	0,746	0,888	1,578	1,998
MASA [kg]							285,97	35,36	1090,80	63,12	212,99
MASA CAŁKOWITA [kg]							**1688,24**				

Uwaga!

1. Długości prętów sprawdzić na budowie po wykonaniu palowania.
2. Projekt wymaga dopracowania po wykonaniu projektu pali.
3. Wytyki słupów Sż-A.2 wg. pierwotnej dokumentacji z 2025 r. rysunek nr PT_K_A07.

beton C30/37
wodoszczelność W8
stal A-IIIN

ZASTRZEŻENIA PRAWNE
Niniejsze opracowanie stanowi dzieło autorskie i podlega ochronie zgodnie z Ustawą z dnia 04.02.1994 r. o Prawie autorskim i prawach pokrewnych (DZ.U. 1994 nr 24 poz. 83).
Biuro projektowe nie odpowiada za wykorzystanie nieodatecznych i niepełnych wersji projektu. Wszystkie rysunki powinny być rozpatrywane razem z odpowiednimi opracowaniami branżowymi. Jako całość projektu należy rozumieć opracowania projektowe w formie rysunkowej i dokumentacje opisową.
Nieistotne odstąpienie od zatwierdzonego projektu budowlanego lub innych warunków pozwolenia na budowę nie wymaga uzyskania decyzji o zmianie pozwolenia na budowę /zgodnie z art. 36a, ust. 5 prawa budowlanego/

Inwestycja
Budowa siedziby Instytutu Historii Sztuki i Wydziału Nauk o Sztuce Uniwersytetu im. Adama Mickiewicza

Nazwa obiektu budowlanego
Budynek szkolnictwa wyższego

Zamawiający: Uniwersytet im. Adama Mickiewicza w Poznaniu, ul. H. Wieniawskiego 1, 61-712 Poznań
Branża: Konstrukcja
Adres budowy: ul. Wieniawskiego 3, 61-712 Poznań
Numer rysunku: PT_K_A28
Stadium: Projekt techniczny/wykonawczy
Skala: 1:50
Tytuł rysunku: Zbrojenie płyty fundamentowej
Data sporządzenia rysunku: 05.05.2026
Data sprawdzenia rysunku: 05.05.2026

Projektant: mgr inż. Marek Hądzelek 53/P/99
Opracowujący:
Sprawdzający: mgr inż. Andrzej Nowicki 80/81/Pw
SPA BIURO PROJEKTÓW SPÓŁKA Z OGRANICZONĄ ODPOWIEDZIALNOŚCIĄ SPÓŁKA KOMANDYTOWA
ul. Podbiela 11, 60-423 Poznań
telefon 048 61 8484350
e-mail: spa@spa-sadowski.pl

Strona