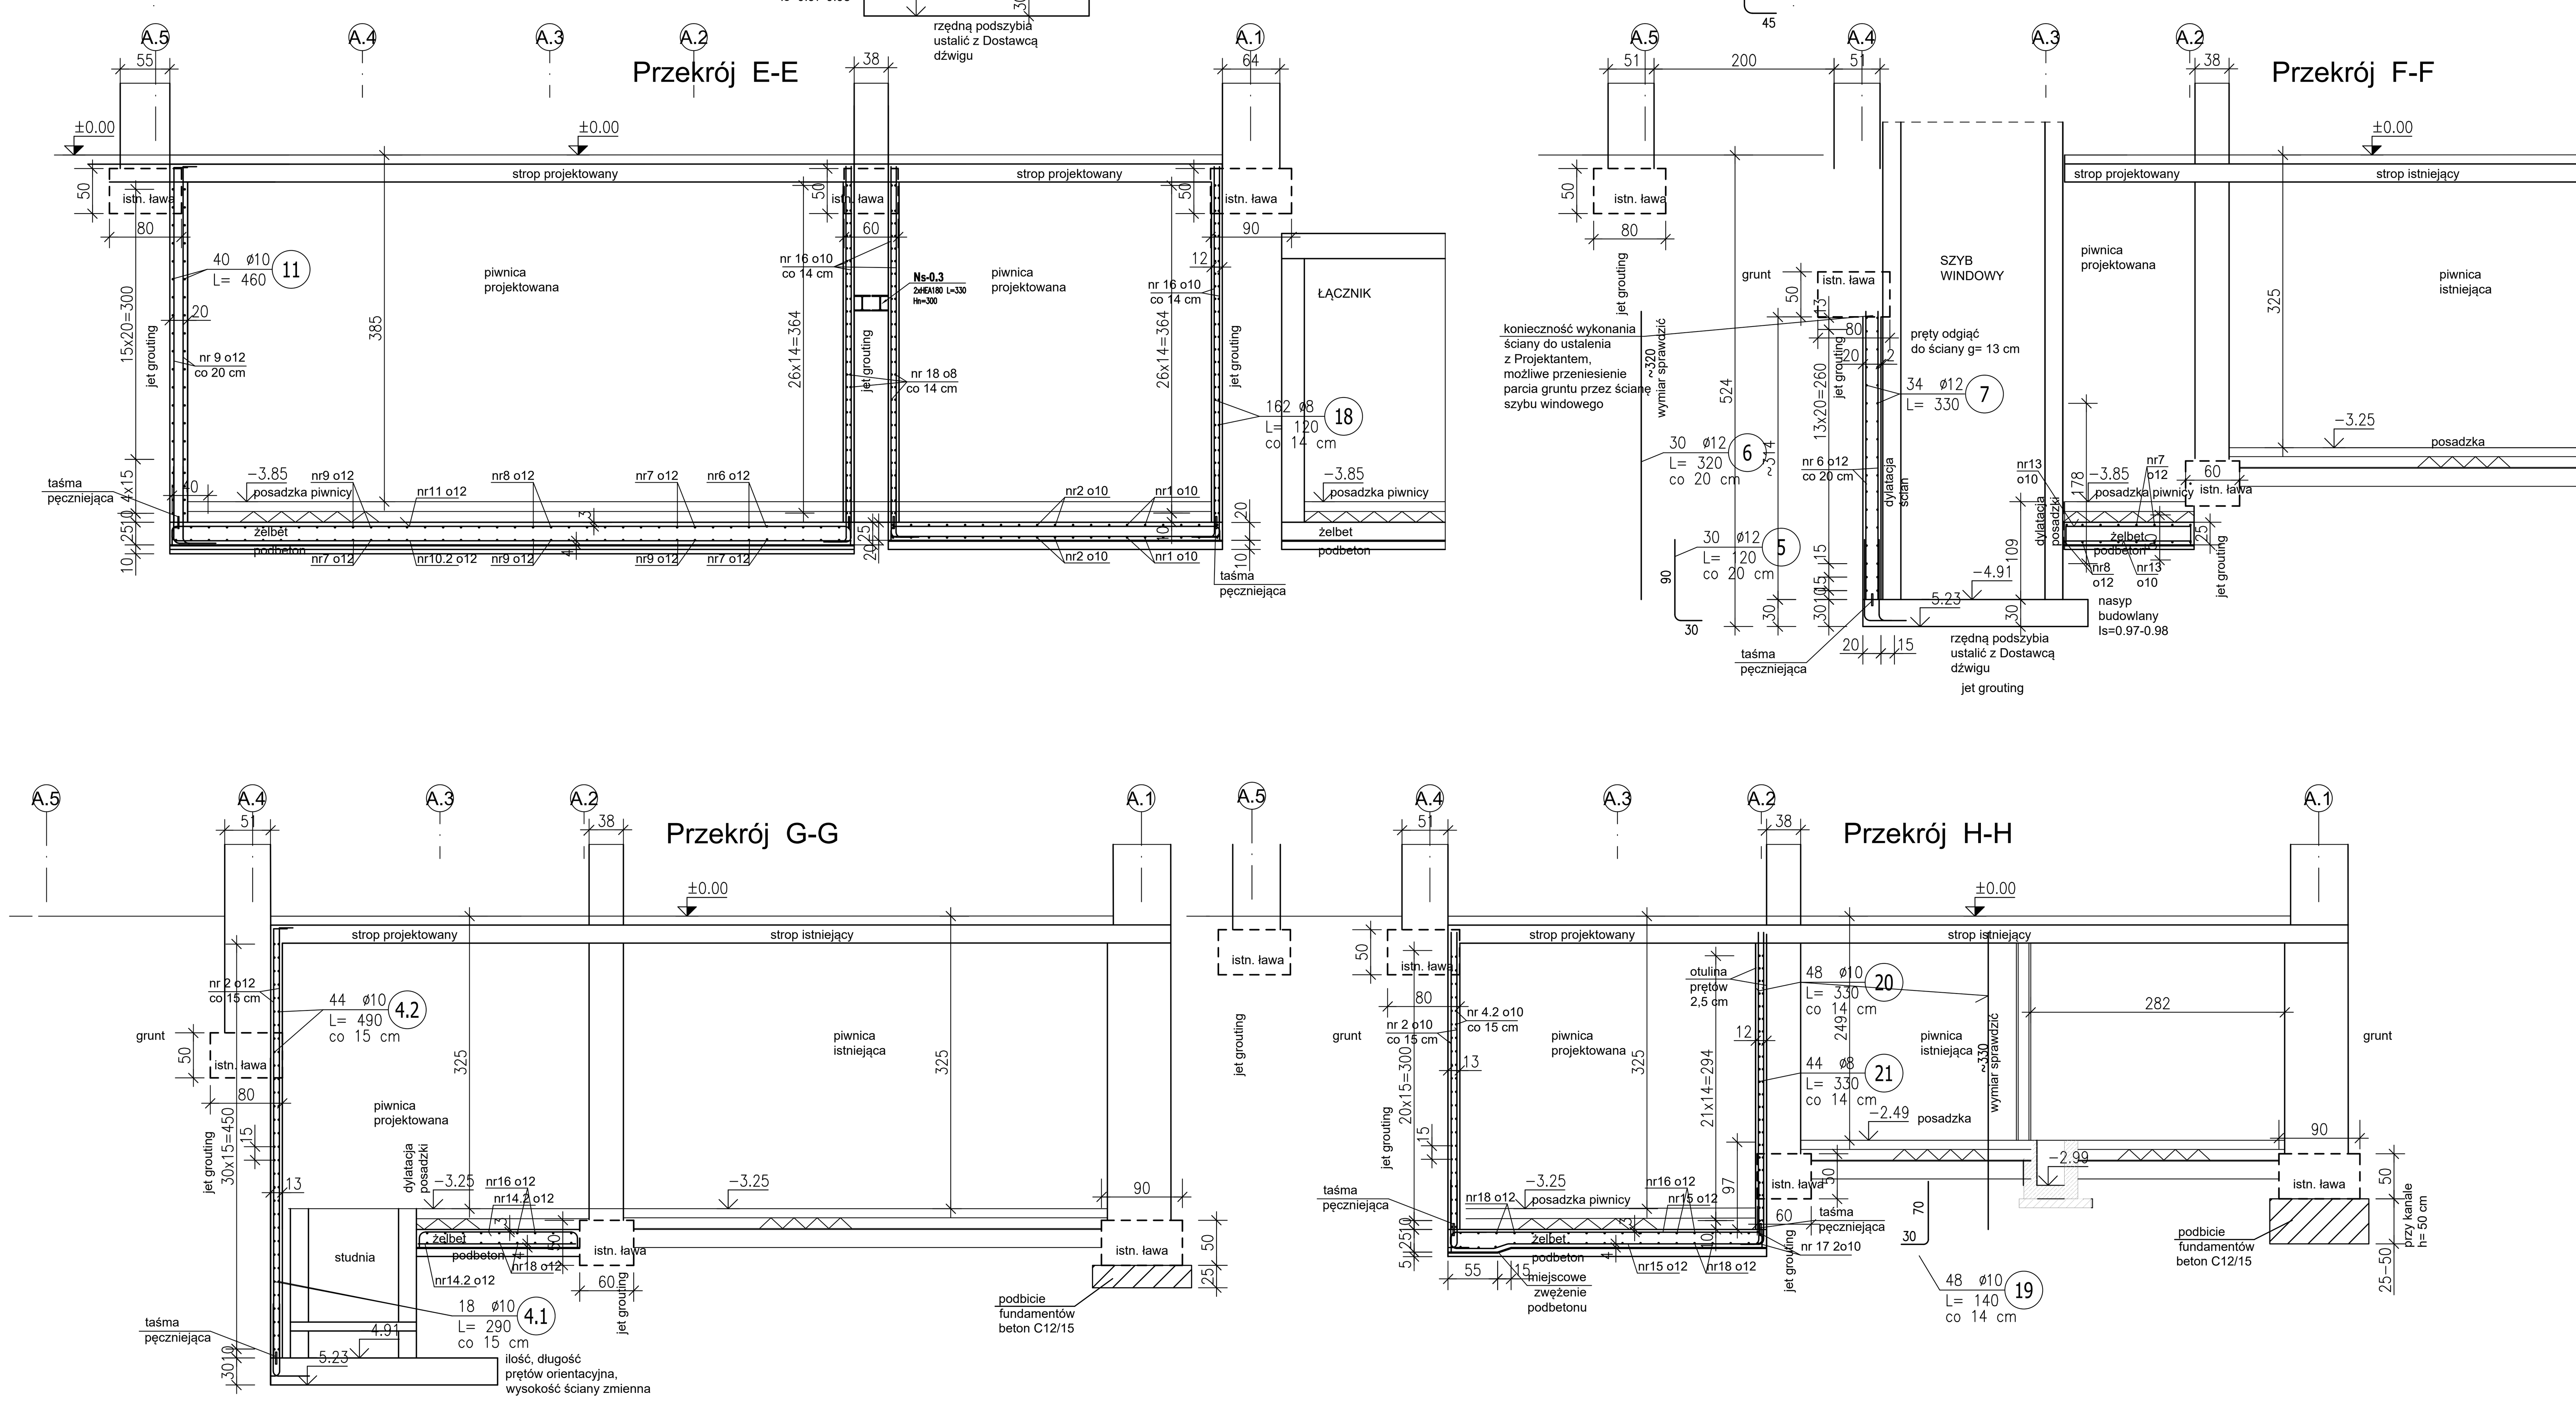

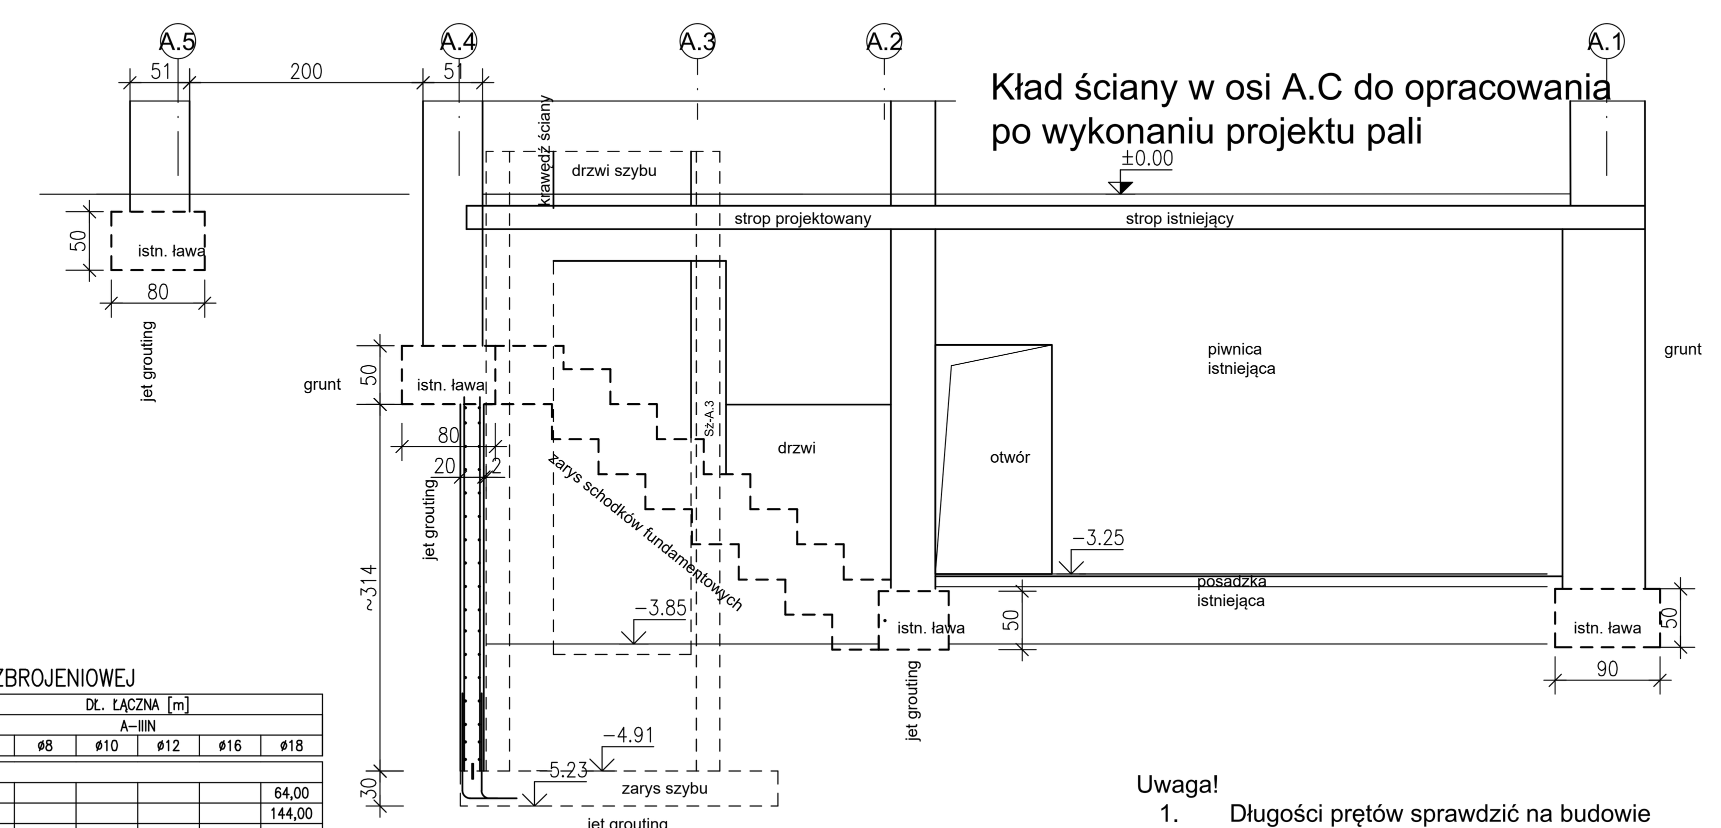

ZESTAWIENIE STALI ZBROJENIOWEJ

POZ.	NR PRĘTA	ø [mm]	DŁUGOŚĆ [m]	ILOŚĆ PRĘTÓW	x POZ.	RAZEM	ø6	ø8	ø10	ø12	ø16	ø18
							DŁ. ŁĄCZNA [m] A-IIIN					
Poz. S1 – – 1												
S1	1	18	1,600	40	1	40						64,00
	2	18	3,600	40	1	40						144,00
	3	6	0,920	100	1	100	92,00					
Poz. S2 – – 1												
S2	1	18	1,600	16	1	16						25,60
	2	18	5,000	16	1	16						80,00
	3	6	0,980	26	1	26	25,48					
	4	6	0,920	26	1	26	23,92					
Poz. S3 – – 1												
S3	1	18	1,700	8	1	8						13,60
	2	18	4,200	8	1	8						33,60
	3	6	1,060	23	1	23	24,38					
Poz. S4 – – 1												
S4	1	18	1,800	8	1	8						14,40
	2	18	4,200	8	1	8						33,60
	3	6	1,160	23	1	23	26,68					
Poz. Schody – – 1												
Schody	1	10	0,750	18	1	18			13,50			
	2	10	0,850	9	1	9			7,65			
	3	10	1,100	9	1	9			9,90			
	4	10	1,350	7	1	7			9,45			
Poz. Śc – – 1												
Śc	1	12	1,200	110	1	110				132,00		
	2	12	3,500	110	1	110				385,00		
	3	10	3,500	42	1	42			147,00			
	4.1	10	2,900	18	1	18			52,20			
	4.2	10	4,900	44	1	44			215,60			
	5	12	1,200	30	1	30				36,00		
	6	12	3,200	30	1	30				96,00		
	7	12	3,300	34	1	34				112,20		
	8	12	1,300	68	1	68				88,40		
	9	12	4,100	68	1	68				278,80		
	10	12	2,400	40	1	40				96,00		
	11	10	4,600	40	1	40			184,00			
	12.1	16	1,500	55	1	55					82,50	
	12.2	16	1,500	29	1	29					43,50	
	13.1	16	3,950	55	1	55					217,25	
	13.2	16	3,960	29	1	29					114,84	
	14	16	7,500	40	1	40					300,00	
	15	10	1,400	140	1	140			196,00			
	16	10	3,950	140	1	140			553,00			
	17	8	2,000	54	1	54		108,00				
	18	8	1,200	162	1	162		194,40				
	19	10	1,400	48	1	48			67,20			
	20	10	3,300	48	1	48			158,40			
	21	8	3,300	44	1	44		145,20				
DŁUGOŚĆ RAZEM [m]							192,46	447,60	1613,90	1224,40	758,09	408,80
MASA JEDNOSTKOWA [kg/m]							0,222	0,395	0,617	0,888	1,578	1,998
MASA [kg]							42,73	176,80	995,78	1087,27	1196,27	816,78
MASA CAŁKOWITA [kg]							4315,62					

Uwaga!
1. Długości prętów sprawdzić na budowie po wykonaniu palowania.
2. Projekt wymaga dopracowania po wykonaniu projektu pali.

beton $C^{30}/_{37}$
wodoszczelność W8
stal A-IIIN

otulina prętów 3 cm, w ścianach

g=12 cm - 2,5 cm

ZASTRZEŻENIA PRAWNE
Niniejsze opracowanie stanowi dzieło autorskie i podlega ochronie zgodnie z Ustawą z dnia 04.02.1994 r. o Prawie autorskim i prawach pokrewnych (DZ.U. 1994 nr 24 poz. 83).
Biuro projektowe nie odpowiada za wykorzystanie nieostatecznych i niepełnych wersji projektu. Wszystkie rysunki powinny być rozpatrywane razem z odpowiednimi opracowaniami branżowymi. Jako całość projektu należy rozumieć opracowania projektowe w formie rysunkowej i dokumentację opisową.
Nieistotne odstąpienie od zatwierdzonego projektu budowlanego lub innych warunków pozwolenia na budowę nie wymaga uzyskania decyzji o zmianie pozwolenia na budowę /zgodnie z art. 36a, ust. 5 prawa budowlanego/

Inwestycja: Budowa siedziby Instytutu Historii Sztuki i Wydziału Nauk o Sztuce Uniwersytetu im. Adama Mickiewicza		
Nazwa obiektu budowlanego: Budynek szkolnictwa wyższego		
Zamawiający: Uniwersytet im. Adama Mickiewicza w Poznaniu, ul. H. Wieniawskiego 1, 61-712 Poznań		Branża: Konstrukcja
Adres budowy: ul. Wieniawskiego 3, 61-712 Poznań		Numer rysunku: PT_K_A29
Stadium: Projekt techniczny/wykonawczy		Skala: 1:50
Tytuł rysunku: Zbrojenie ścian piwnicy		Data sporządzenia rysunku: 05.05.2026; Data sprawdzenia rysunku: 05.05.2026
Projektant: mgr inż. Marek Hądzelek	53/P/99	
Opracowujący:		
Sprawdzający: mgr inż. Andrzej Nowicki	80/81/Pw	
SPA BIURO PROJEKTÓW SPÓŁKA Z OGRANICZONĄ ODPOWIEDZIALNOŚCIĄ SPÓŁKA KOMANDYTOWA ul. Podlaska 13, 60-623 Poznań telefon 048 61 8484190 e-mail: spa@spa-sadowski.pl		Strona