Ściana piwnicy w osi B.1
L= 7,2 m

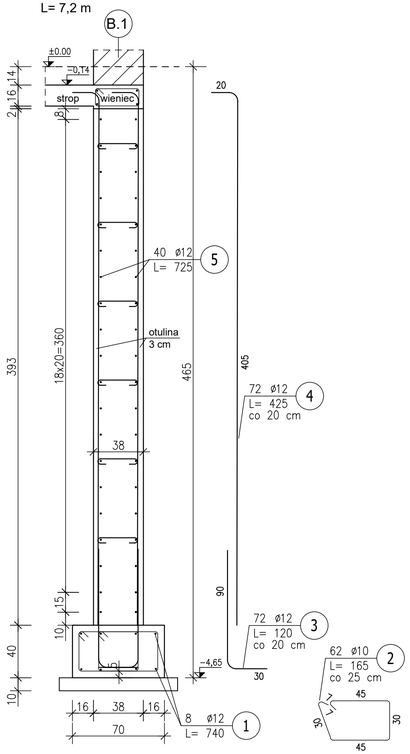

Ściana piwnicy w osi B.A
L= 6,5 m

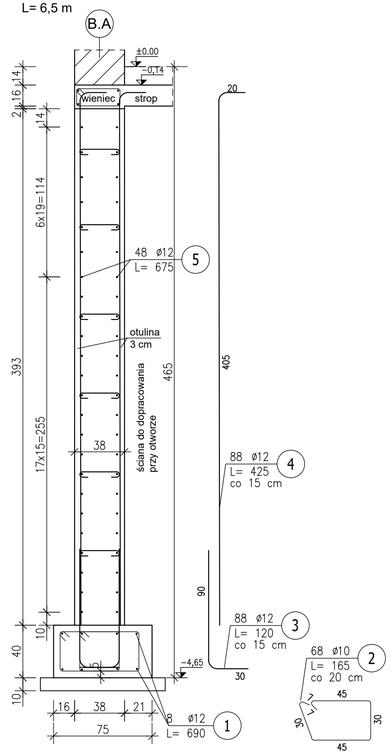

Ściana piwnicy w osi B.2
L= 7,2 m

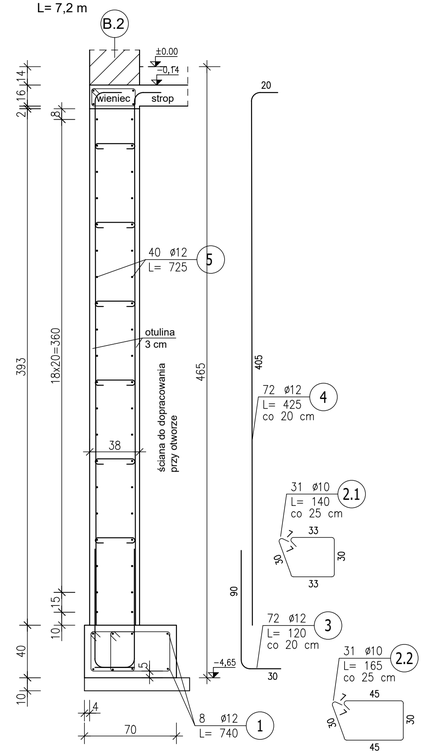

RYSUNEK Z PROJEKTU 2025 R.

Zbrojenie ściany Sc-B.A'

SKALA 1:25

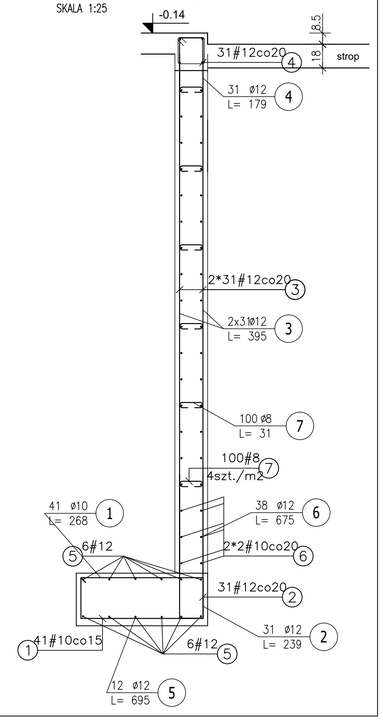

ZESTAWIENIE STALI ZBROJENIOWEJ

POZ.	NR PRĘTA	ø [mm]	DŁUGOŚĆ [m]	ILOŚĆ PRĘTÓW	x POZ.	RAZEM	DŁ. ŁĄCZNA [m] A-IIIN ø6	ø8	ø10	ø12	ø16
Poz. Fund – – 1											
Fund	1	12	1,200	32	1	32				38,40	
Poz. Sf–B.3 – – 1											
Sf–B.3	1	12	1,100	24	1	24				26,40	
	2	12	0,500	48	1	48				24,00	
Poz. Sz–B.2 – – 1											
Sz–B.2	1	16	1,600	8	1	8					12,80
	2	16	3,600	8	1	8					28,80
	3	6	1,180	38	1	38	44,84				
Poz. Sz–B.3 – – 1											
Sz–B.3	1	16	1,600	16	1	16					25,60
	2	16	4,000	16	1	16					64,00
	3	6	1,180	84	1	84	99,12				
Poz. Sz–B.4 – – 1											
Sz–B.4	1	16	1,600	4	1	4					6,40
	2	16	3,600	4	1	4					14,40
	3	6	1,180	19	1	19	22,42				
Poz. Śc – – 1											
Śc	1	12	1,500	176	1	176				264,00	
	2	8	0,420	300	1	300		126,00			
Poz. ŚcB.1 – – 1											
ŚcB.1	1	12	7,400	8	1	8				59,20	
	2	10	1,650	62	1	62			102,30		
	3	12	1,200	72	1	72				86,40	
	4	12	4,250	72	1	72				306,00	
	5	12	7,250	40	1	40				290,00	
Poz. ŚcB.2 – – 1											
ŚcB.2	1	12	7,400	8	1	8				59,20	
	2.1	10	1,400	31	1	31			43,40		
	2.2	10	1,650	31	1	31			51,15		
	3	12	1,200	72	1	72				86,40	
	4	12	4,250	72	1	72				306,00	
	5	12	7,250	40	1	40				290,00	
Poz. ŚcB.A – – 1											
ŚcB.A	1	12	6,900	8	1	8				55,20	
	2	10	1,650	68	1	68			112,20		
	3	12	1,200	88	1	88				105,60	
	4	12	4,250	88	1	88				374,00	
	5	12	6,750	48	1	48				324,00	
Poz. ŚcB.A' – – 1											
ŚcB.A'	1	10	2,680	41	1	41			109,88		
	2	12	2,390	31	1	31				74,09	
	3	12	3,950	62	1	62				244,90	
	4	12	1,790	31	1	31				55,49	
	5	12	6,950	12	1	12				83,40	
	6	12	6,750	38	1	38				256,50	
	7	8	0,310	100	1	100		31,00			
DŁUGOŚĆ RAZEM [m]							166,38	157,00	418,93	3409,18	152,00
MASA JEDNOSTKOWA [kg/m]							0,222	0,395	0,617	0,888	1,578
MASA [kg]							36,94	62,02	258,48	3027,35	239,86
MASA CAŁKOWITA [kg]							3624,64				

Słup Sż-B.2 wyk. 2 sztuki

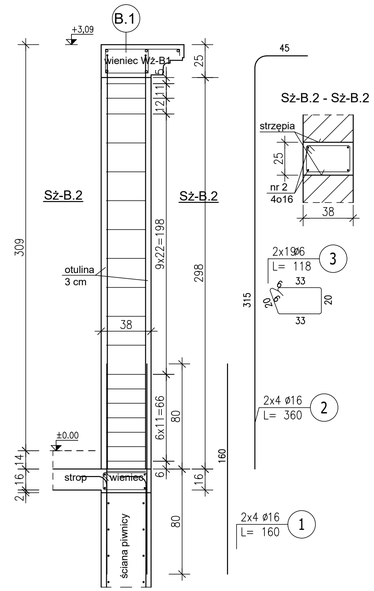

Stopa poz. Sf-B.3 wyk. 4 sztuki
Słup Sż-B.3 wyk. 4 sztuki

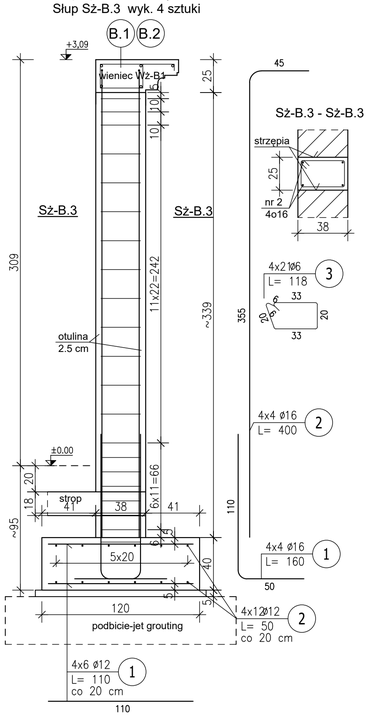

Słup Sż-B.4 wyk. 1 sztukę

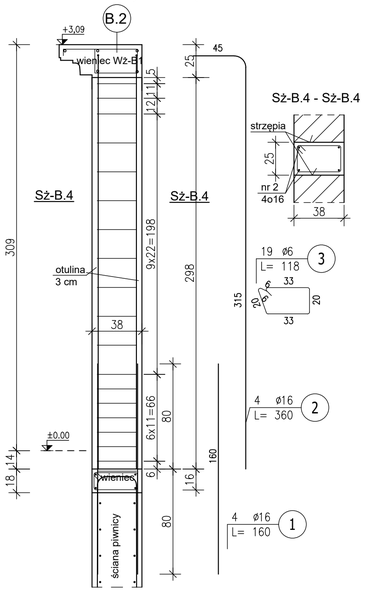

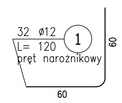

beton $C^{30}/_{37}$ wodoszczelność W8- elementy w poziomie piwnicy
beton C25/30- elementy na parterze
podbeton CB/10
stal A-IIIN

ZASTRZEŻENIA PRAWNE
Niniejsze opracowanie stanowi dzieło autorskie i podlega ochronie zgodnie z Ustawą z dnia 04.02.1994 r. o Prawie autorskim i prawach pokrewnych (DZ.U. 1994 nr 24 poz. 83).
Biuro projektowe nie odpowiada za wykorzystanie nieodszczętnych i niepełnych wersji projektu. Wszystkie rysunki powinny być rozpatrywane razem z opisem technicznym opracowaniami branżowymi. Jako całość projektu należy rozumieć opracowania projektowe w formie rysunkowej i dokumentację opisową.
Niniejsze odstąpienie od zatwierdzonego projektu budowlanego lub innych warunków pozwolenia na budowę nie wymaga uzyskania decyzji o zmianie pozwolenia na budowę zgodnie z art. 36a, ust. 5 prawa budowlanego.

Inwestycja
Budowa siedziby Instytutu Historii Sztuki i Wydziału Nauk o Sztuce Uniwersytetu im. Adama Mickiewicza

Nazwa obiektu budowlanego
Budynek szkolnictwa wyższego

Zamawiający
Uniwersytet im. Adama Mickiewicza w Poznaniu, ul. H. Wieniawskiego 1, 61-712 Poznań

Branża
Konstrukcja

Adres budowy
ul. Wieniawskiego 3, 61-712 Poznań

Numer rysunku
PT_K_B04_R01

Stadium
Projekt techniczny/wykonawczy

Skala
1:25

Tytuł rysunku
Zbrojenie ścian piwnicy budynku B

Data sporządzenia rysunku
05.05.2026

Data sprawdzenia rysunku
05.05.2026

Projektant: mgr inż. Marek Hądzelek	53/P/99	
Opracowujący		
Sprawdzający: mgr inż. Andrzej Nowicki	80/81/Pw	

SPA BIURO PROJEKTÓW
SPÓŁKA Z OGRANICZONĄ ODPOWIEDZIALNOŚCIĄ
SPÓŁKA KOMANDYTOWA
ul. Podolska 13, 60-623 Poznań
telefon 048 61 8484190
e-mail: spa@spa-sadowski.pl

Strona