

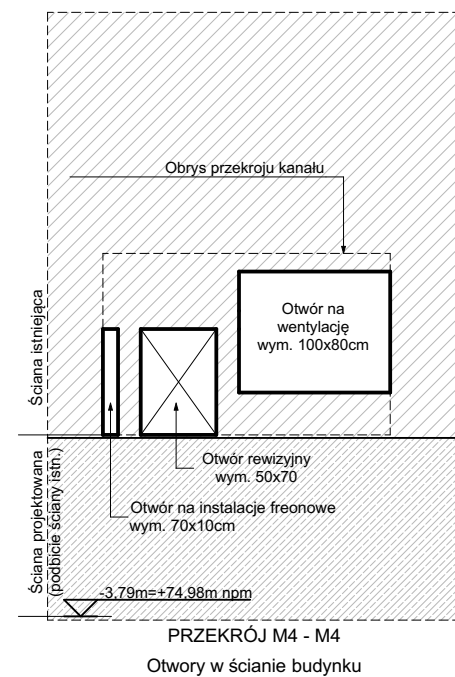


1:50

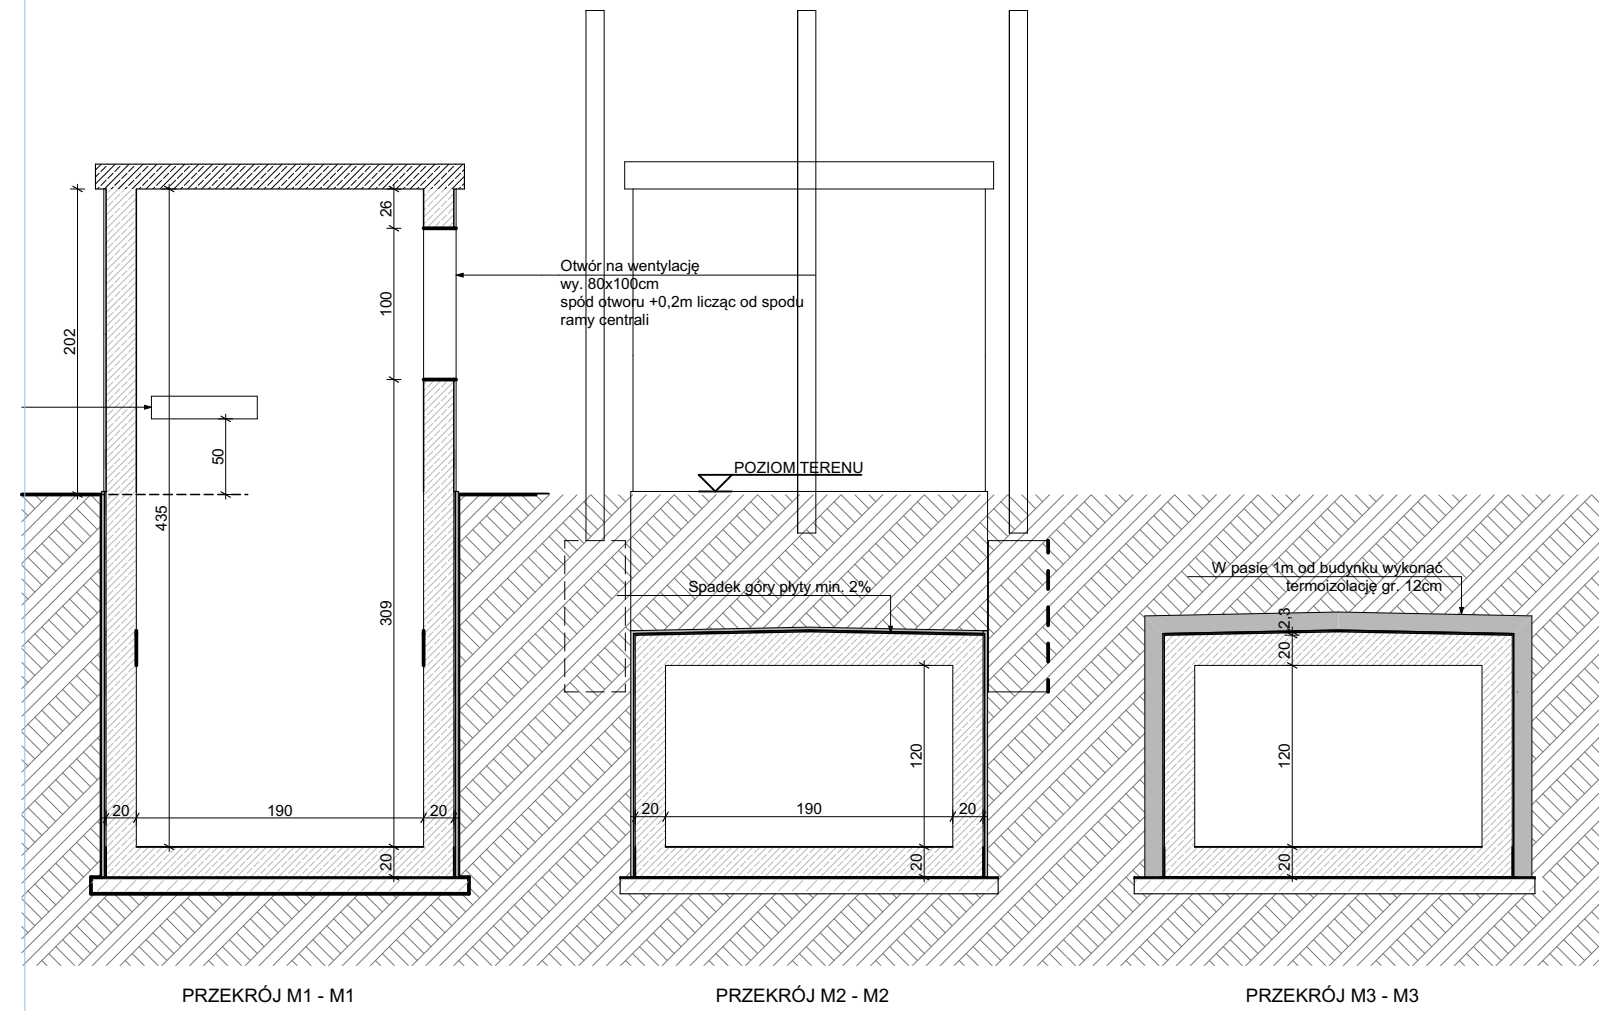

Kanał techniczny przy budynku B

1:50

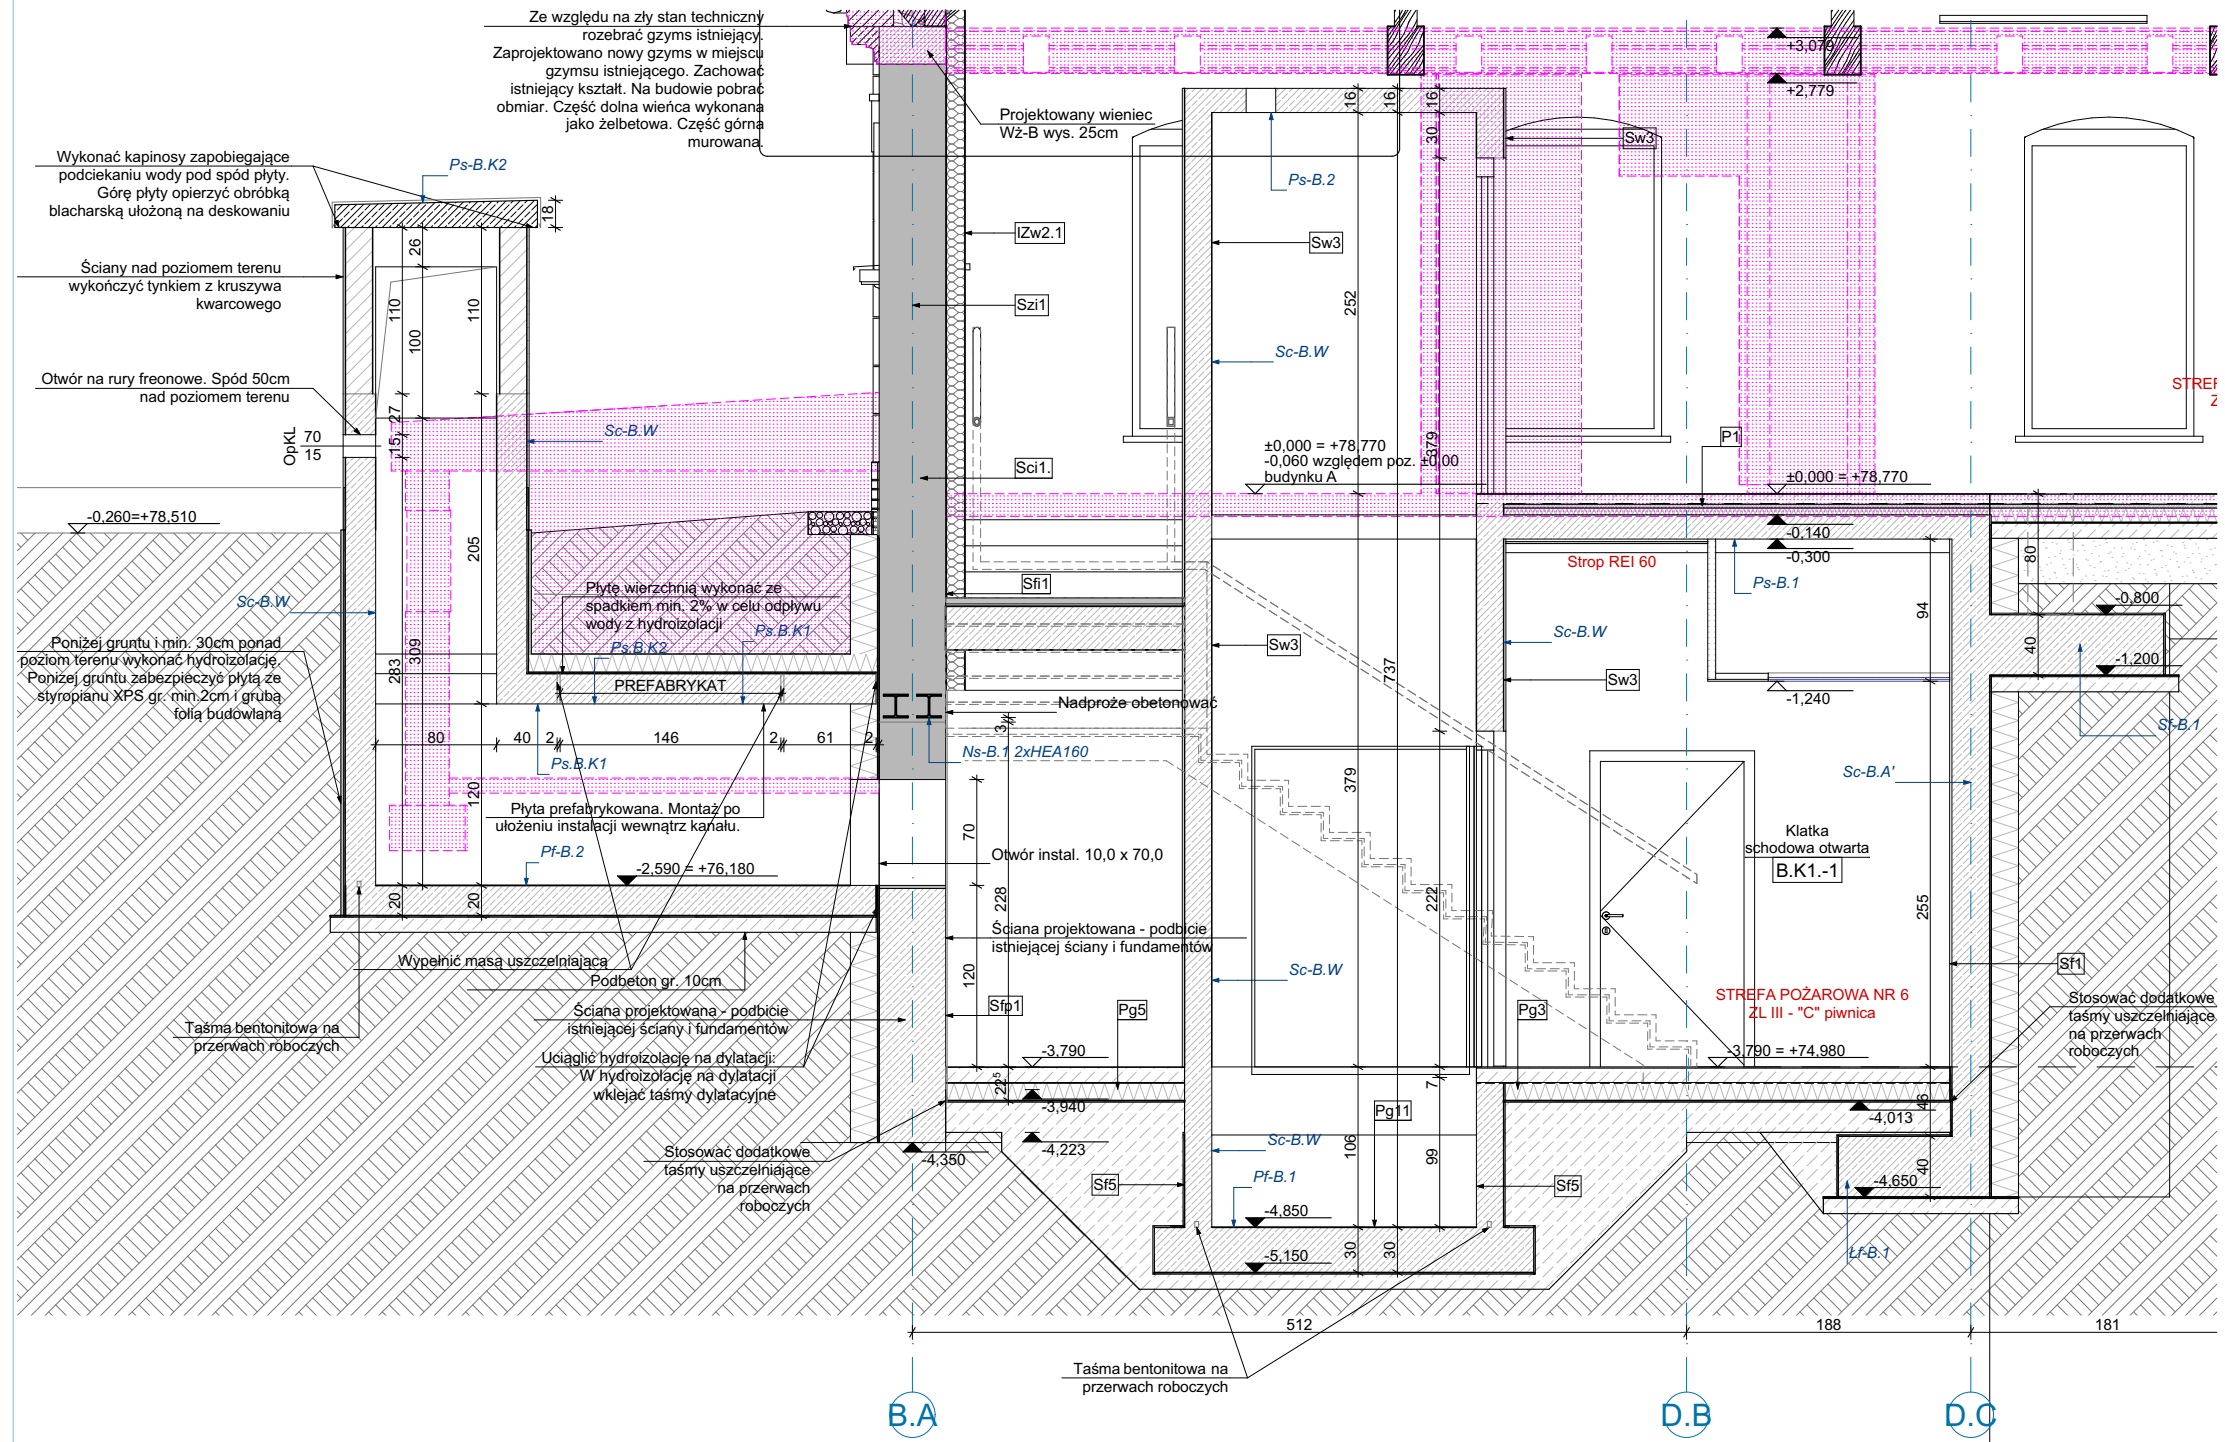

Przekrój M-M

**ZASTRZEŻENIA PRAWNE**  
 Niniejsze opracowanie stanowi dzieło autorskie i podlega ochronie zgodnie z Ustawą z dnia 04.02.1994 r. o Prawie autorskim i prawach pokrewnych (DZ.U. 1994 nr 24 poz. 83).  
 Biuro projektowe nie odpowiada za wykorzystanie nieostatecznych i niepełnych wersji projektu. Wszystkie rysunki opracowania projektowe w formie rysunkowej i dokumentacji opisowej.  
 Nieistotne odstępstwo od zatwierdzonego projektu budowlanego lub innych warunków pozwolenia na budowę nie wymaga uzyskania decyzji o zmianie pozwolenia na budowę /zgodnie z art. 36a, ust. 5 prawa budowlanego/

Investycja  
 Budowa siedziby Instytutu Historii Sztuki i Wydziału Nauk o Sztuce Uniwersytetu im. Adama Mickiewicza

Nazwa obiektu budowlanego

**Budynek szkolnictwa wyższego**

Zamawiający  
 Uniwersytet im. Adama Mickiewicza w Poznaniu, ul. H. Wieniawskiego 1, 61-712 Poznań

Adres budowy

ul. Wieniawskiego 3, 61-712 Poznań

Stadium  
 Projekt techniczny

Tytuł rysunku  
**Przekrój M-M, M1-M1, M2-M2 (budynek B, kanał podziemny)**

Data sporządzenia rysunku  
 27.05.2025r.

Data sprawdzenia rysunku  
 27.05.2025r.

Projektant  
 mgr inż. arch. Grzegorz Sadowski 78/86/Pw

Opracowujący  
 mgr inż. arch. Renata Jankowska -

mgr inż. arch. Anna Janecka-Gleń -

-

mgr inż. arch. Dominik Kubina-Schneider -

Sprawdzający  
 mgr inż. arch. Lidia Łukaszewska 7131/119/P/2001

Strona

SPA BIURO PROJEKTÓW  
 SPÓŁKA Z OGRANICZONĄ ODPOWIEDZIALNOŚCIĄ  
 SPÓŁKA KOMANDYTOWA  
 ul. Podlaska 13, 60-623 Poznań  
 telefon 048 61 8484190  
 e-mail: spa@spa-sadowski.pl