



Przekrój P-P

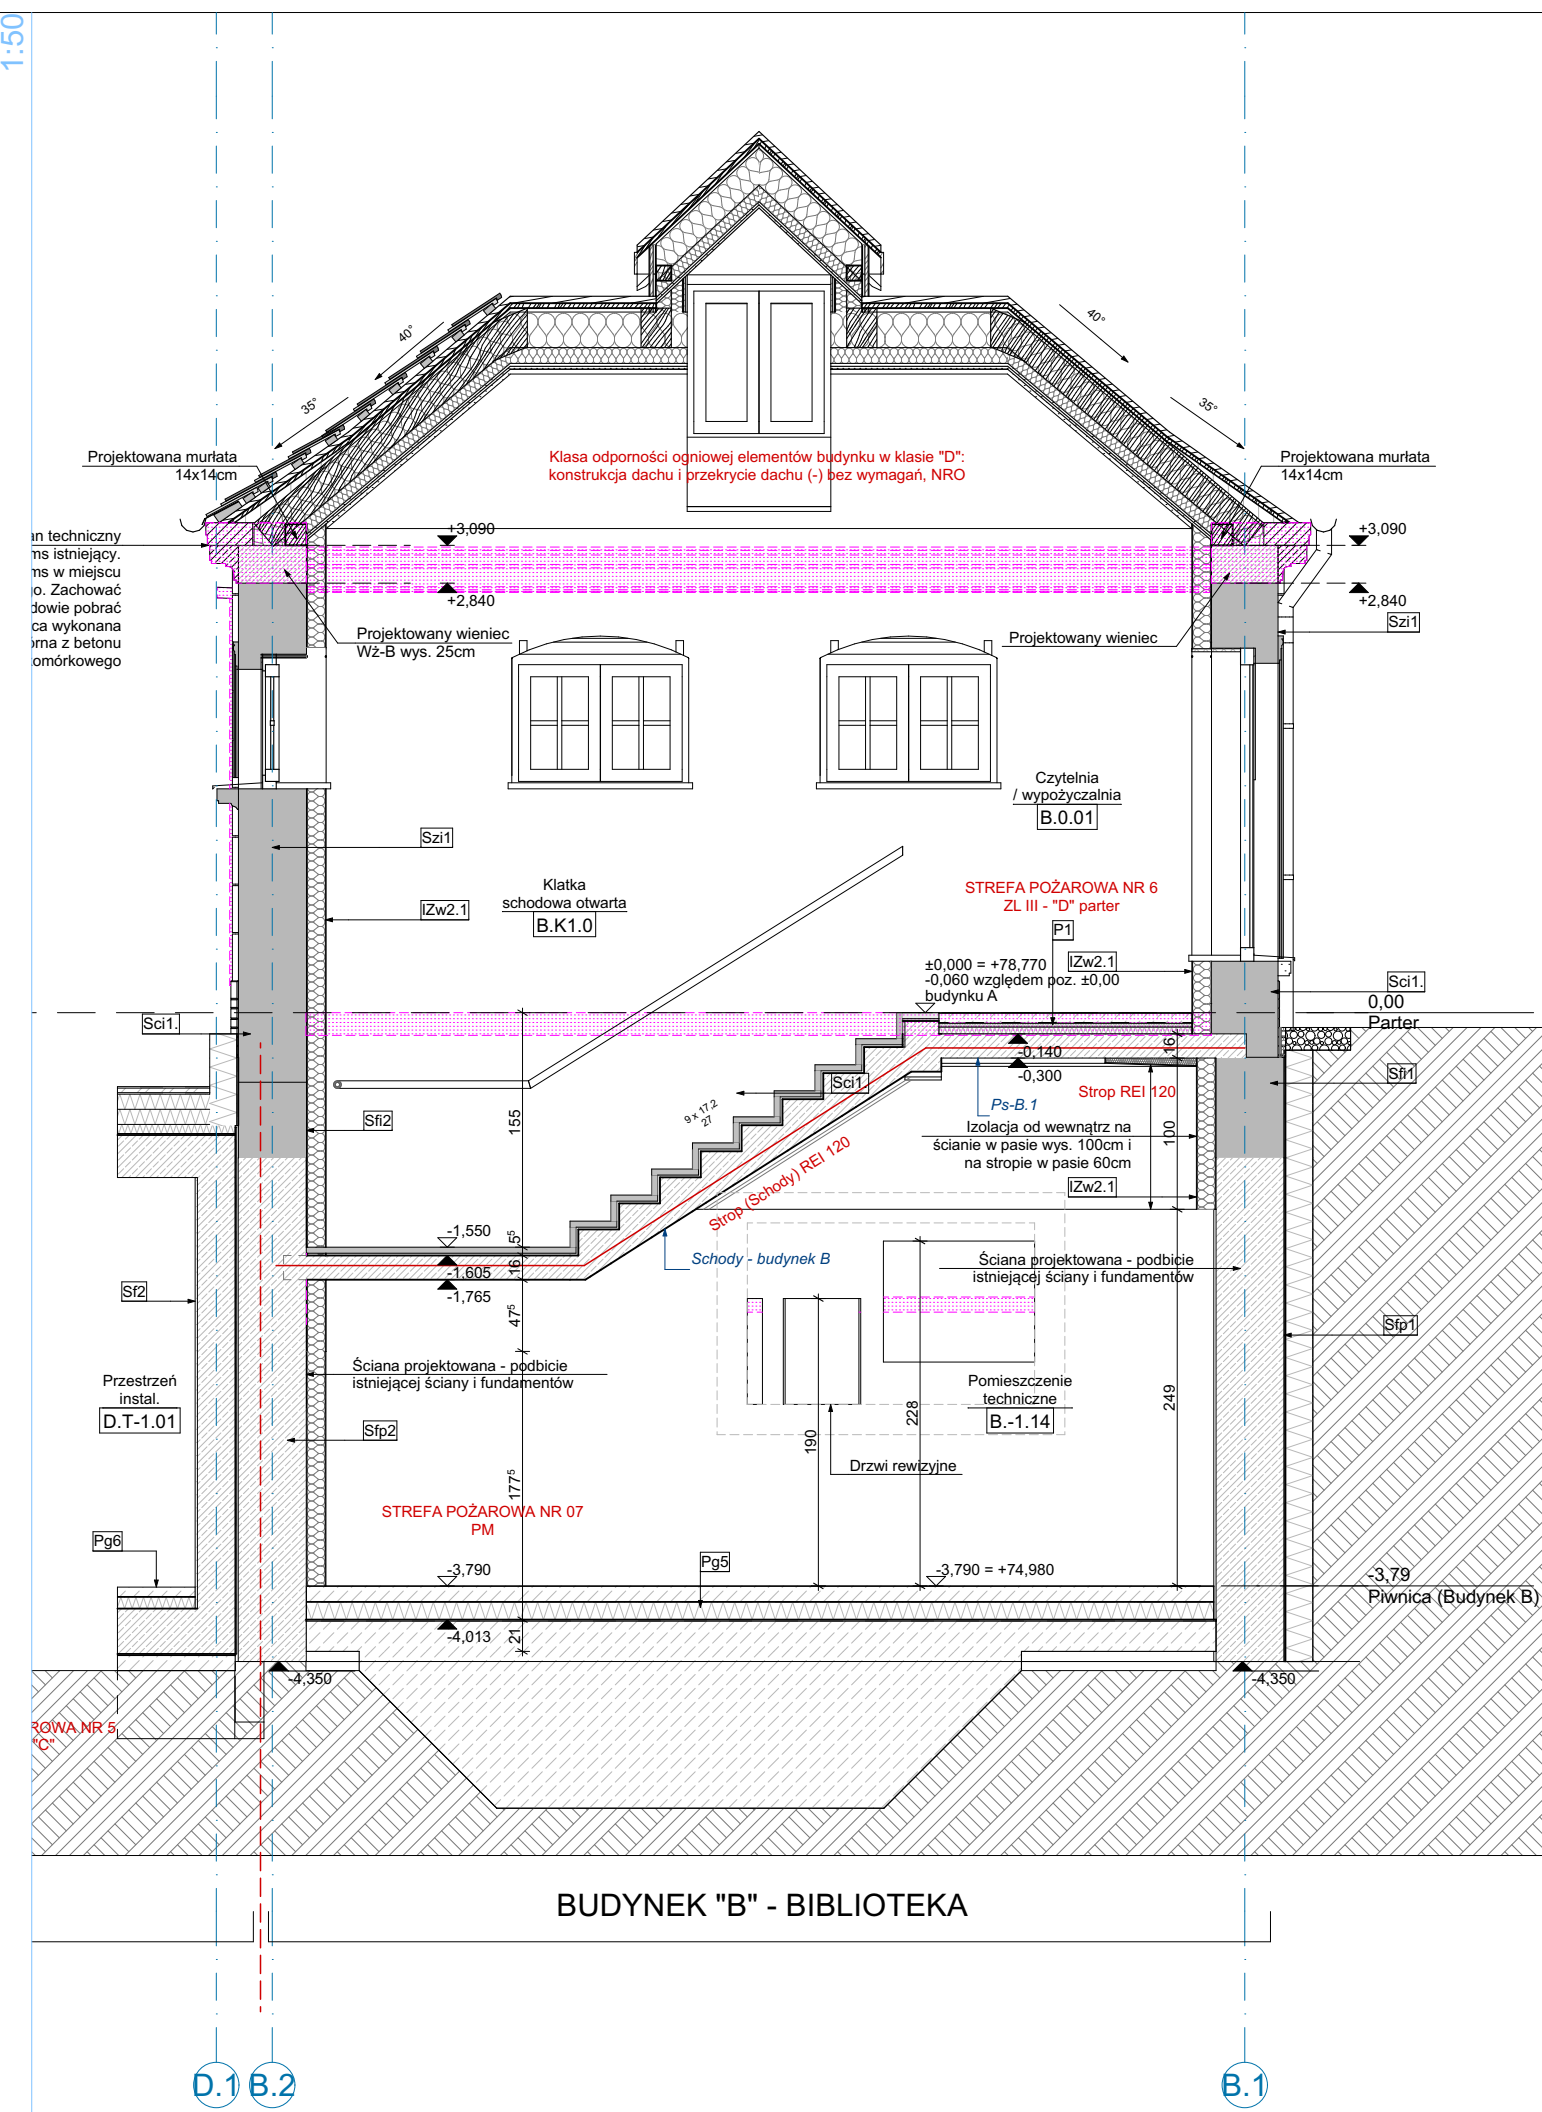


Przekrój O-O

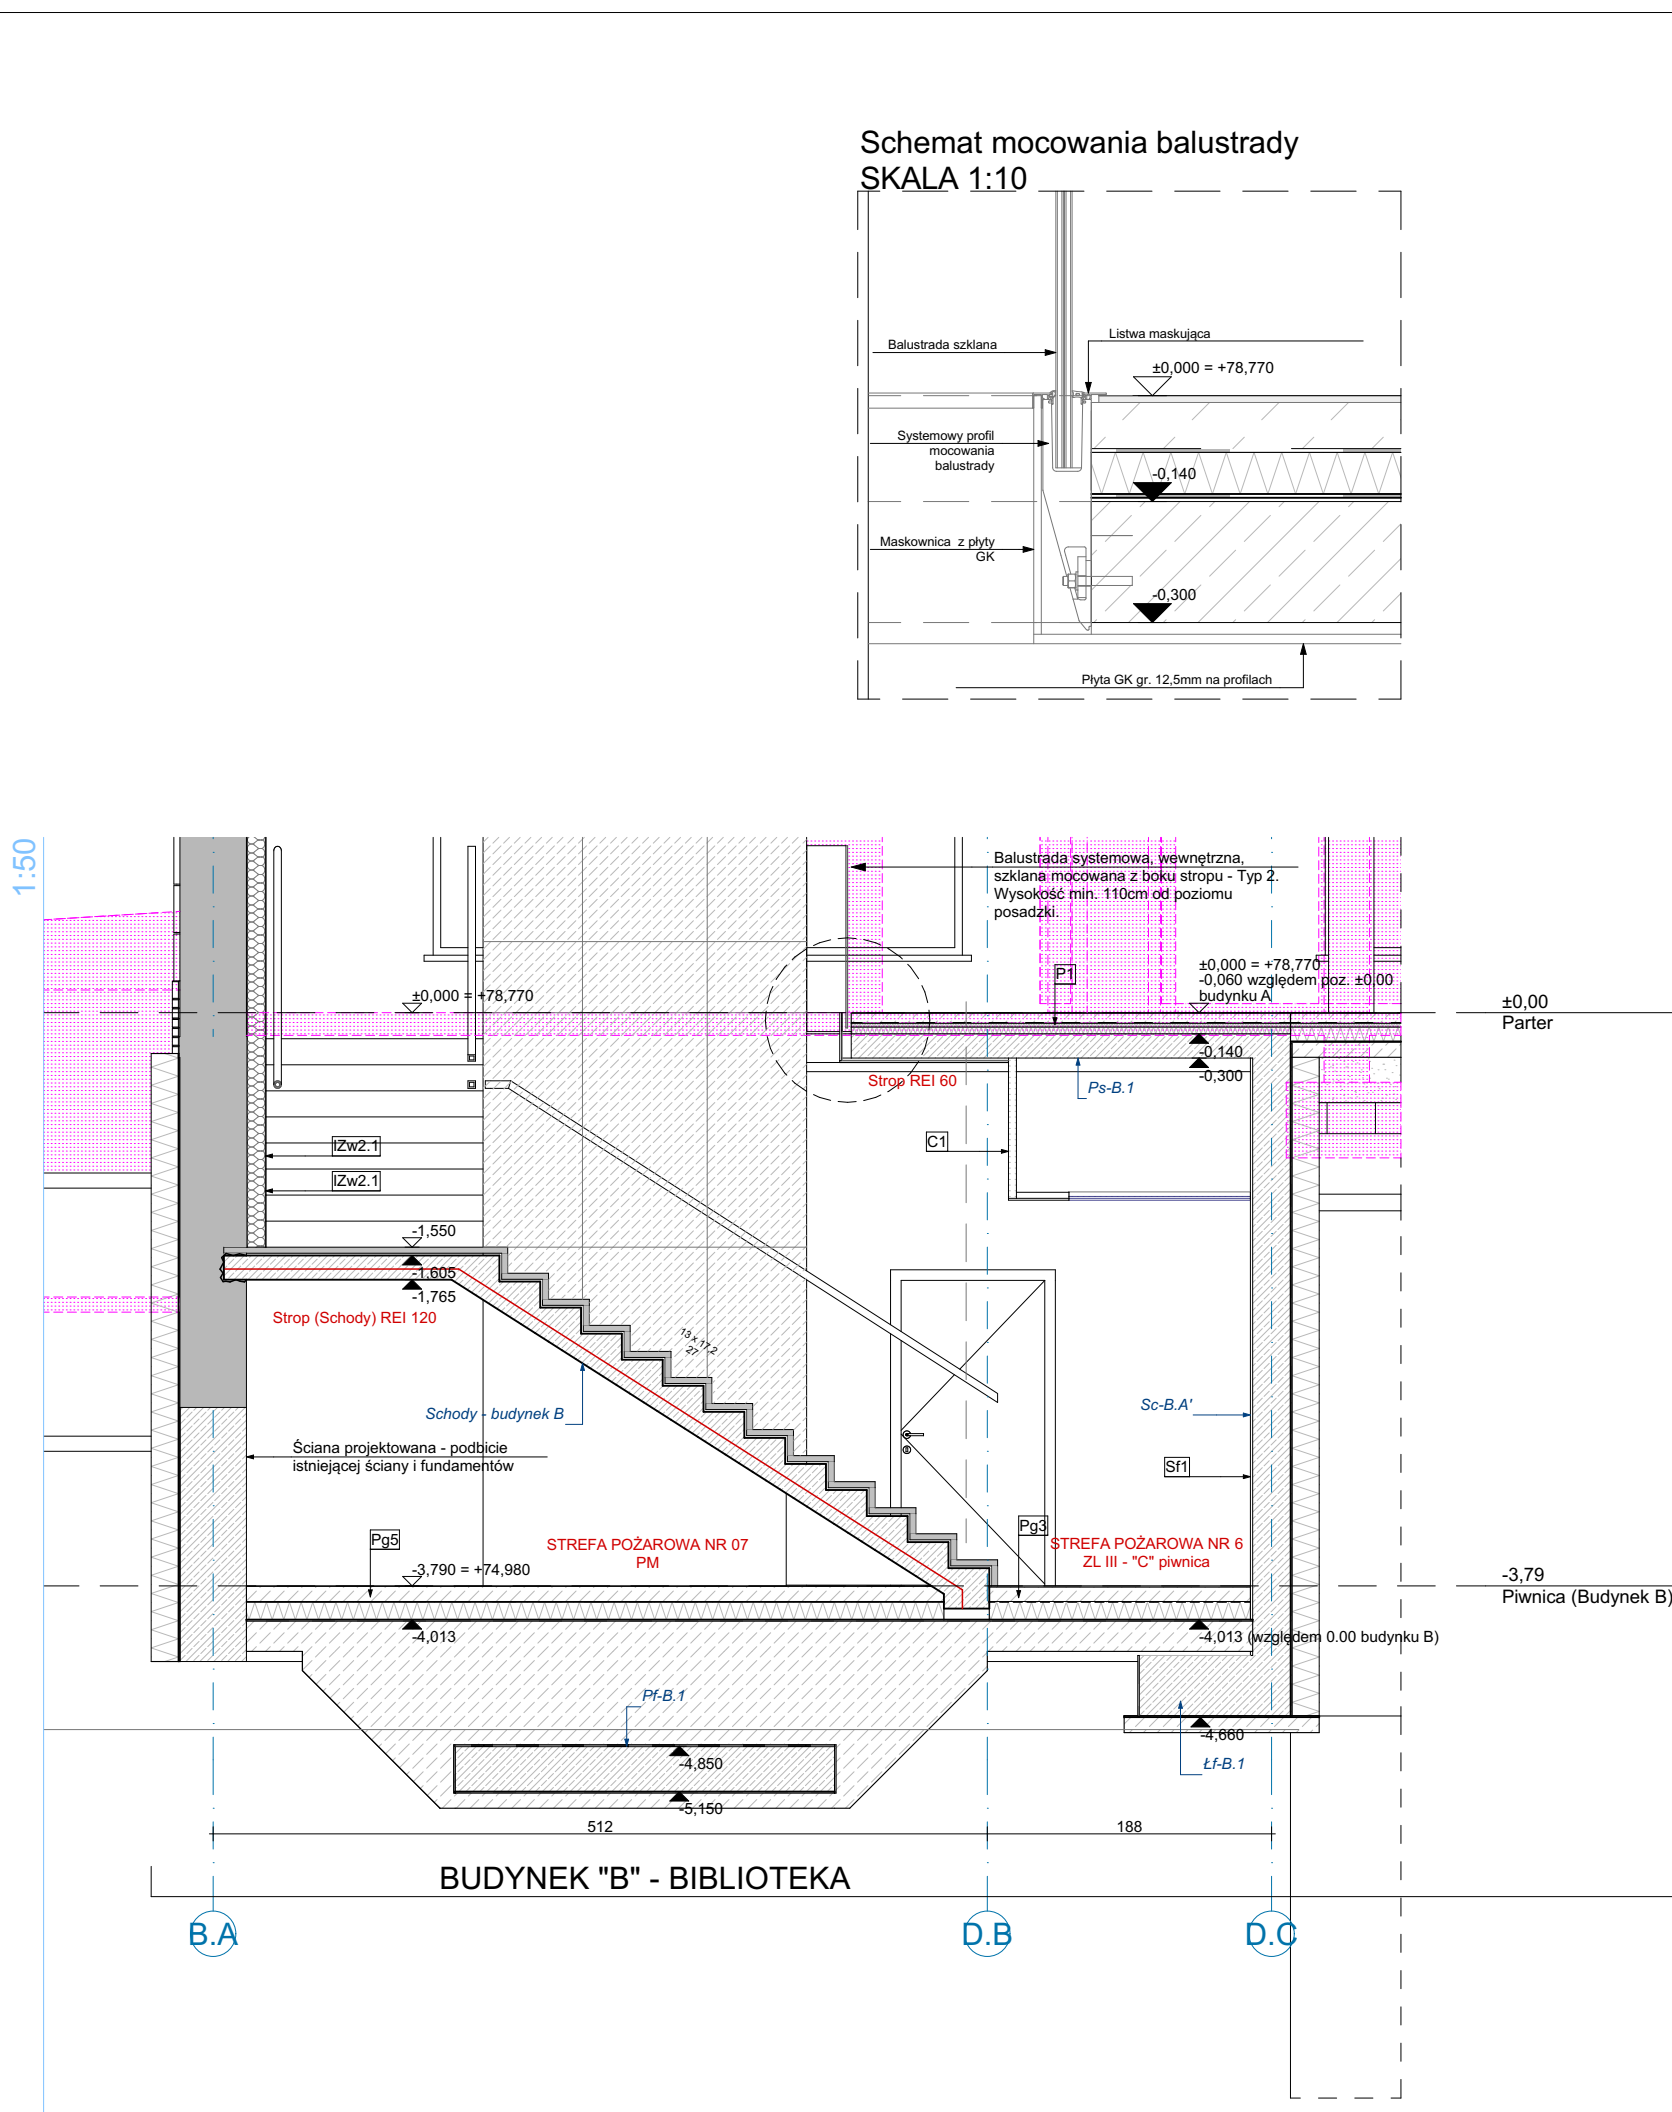

Przekrój N-N

Schemat mocowania balustrady
SKALA 1:10

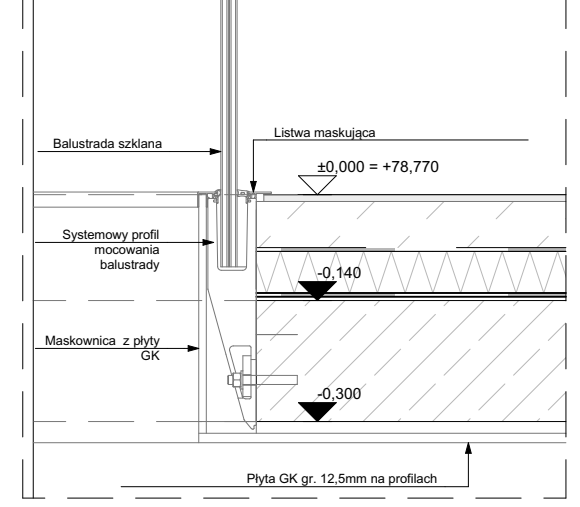

ZASTRZEŻENIA PRAWNE
Niniejsze opracowanie stanowi dzieło autorskie i podlega ochronie zgodnie z Ustawą z dnia 04.02.1994 r. o Prawie autorskim i prawach pokrewnych (DZ.U. 1994 nr 24 poz. 83).
Biuro projektowe nie odpowiada za wykorzystanie nieostatecznych i niepełnych wersji projektu. Wszystkie rysunki powinny być rozpatrywane razem z odpowiednimi opracowaniami branżowymi. Jako całość projektu należy rozumieć opracowania projektowe w formie rysunkowej i dokumentację opisową.
Nieistotne odstąpienie od zatwierdzonego projektu budowlanego lub innych warunków pozwolenia na budowę nie wymaga uzyskania decyzji o zmianie pozwolenia na budowę /zgodnie z art. 36a, ust. 5 prawa budowlanego/

Inwestycja Budowa siedziby Instytutu Historii Sztuki i Wydziału Nauk o Sztuce Uniwersytetu im. Adama Mickiewicza	
Nazwa obiektu budowlanego Budynek szkolnictwa wyższego	
Zamawiający Uniwersytet im. Adama Mickiewicza w Poznaniu, ul. H. Wieniawskiego 1, 61-712 Poznań	Branża Architektura
Adres budowy ul. Wieniawskiego 3, 61-712 Poznań	Numer rysunku PT_AR_17
Stadium Projekt techniczny	Skala 1:50
Tytuł rysunku Przekrój N-N, O-O, P-P (budynek B)	
Data sporządzenia rysunku 27.05.2025r.	
Data sprawdzenia rysunku 27.05.2025r.	
Projektant mgr inż. arch. Grzegorz Sadowski	78/86/Pw
Opracowujący mgr inż. arch. Renata Jankowska	-
mgr inż. arch. Anna Janecka-Gleń	-
-	-
mgr inż. arch. Dominik Kubina-Schneider	-
Sprawdzający mgr inż. arch. Lidia Łukaszczyńska	7131/119/P/2001
Strona	

SPA BIURO PROJEKTÓW
SPÓŁKA Z OGRANICZONĄ ODPOWIEDZIALNOŚCIĄ
SPÓŁKA KOMANDYTOWA
ul. Podlaska 13, 60-623 Poznań
telefon 048 61 8484190
e-mail: spa@spa-sadowski.pl