




Kład_02.1 OGRODZENIE NR.02.1 1:100

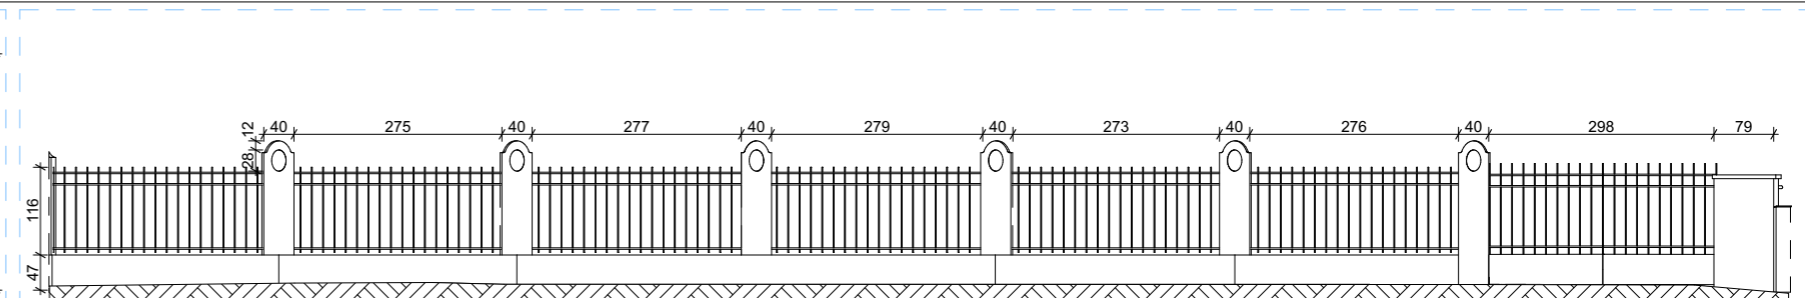

Kład_02.2 OGRODZENIE NR.02.2 1:100

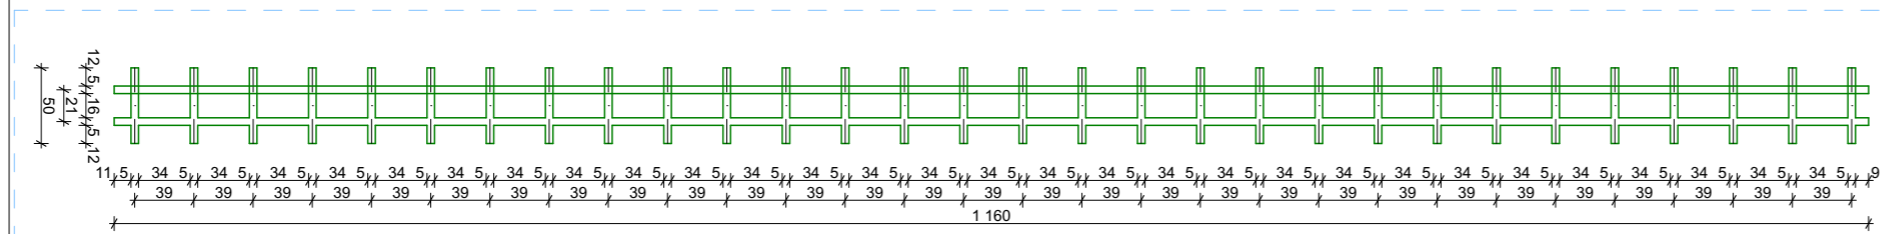

Kład_02.1 PERGOLA 1:50

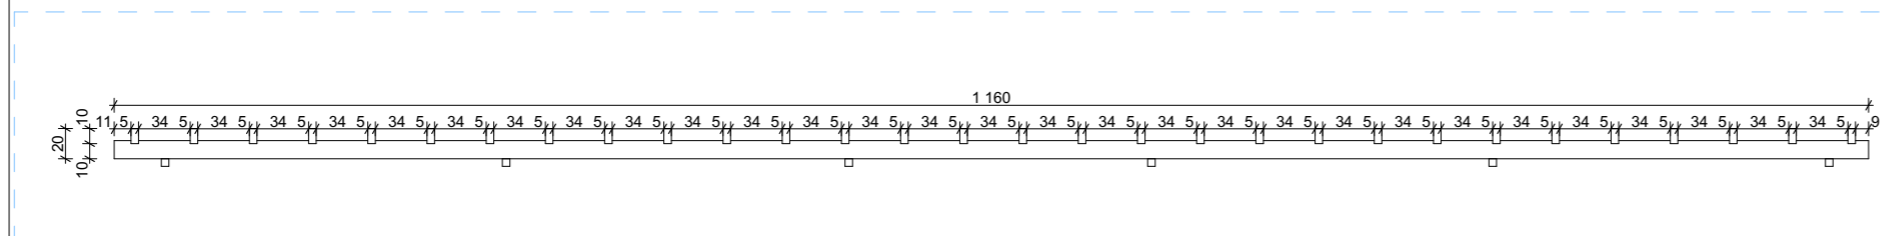

Kład_02.1 PERGOLA 1:50

UWAGA

Istniejące ogrodzenie: podmurówka i słupki wraz z przęsłami metalowymi poddać pracom remontowym wg wytycznych Programu Prac Konserwatorskich i wytycznych Opisu technicznego.
 Wyprawa końcowa - malowanie - w kolorze piaskowca S109 (kolor z palety Keim Naturstein) po wykonaniu i zatwierdzeniu próby.
 Części metalowe (wypełnienie przęseł, brama i furtka) malowane w kolorze Antic Graphitschwarz z opiłkami metalu.
 Projektowana pergola drewniana. Elementy drewniane montowane z dystansem na istniejących słupkach systemowymi łącznikami do mocowania drewna.
 Elementy drewniane malowane farbą w kolorze białym.

ZASTRZEŻENIA PRAWNE
 Niniejsze opracowanie stanowi dzieło autorskie i podlega ochronie zgodnie z Ustawą z dnia 04.02.1994 r. o Prawie autorskim i prawach pokrewnych (DZ.U. 1994 nr 24 poz. 83).
 Biuro projektowe nie odpowiada za wykorzystanie nieostatecznych i niepełnych wersji projektu. Wszystkie rysunki powinny być rozpatrywane razem z odpowiednimi opracowaniami branżowymi. Jako całość projektu należy rozumieć opracowania projektowe w formie rysunkowej i dokumentację opisową.
 Nieistotne odstępstwo od zatwierdzonego projektu budowlanego lub innych warunków pozwolenia na budowę nie wymaga uzyskania decyzji o zmianie pozwolenia na budowę /zgodnie z art. 36a, ust. 5 prawa budowlanego/

Inwestycja		Budowa siedziby Instytutu Historii Sztuki i Wydziału Nauk o Sztuce Uniwersytetu im. Adama Mickiewicza	
Nazwa obiektu budowlanego			
Budynek szkolnictwa wyższego			
Zamawiający	Uniwersytet im. Adama Mickiewicza w Poznaniu, ul. H. Wieniawskiego 1, 61-712 Poznań	Branża	PZT
Adres budowy	ul. Wieniawskiego 3, 61-712 Poznań	Numer rysunku	PT_PZT_02
Stadium	Projekt techniczny	Skala	1:100, 1:50
Tytuł rysunku	Ogrodzenie z pergolą wzdłuż ul. H. Wieniawskiego	Data sporządzenia rysunku	27.05.2025r.
		Data sprawdzenia rysunku	27.05.2025r.
Projektant	mgr inż. arch. Grzegorz Sadowski	78/86/Pw	
Opracowujący	mgr inż. arch. Renata Jankowska	-	
	mgr inż. arch. Anna Janecka-Gleń	-	
	-	-	
	mgr inż. arch. Dominik Kubina-Schneider	-	
Sprawdzający	mgr inż. arch. Lidia Łukaszewska	7131/119/P/2001	
SPA BIURO PROJEKTÓW SPÓŁKA Z OGRANICZONĄ ODPOWIEDZIALNOŚCIĄ SPÓŁKA KOMANDYTOWA ul. Podlaska 13, 60-623 Poznań telefon 048 61 8484190 e-mail: spa@spa-sadowski.pl			Strona