




Widok boczny schodów zewnętrznych

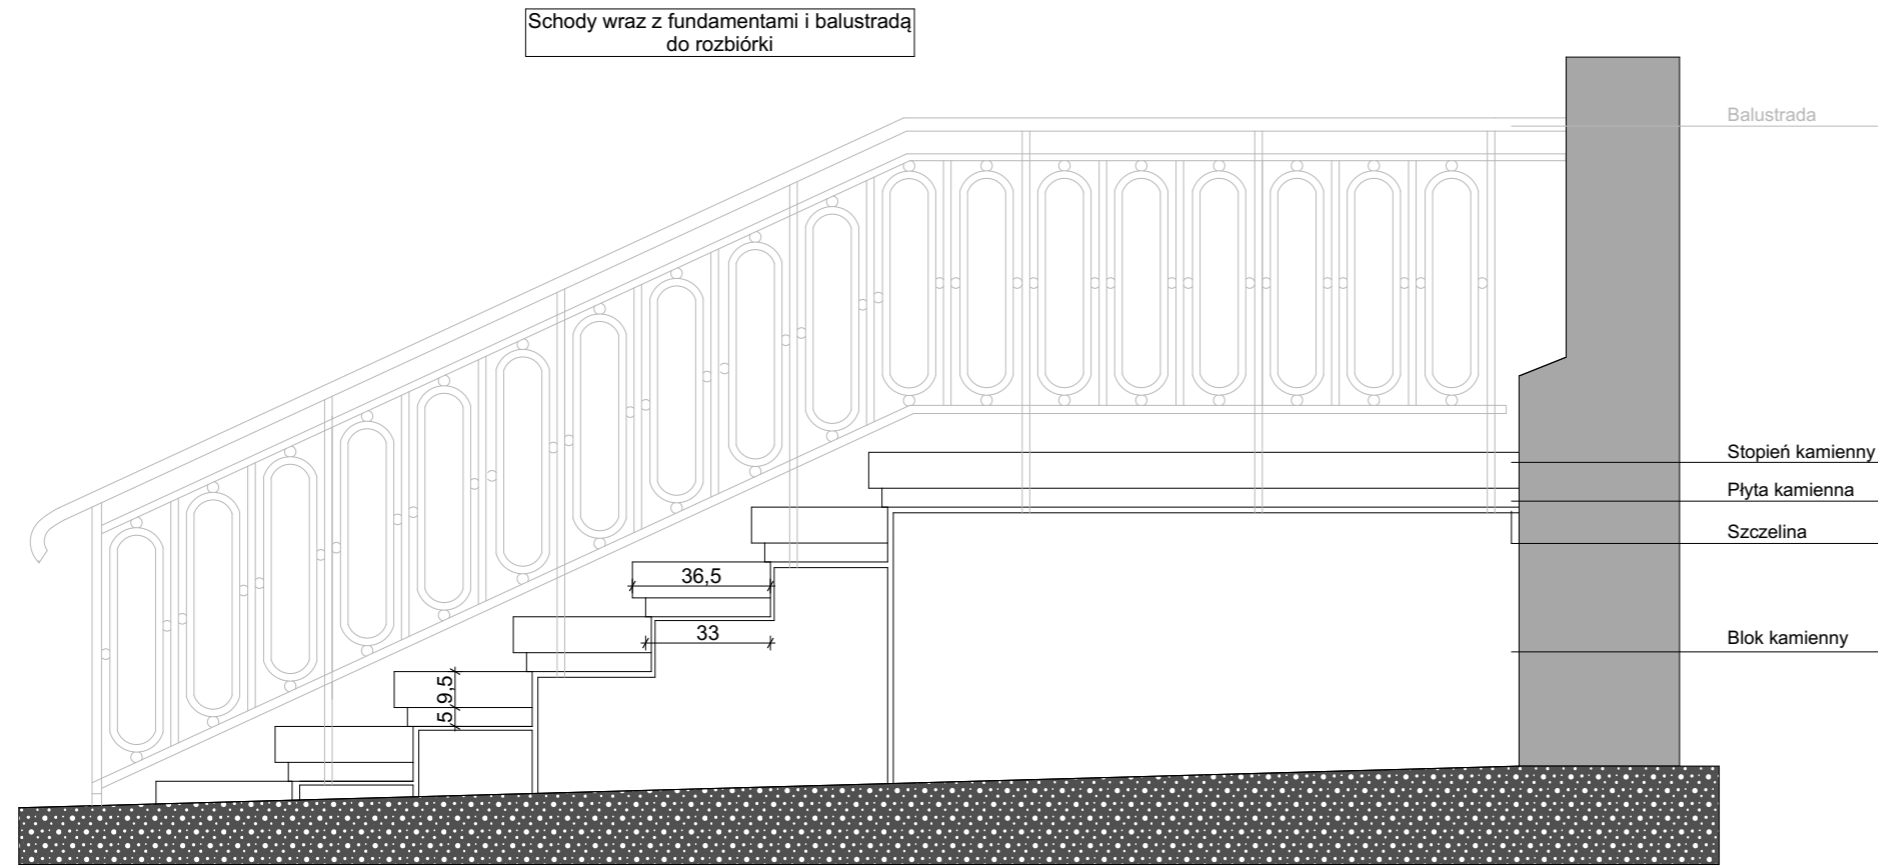


Widok frontowy schodów zewnętrznych

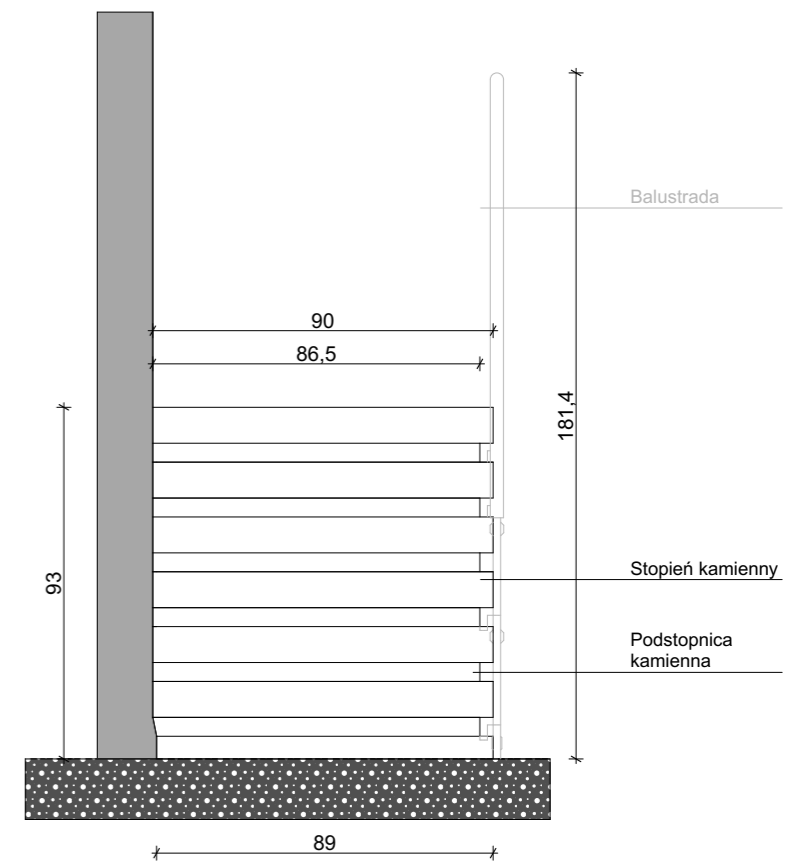

Rzut schodów zewnętrznych

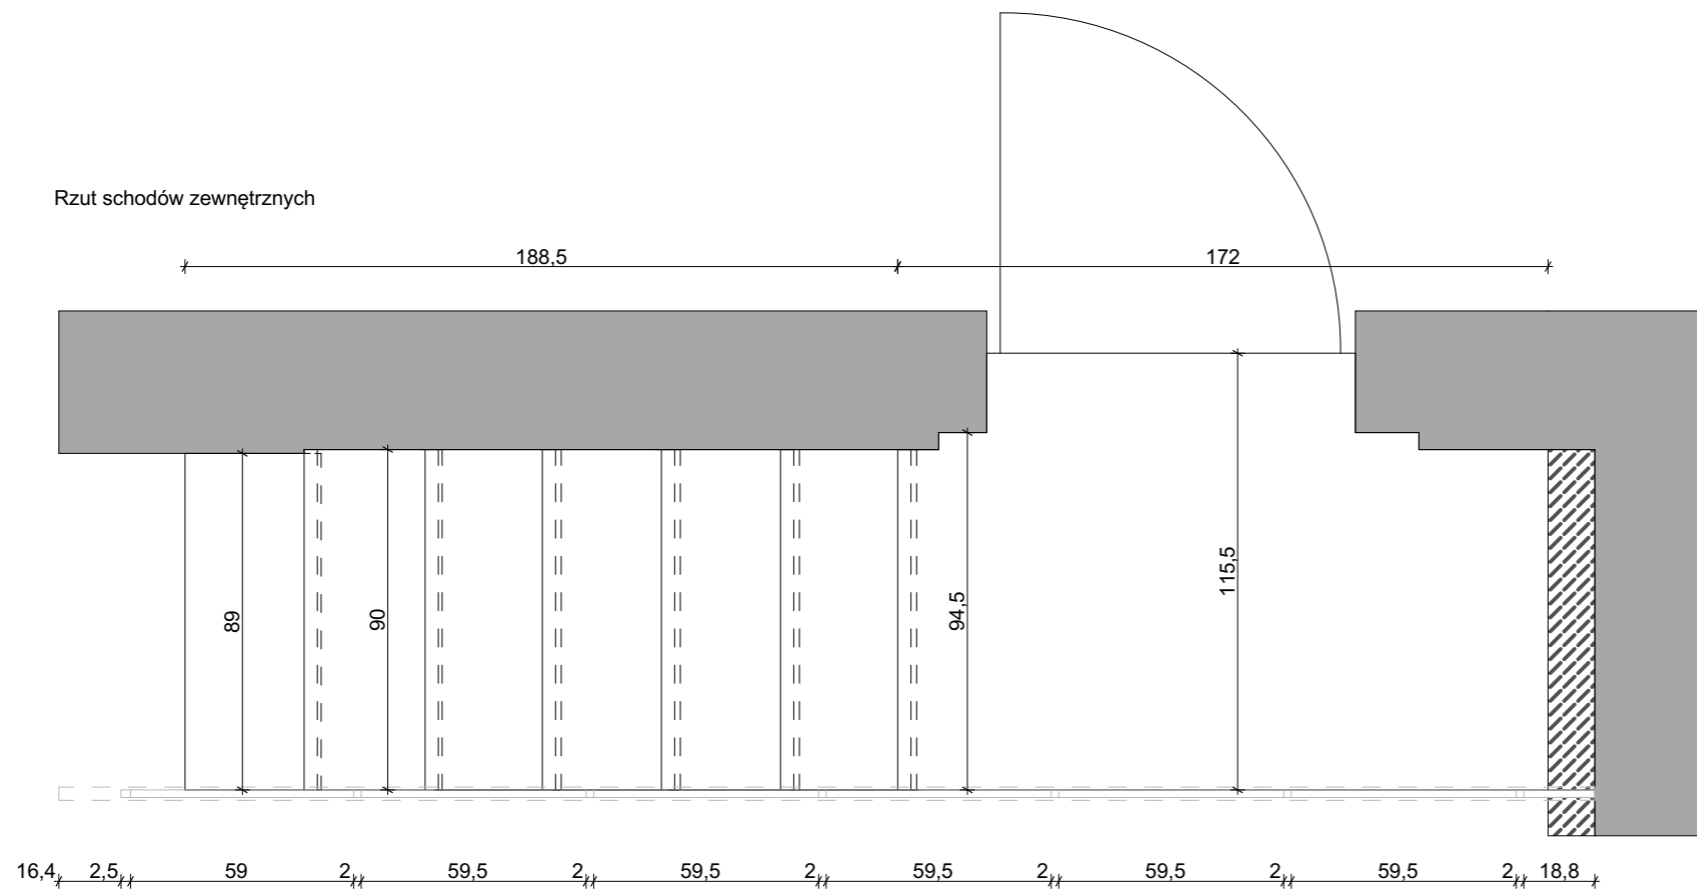

ZASTRZEŻENIA PRAWNE Niniejsze opracowanie stanowi dzieło autorskie i podlega ochronie zgodnie z Ustawą z dnia 04.02.1994 r. o Prawie autorskim i prawach pokrewnych (DZ.U. 1994 nr 24 poz. 83). Biuro projektowe nie odpowiada za wykorzystanie nieostatecznych i niepełnych wersji projektu. Wszystkie rysunki powinny być rozpatrywane razem z odpowiednimi opracowaniami branżowymi. Jako całość projektu należy rozumieć opracowania projektowe w formie rysunkowej i dokumentację opisową. Nieistotne odstępstwo od zatwierdzonego projektu budowlanego lub innych warunków pozwolenia na budowę nie wymaga uzyskania decyzji o zmianie pozwolenia na budowę /zgodnie z art. 36a, ust. 5 prawa budowlanego/	
Inwestycja Budowa siedziby Instytutu Historii Sztuki i Wydziału Nauk o Sztuce Uniwersytetu im. Adama Mickiewicza	
Nazwa obiektu budowlanego Budynek szkolnictwa wyższego	
Zamawiający Uniwersytet im. Adama Mickiewicza w Poznaniu, ul. H. Wieniawskiego 1, 61-712 Poznań	Branża Inwentaryzacja
Adres budowy ul. Wieniawskiego 3, 61-712 Poznań	Numer rysunku PT_PZT_05
Stadium Projekt techniczny	Skala 1:20
Tytuł rysunku Istn. schody zewnętrzne przy pd elewacji bud. A – Inwentaryzacja i zakres rozbiórek	Data sporządzenia rysunku 27.05.2025
Projektant mgr inż. arch. Grzegorz Sadowski	Data sprawdzenia rysunku 27.05.2025
Opracowujący mgr inż. arch. Renata Jankowska	
mgr inż. arch. Anna Janecka-Gleń	
mgr inż. arch. Dominik Kubina-Schneider	
Sprawdzający mgr inż. arch. Lidia Łukaszewska	7131/119/P/2001
 SPA BIURO PROJEKTÓW SPÓŁKA Z OGRANICZONĄ ODPOWIEDZIALNOŚCIĄ SPÓŁKA KOMANDYTOWA ul. Podlaska 13, 60-623 Poznań telefon 048 61 8484190 e-mail: spa@spa-sadowski.pl	
Strona	