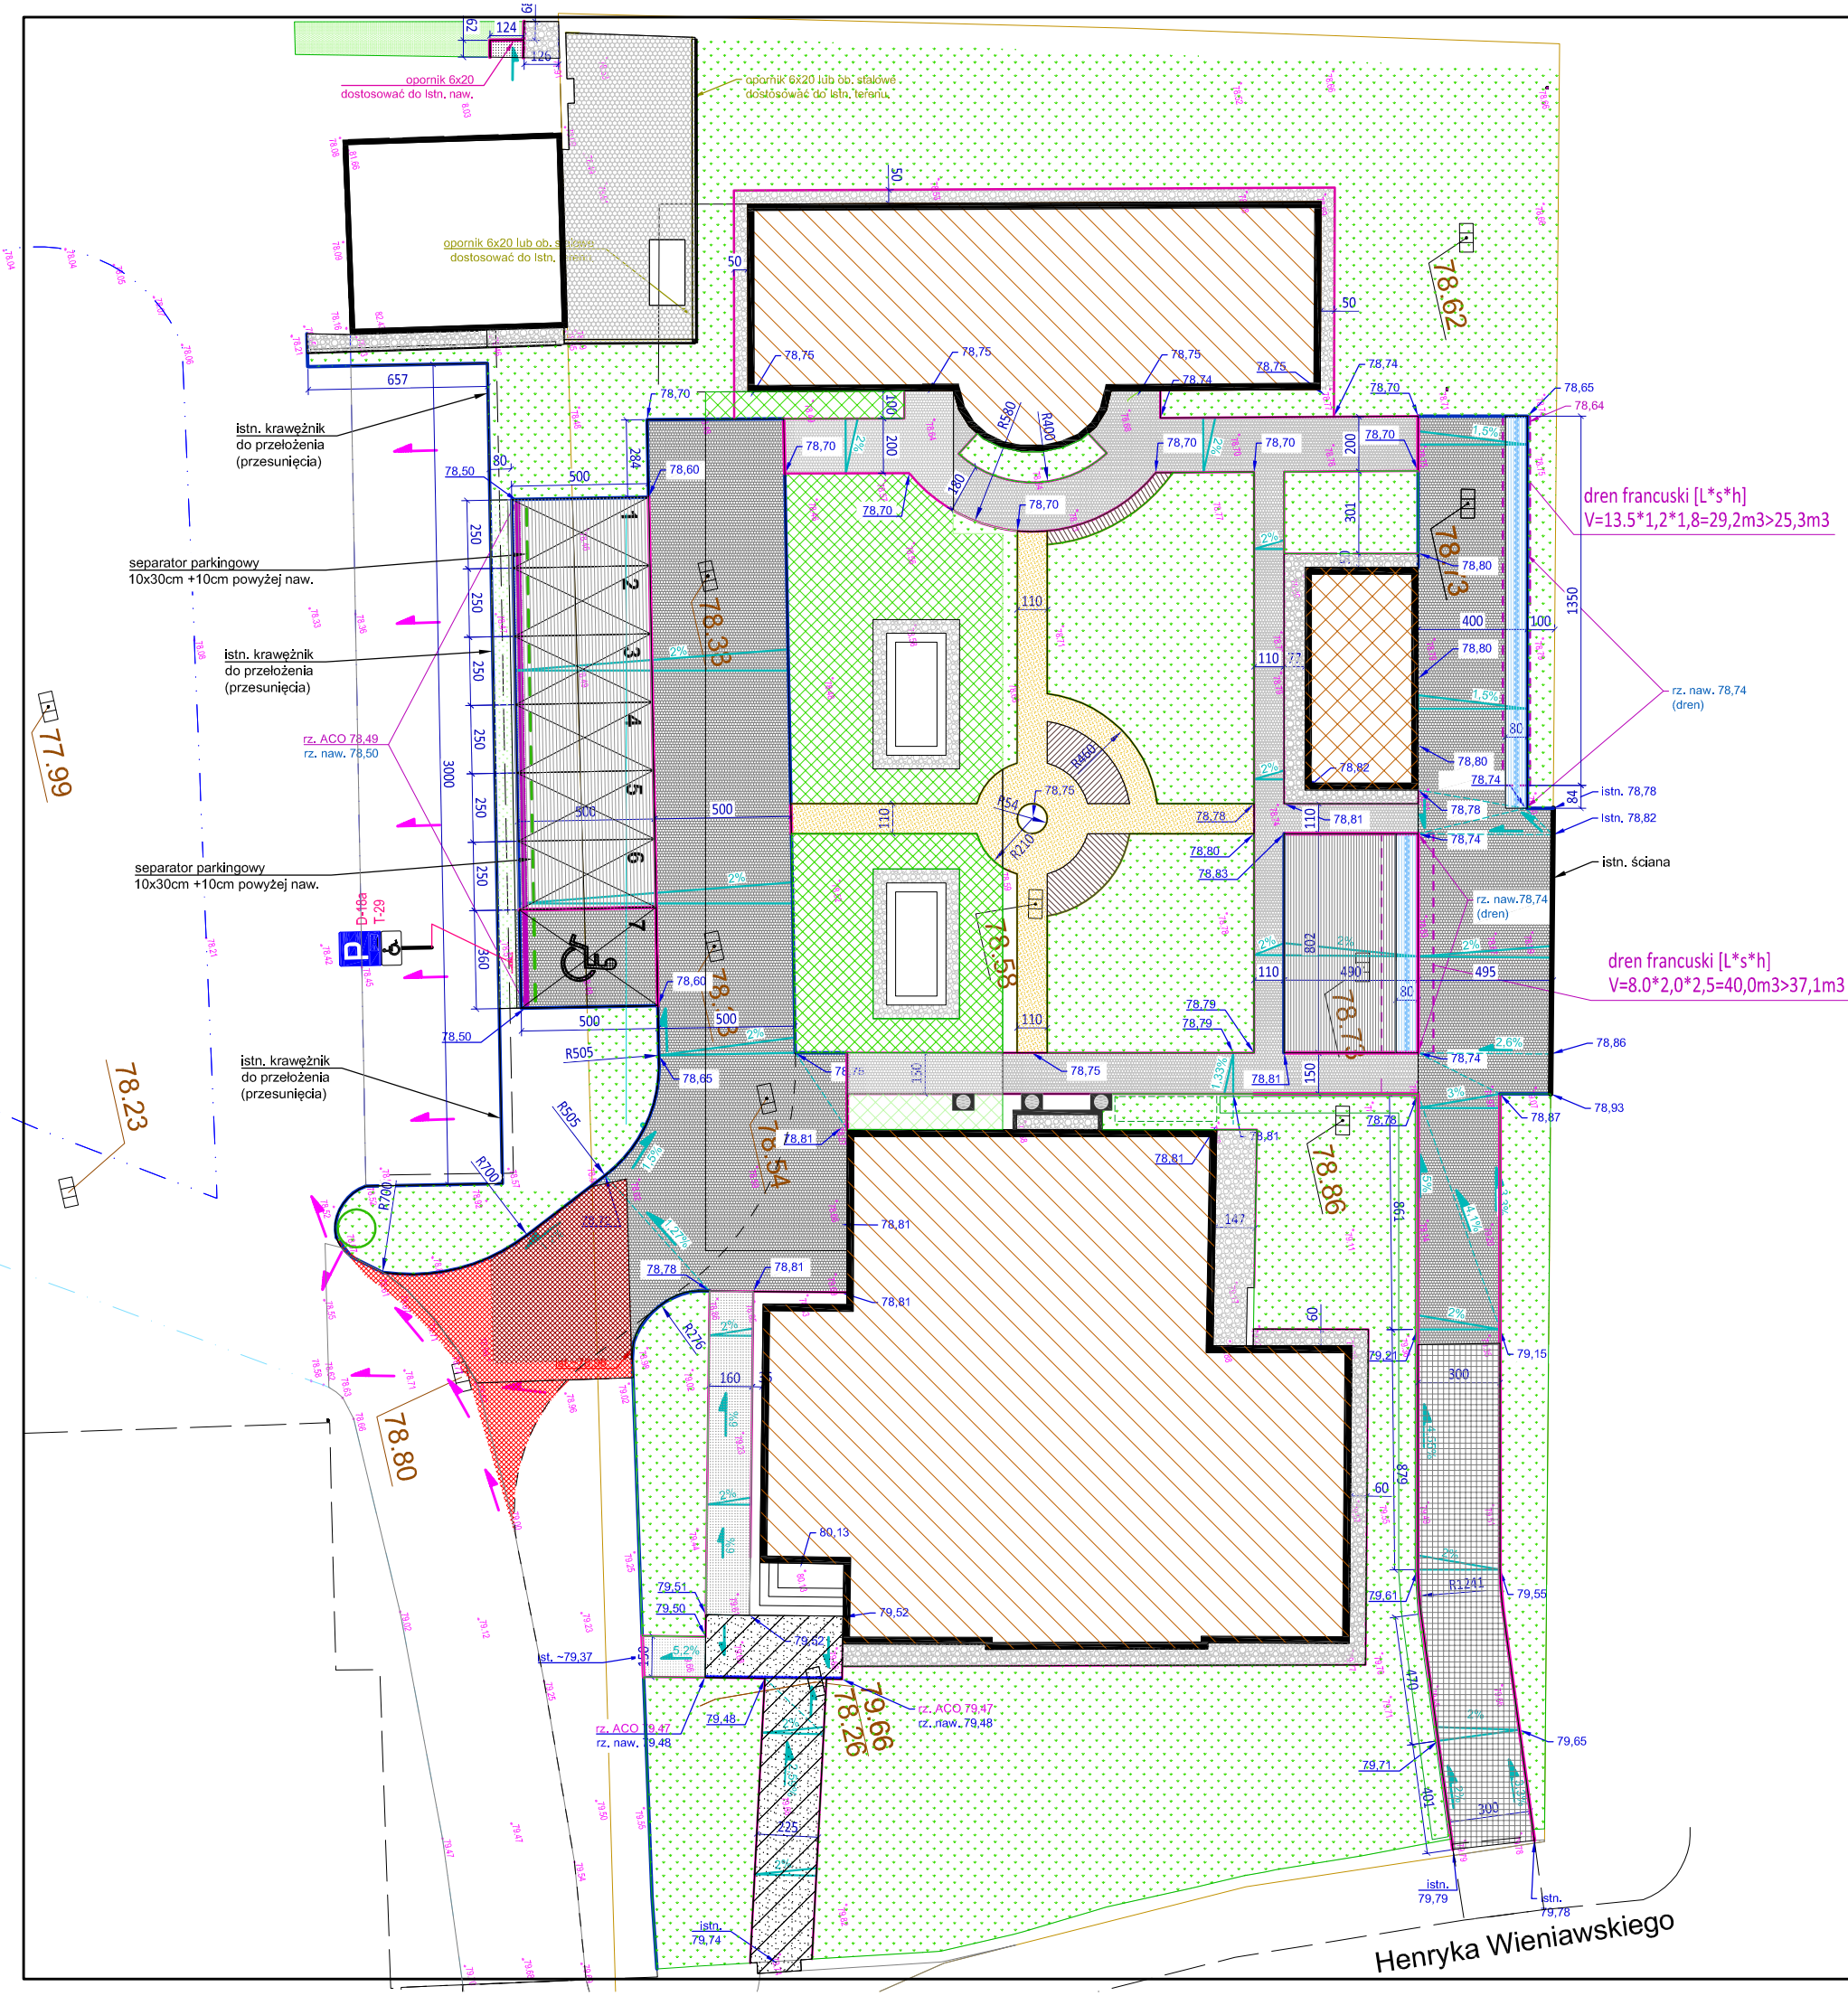

Legenda:

- proj. opornik granitowy - 12x25cm (ew. 15x30cm) - wyniesiony +6cm
- proj. opornik granitowy - 12x25cm (ew. 15x30cm) - wyniesiony ±0 (-1)cm
- proj. opornik granitowy -10x30(25)cm -wyniesiony ±10cm-separator parkingowy
- proj. opornik granitowy - 6x20cm - wyniesiony ±0 (-1)cm
- proj. obżeże aluminiowe lub granit./bet. 6x20cm naw. mineralnej - ±0cm
- 2% proj. spadki
- 78,75 proj. rzędne nawierzchni
- 78,75 istn. rzędne nawierzchni
- naw. 78,50 wpust 78,49 proj. odwodnienie liniowe
- proj. dren francuski

- Zieleń średnia - krzewy, byliny, trawy ozdobne
- Zieleń niska - trawa, byliny zadarniające
- Obszar urządzony zielenią na stropodachu Podziemnego łącznika D (stropodach zielony) - 50% TBC
- Nawierzchnia z kostki granitowej - uzupełnienie po rozbiórce budynku
- Nawierzchnia do przełożenia ~21,6m2
- Ciąg pieszo-jezdny, chodnik - nawierzchnia z kostki granitowej ciętej płomieniowanej jasnoszarej Strzegom 10x10x8cm
- Miejsca postojowe - nawierzchnia przepuszczalna z bet. płyt ażurowych np. płyta ażurowa 60x40x10cm Ekotech Polbruk. Wym MP: 2,5 x 5,0m
- Miejsce postojowe dla osób z niepełnosprawnością - nawierzchnia z kostki granitowej ciętej jasnoszarej Strzegom 10x10x8cm Wym. MP: 3,6 x 5,0m. Oznakowanie MP dla NPS - tabliczka T-29 + D-18a
- Chodnik - nawierzchnia z kostki granitowej ciętej płomieniowanej jasnoszarej Strzegom 10x10x6cm
- Chodnik - nawierzchnia z bruku (zachowanie istniejącej nawierzchni)
- Chodnik - nawierzchnia kamienna (odtworzenie istniejącej nawierzchni) / schody kamienne
- Chodnik, plac - nawierzchnia przepuszczalna z płyt ażurowych np. płyta ażurowa 60x40x10cm Ekotech Polbruk wypełnienie: grys granit. 32mm. Pod podbudową dren francuski (bez rury drenarskiej)
- Plac - nawierzchnia przepuszczalna z płyt ażurowych 60x40x10cm; wypełnienie: grys granitowy jasnoszary Strzegom 32mm; zalecany kształt płyty jak Ekotech f-my Polbruk
- Ścieżki piesze - nawierzchnia przepuszczalna mineralno -żywiczna, kolor: kruszywo naturalne - żwir szary (próbkę przedstawić projektantowi do akceptacji na etapie realizacji) Obrzeże ścieżki - obrzeże aluminiowe o gr. 3,5mm, wys. 64mm np. GS-Flex Green-Split lub rozwiązanie równoważne
- Strefa dla urządzeń went-klim - naw. przepuszczalna z Ekokraty, wypełnienie: grys granitowy - 16-22mm
- Istniejące nawierzchnie utwardzone
- Opaska wokół budynku - nawierzchnia przepuszczalna:
  1 - grys granitowy jasnoszary Strzegom, frakcja 16-22mm na geowłókninie
  2 - grys ciemnoszary, frakcja 16-32mm

ZASTRZEŻENIA PRAWNE
Niniejsze opracowanie stanowi dzieło autorskie i podlega ochronie zgodnie z Ustawą z dnia 04.02.1994 r. o Prawie autorskim i prawach pokrewnych (DZ.U. 1994 nr 24 poz. 83).
Biuro projektowe nie odpowiada za wykorzystanie nieostatecznych i niepełnych wersji projektu. Wszystkie rysunki powinny być rozpatrywane razem z odpowiednimi opracowaniami branżowymi. Jako całość projektu należy rozumieć opracowania projektowe w formie rysunkowej i dokumentację opisową.
Niestotne odstąpienie od zatwierdzonego projektu budowlanego lub innych warunków pozwolenia na budowę nie wymaga uzyskania decyzji o zmianie pozwolenia na budowę /zgodnie z art. 36a, ust. 5 prawa budowlanego/

Inwestycja

Budowa siedziby Instytutu Historii Sztuki i Wydziału Nauk o Sztuce Uniwersytetu im. Adama Mickiewicza

Nazwa obiektu budowlanego

Budynek szkolnictwa wyższego

Zamawiający: Uniwersytet im. Adama Mickiewicza w Poznaniu, ul. H. Wieniawskiego 1, 61-712 Poznań	Branża: Projekt Techniczny - Drogi
Adres budowy: ul. Wieniawskiego 3, 61-712 Poznań	Numer rysunku: PT_D_1
Stadium: Projekt techniczny	Skala: 1:250
Tytuł rysunku: **Plan sytuacyjny - nawierzchnie**	Data sporządzenia rysunku: 27.05.2025 Data sprawdzenia rysunku: 27.05.2025

Projektant: inż. Awana Borowicz	WKP/0042/PWOK/05	
Opracowujący: inż. Marcin Olesiński	-	
Sprawdzający: inż. Ewa Wojtkowiak	WKP/0045/PWOK/05	

SPA BIURO PROJEKTÓW
SPÓŁKA Z OGRANICZONĄ ODPOWIEDZIALNOŚCIĄ
SPÓŁKA KOMANDYTOWA
ul. Podlaska 13, 60-623 Poznań
telefon 048 61 8484190
e-mail: spa@spa-sadowski.pl

Strona