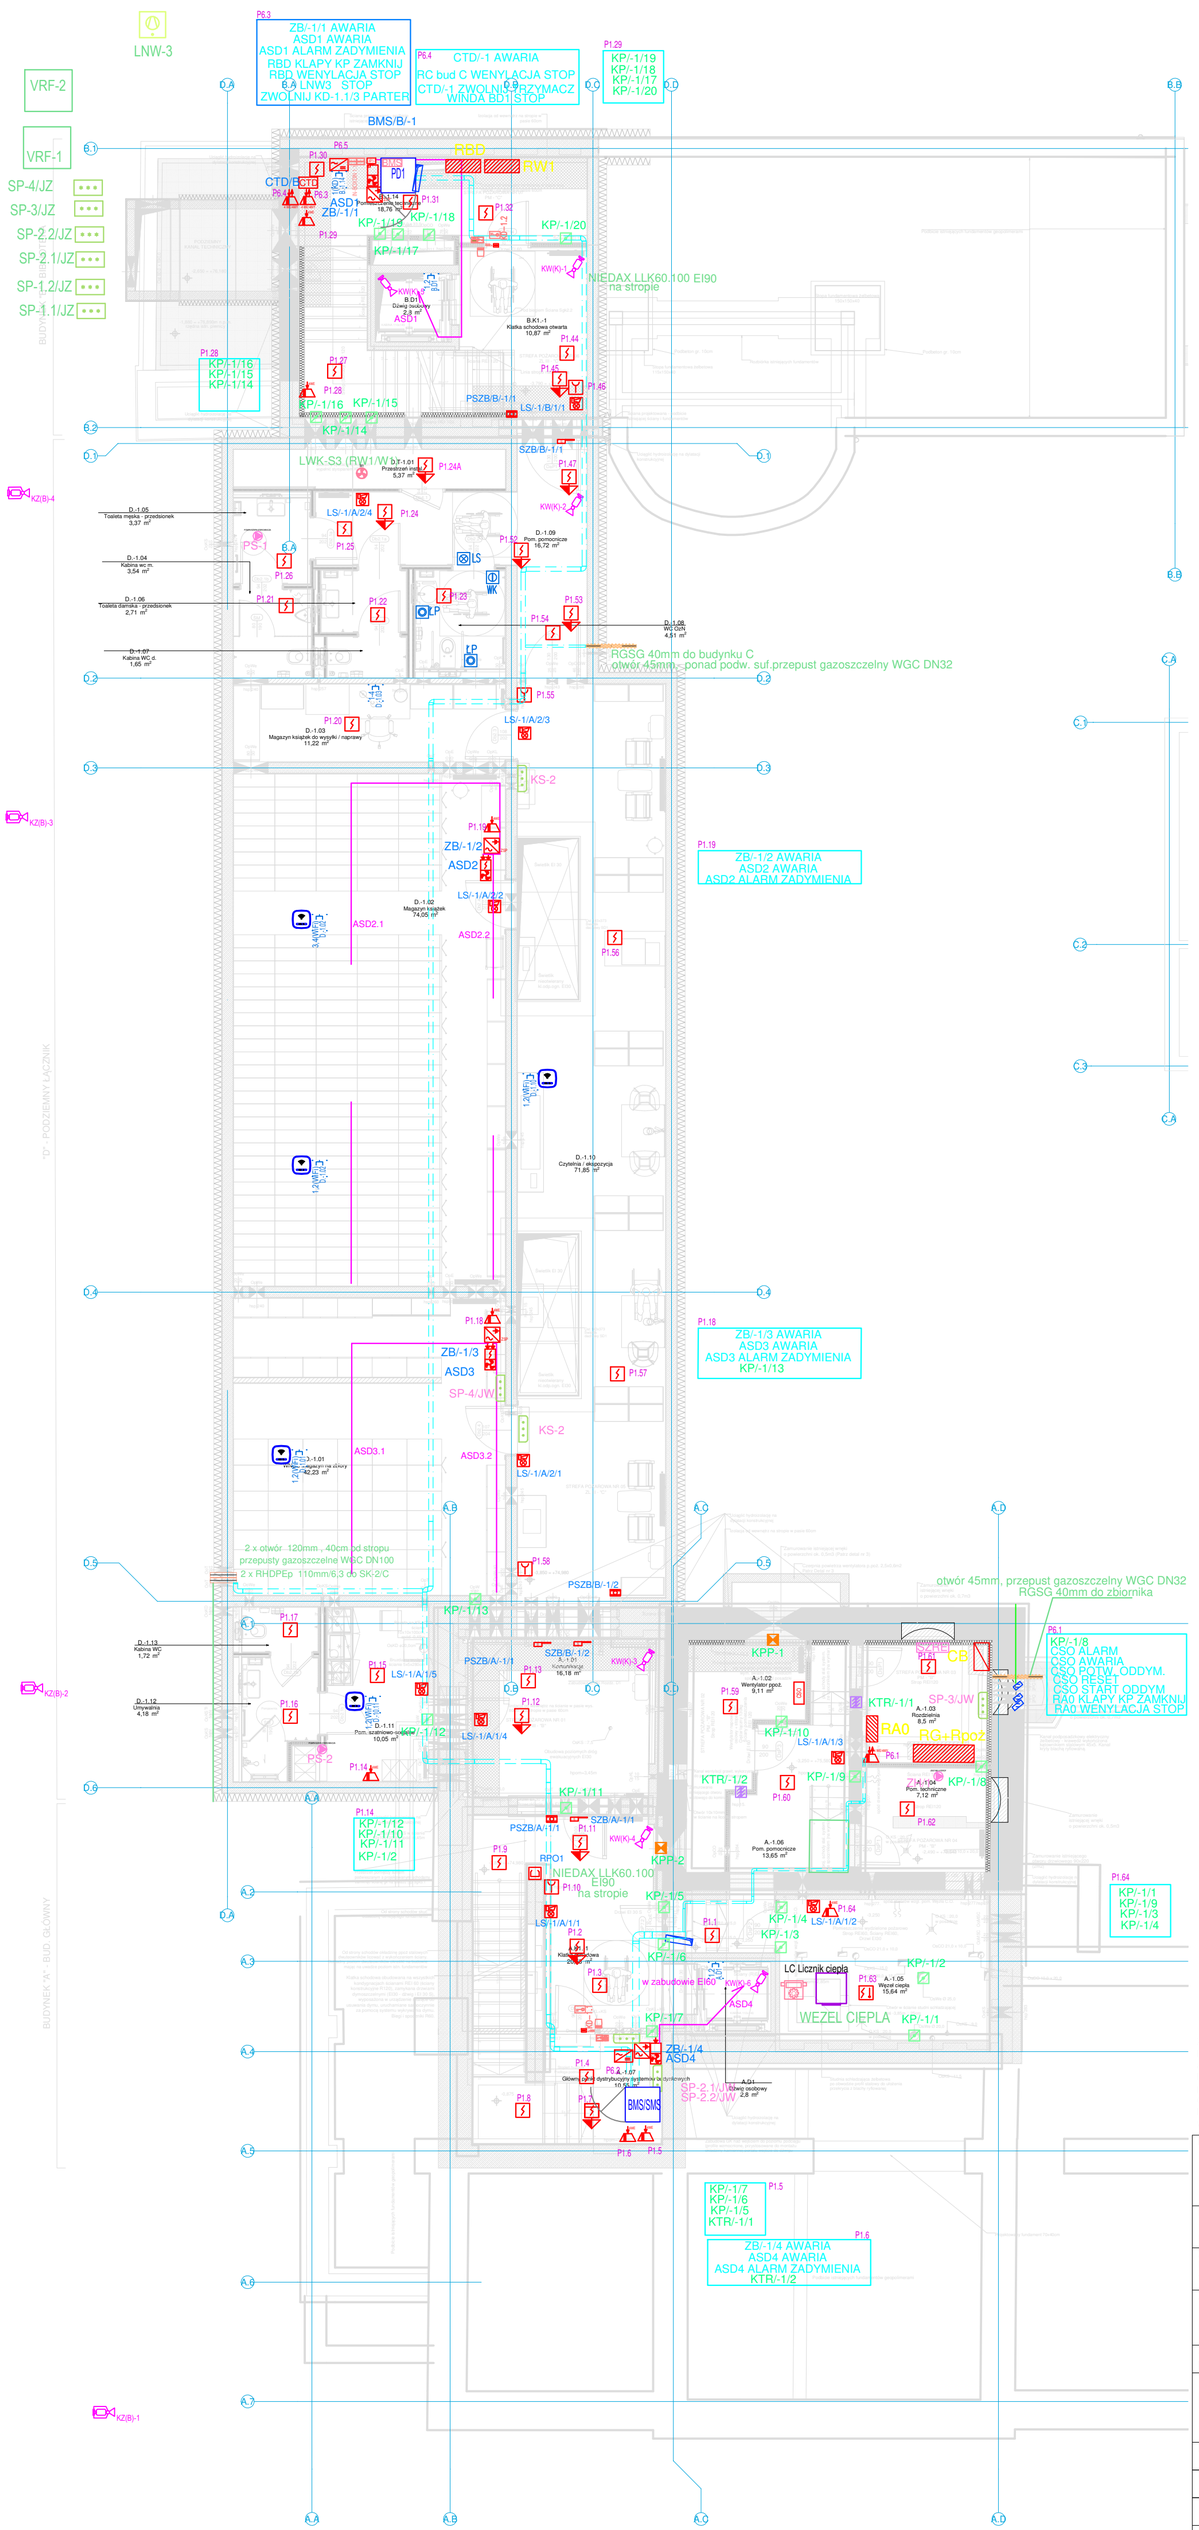

Legenda	
	Czytnik zbliżeniowy
	Elektrozaczep
	Kontroler KD
	Przycisk wyjścia uprawnionego
	Przycisk wyjścia ewakuacyjnego
KW(K)-11	Kamera wewnętrzna kopułkowa
K2.3	Kamera zewnętrzna nieobrotowa
	Gniazdka RJ45
	Gniazdka RJ45 w puszce podł
	Punkt dostepowy Wi-Fi
	Korytko prostokątne
K-15	Kontaktron (czujnik magnetyczny)
PIR-1	Czujka PIR
PIR086-15	Czujka PIR-360°
AD-04	Akustyczny detektor zbicia szyby
LW1	Klawiatura SSWIN
CA1	Kontroler SSWIN
LP	Włacznik pociągowy syst. przyzw.
LS	Lampka sygnalizacyjna syst. przyzw.
WK	Przycisk kasujący syst. przyzw.
PDS 0.06	Panel sygnalizacyjny systemu przyzyw.
	Ręczny ostrzegacz pożarowy
	Przycisk oddymiania
	Sygnalizator optyczno-akustyczny
	Wskaźnik zadziałania czujki
	Zasilacz sygnalizatorów
ZSP	Zasilacz sygnalizacji i automatyki pożarowej
CSO	Centrala systemu oddymiania
	Detektor zasysający, 1-strefowy
Sterownik	Element kontrolno-sterujący, 4-wejścia/4-wyjścia
IMC	Element wielowejściowy kontrolny, 4-wejścia
	Czujka dymu punktowa
	Czujka dymu punktowa OT (optyczno-termiczna)
	Czujka zamontowana pod podłogą podniesioną
	Czujka dymu kanałowa
CSP	Centrala systemu SSP
CTD	Centrala trzymacza drzwiowego
CKP	Centrala kurtyny pożarowej
	Klapa przeciwpożarowa bytowa
	Klapa przeciwpożarowa transferowa
	Klapa systemu oddymiania
	Klimatyzator - jednosta zewnętrzna
	Klimatyzator ścienny
BMS	Szafka BMS
	Centrala wentylacyjna
	Szafa SZS pompy/zestaw hydroforowy
	Przycisk zamykania drzwi
	Samozamykacz z blokadą elektryczną
	Wentylator
SZBE	Sterownik zbiornika retencyjnego
LC Licznik ciepła	Licznik ciepła
LW licznik wody	Licznik wody zimnej

ZASTRZEŻENIA PRAWNE
Niniejsze opracowanie stanowi dzieło autorskie i podlega ochronie zgodnie z Ustawą z dnia 04.02.1994 r. o Prawie autorskim i prawach pokrewnych (DZ.U. 1994 nr 24 poz. 83).
Biuro projektowe nie odpowiada za wykorzystanie nieostatecznych i niepełnych wersji projektu. Wszystkie rysunki powinny być rozpatrywane razem z odpowiednimi opracowaniami branżowymi. Jako całość projektu należy rozumieć opracowania projektowe w formie rysunkowej i dokumentację opisową.
Nieistotne odstąpienie od zatwierdzonego projektu budowlanego lub innych warunków pozwolenia na budowę nie wymaga uzyskania decyzji o zmianie pozwolenia na budowę /zgodnie z art. 36a, ust. 5 prawa budowlanego/

Inwestycja
Budowa siedziby Instytutu Historii Sztuki i Wydziału Nauk o Sztuce Uniwersytetu im. Adama Mickiewicza

Nazwa obiektu budowlanego
Budynek szkolnictwa wyższego

Zamawiający
Uniwersytet im. Adama Mickiewicza w Poznaniu, ul. H. Wieniawskiego 1, 61-712 Poznań

Branża
Teletechniczna

Adres budowy
ul. Wieniawskiego 3, 61-712 Poznań

Numer rysunku
TT.02

Stadium
Projekt techniczny

Skala
1:100

Tytuł rysunku
Rzut instalacji teletechnicznych - piwnice budynek A_B

Data sporządzenia rysunku
27.05.2025r.

Data sprawdzenia rysunku
27.05.2025r.

Projektant: mgr inż. Jerzy Bednarek	U1-Z-10/94	
Opracowujący	-	
	-	
Sprawdzający: mgr inż. Przemysław Głowiński	1254/98/U	

SPA BIURO PROJEKTÓW
SPÓŁKA Z OGRANICZONĄ ODPOWIEDZIALNOŚCIĄ
SPÓŁKA KOMANDYTOWA
ul. Podlaska 13, 60-623 Poznań
telefon 048 61 8484190
e-mail: spa@spa-sadowski.pl

Strona