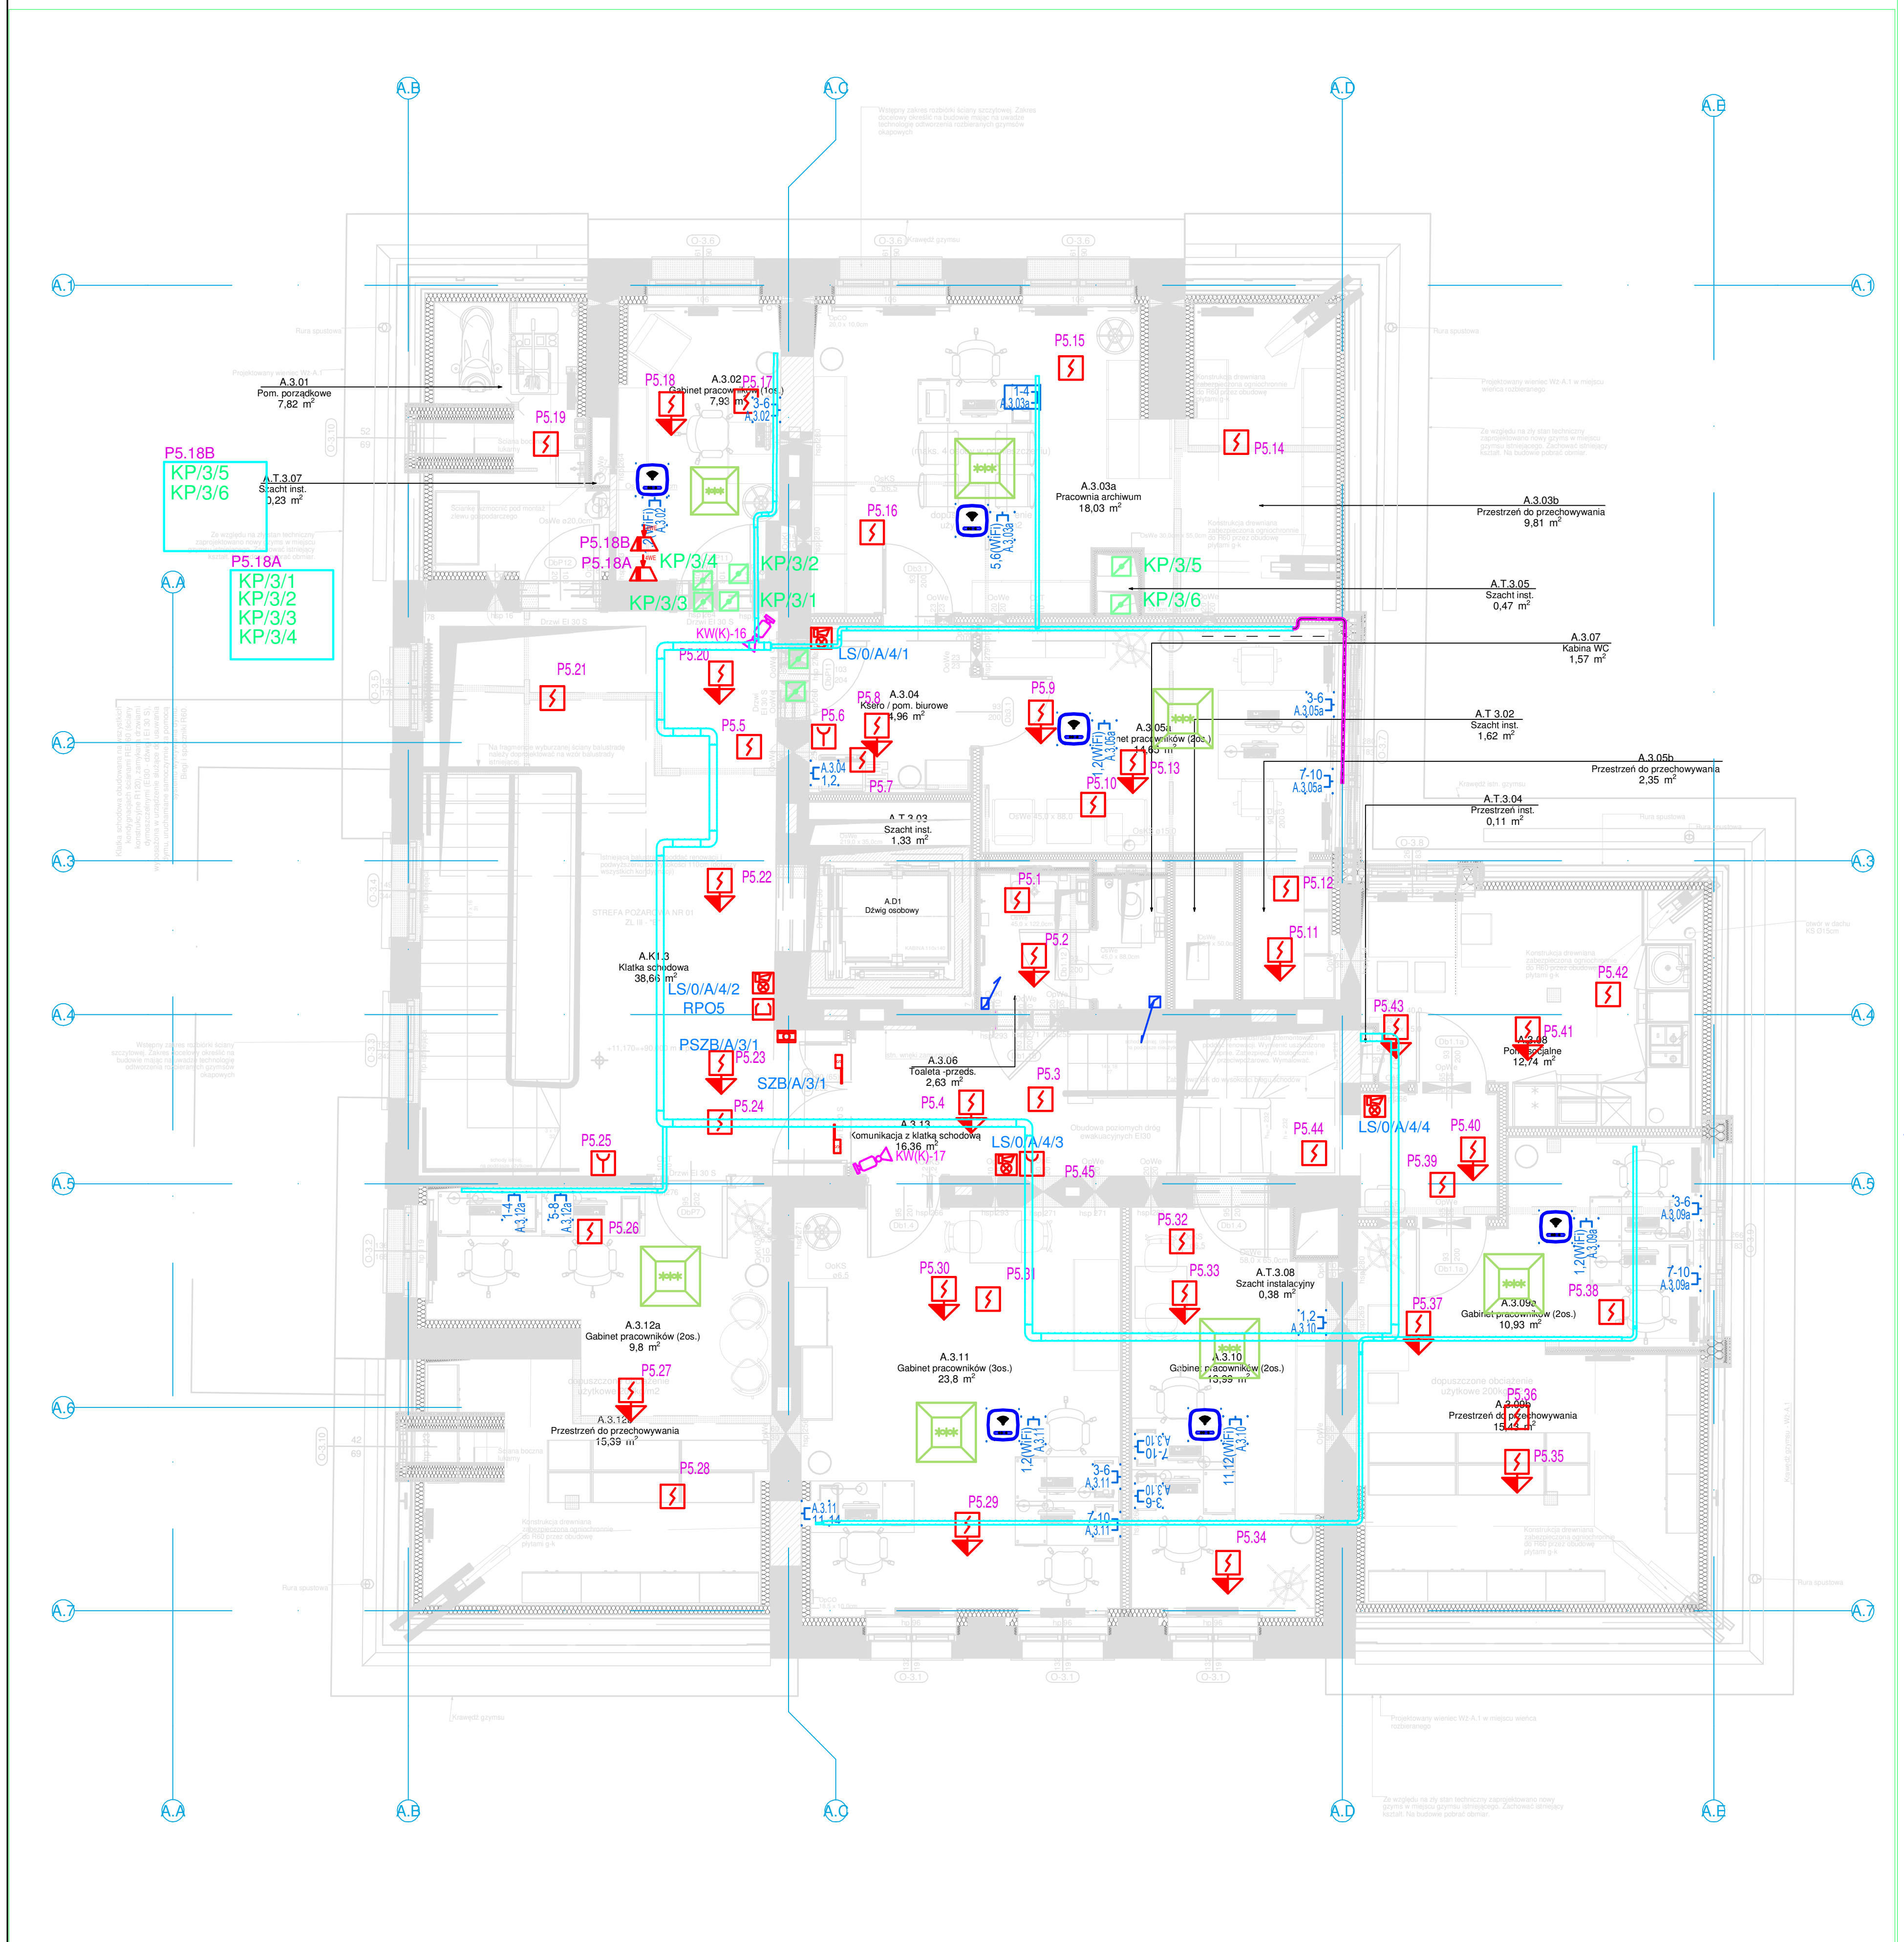

Legenda	
	Czytnik zbliżeniowy
	Elektrozaczep
	Kontroler KD
	Przycisk wyjścia uprawnionego
	Przycisk wyjścia ewakuacyjnego
KW(K)-11	Kamera wewnętrzna kopułkowa
KZ-3	Kamera zewnętrzna nieobrotowa
3-6 A.0.03	Gniazdka RJ45
9-12 A.0.11	Gniazdka RJ45 w puszce podł
	Punkt dostepowy Wi-Fi
	Korytko prostokątne
K-15	Kontaktron (czujnik magnetyczny)
PIR-1	Czujka PIR
PIR360-15	Czujka PIR-360°
AD-14	Akustyczny detektor zbicia szyby
M1	Klawiatura
CA	Kontroler SSWIN
ŁP	Włacznik pociągowy syst. przyzw.
LS	Lampka sygnalizacyjna syst. przyzw.
WK	Przycisk kasujący syst. przyzw.
PS4S 0.06	Panel sygnalizacyjny systemu przyzyw.
	Ręczny ostrzegacz pożarowy
	Przycisk oddymiania
	Sygnalizator optyczno-akustyczny
	Wskaźnik zadziałania czujki
	Zasilacz sygnalizatorów
ZSP	Zasilacz sygnalizacji i automatyki pożarowej
CSO	Centrala systemu oddymiania
	Detektor zasysający, 1-strefowy
	Element kontrolno-sterujący, 4-wejścia/4-wyjścia
	Element wielowejściowy kontrolny, 4-wejścia
	Czujka dymu punktowa
	Czujka dymu punktowa OT (optyczno-termiczna)
	Czujka zamontowana pod podłogą podniesioną
	Czujka dymu kanałowa
	Centrala systemu SSP

CSP	Centrala systemu SSP
CTD	Centrala trzymacza drzwiowego
CKP	Centrala kurtyny pożarowej
	Klapa przeciwpożarowa bytowa
	Klapa przeciwpożarowa transferowa
	Klapa systemu oddymiania
	Klimatyzator - jednosta zewnętrzna
	Klimatyzator ścienny
BMS	Szafka BMS
	Centrala wentylacyjna
	Głośnik sufitowy
NDN	Nadajnik dla niedoslyszacych
	Projektor
	Szafa SZS pompy/zestawy hydroforowego
	Trzymacz barierki
	Przycisk zamykania drzwi
	Samozamykacz z blokadą elektryczną
W1	Wentylator

ZASTRZEŻENIA PRAWNE
Niniejsze opracowanie stanowi dzieło autorskie i podlega ochronie zgodnie z Ustawą z dnia 04.02.1994 r. o Prawie autorskim i prawach pokrewnych (DZ.U. 1994 nr 24 poz. 83).
Biuro projektowe nie odpowiada za wykorzystanie nieostatecznych i niepełnych wersji projektu. Wszystkie rysunki powinny być rozpatrywane razem z odpowiednimi opracowaniami branżowymi. Jako całość projektu należy rozumieć opracowania projektowe w formie rysunkowej i dokumentację opisową.
Nieistotne odstąpienie od zatwierdzonego projektu budowlanego lub innych warunków pozwolenia na budowę nie wymaga uzyskania decyzji o zmianie pozwolenia na budowę /zgodnie z art. 36a, ust. 5 prawa budowlanego/

Inwestycja Budowa siedziby Instytutu Historii Sztuki i Wydziału Nauk o Sztuce Uniwersytetu im. Adama Mickiewicza		
Nazwa obiektu budowlanego **Budynek szkolnictwa wyższego**		
Zamawiający Uniwersytet im. Adama Mickiewicza w Poznaniu, ul. H. Wieniawskiego 1, 61-712 Poznań		Branża Teletechniczna
Adres budowy ul. Wieniawskiego 3, 61-712 Poznań		Numer rysunku TT.06
Stadium Projekt techniczny		Skala 1:100
Tytuł rysunku Rzut instalacji teletechnicznych - poddasze użytkowe budynek A		Data sporządzenia rysunku 27.05.2025r. Data sprawdzenia rysunku 27.05.2025r.
Projektant mgr inż. Jerzy Bednarek	U1-Z-10/94	
Opracowujący	-	
	-	
	-	
Sprawdzający mgr inż. Przemysław Głowiński	1254/98/U	
SPA BIURO PROJEKTÓW SPÓŁKA Z OGRANICZONĄ ODPOWIEDZIALNOŚCIĄ SPÓŁKA KOMANDYTOWA ul. Podlaska 13, 60-623 Poznań telefon 048 61 8484190 e-mail: spa@spa-sadowski.pl		Strona