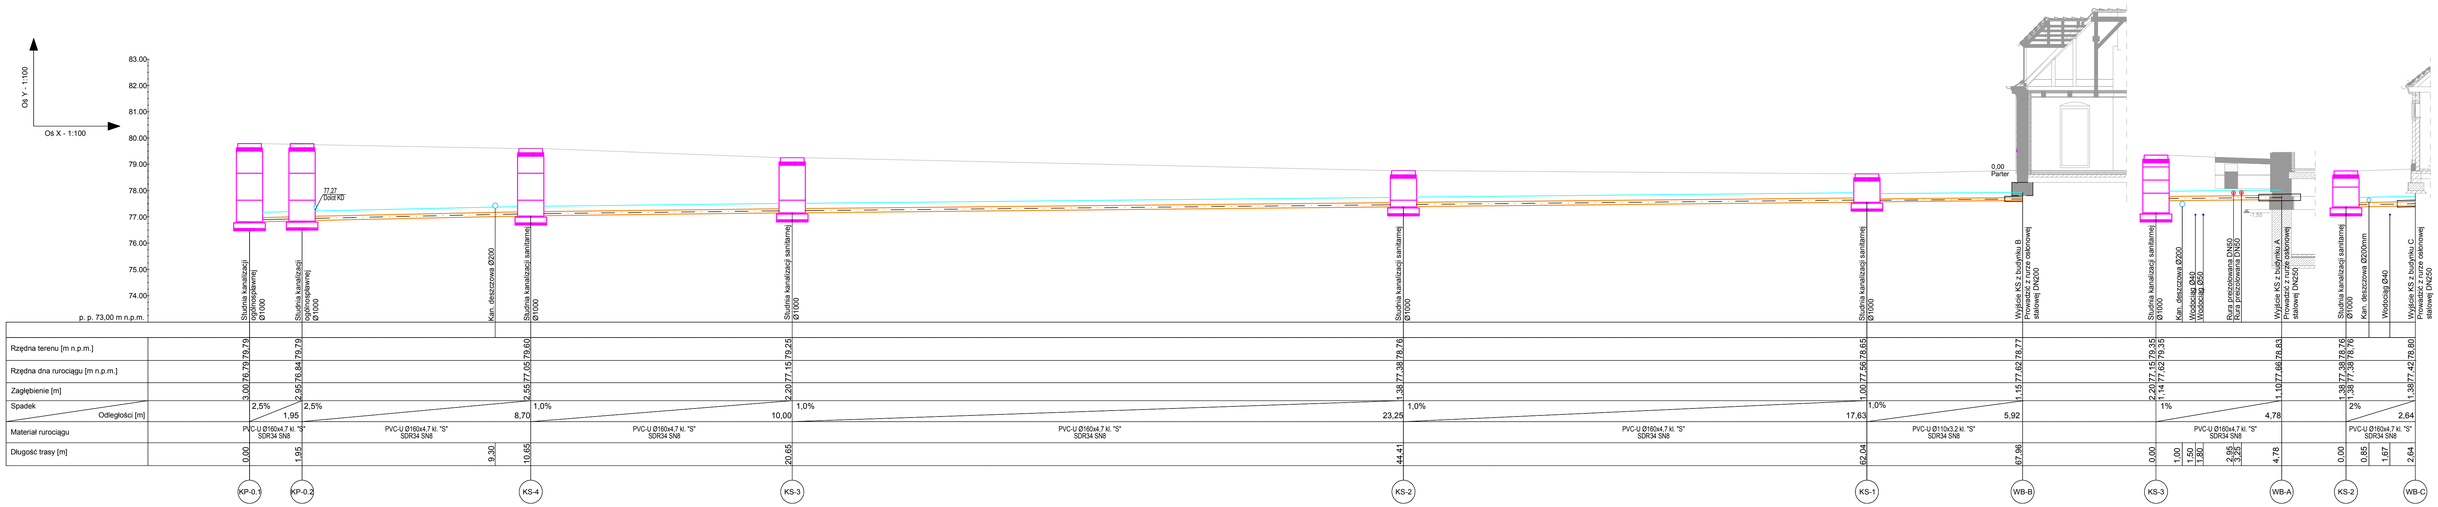

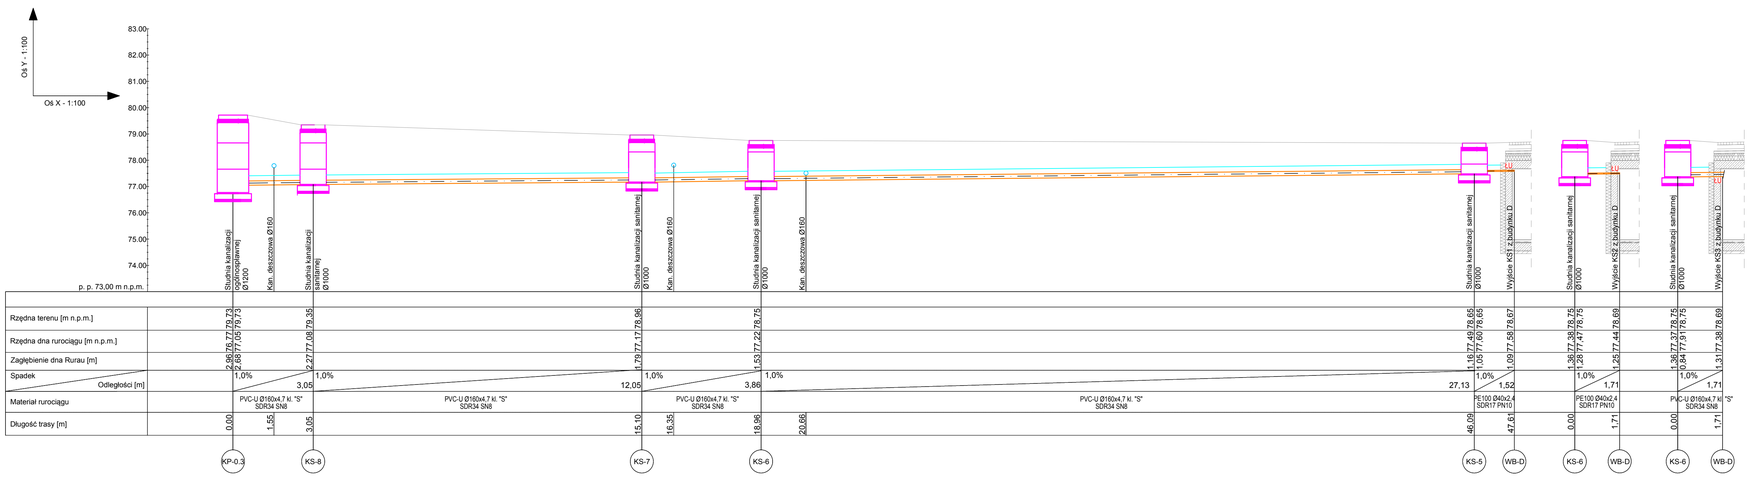

LEGENDA

- INSTALACJA KAN. SANITARNEJ
- NIWELETA TERENU
- TAŚMA OSTRZEGAWCZA
- ŁAŃCUCH USZCZELNIAJĄCY
- STUDNIA KANALIZACJI SANITARNEJ

ZASTRZEŻENIA PRAWNE

Niniejsze opracowanie stanowi dzieło autorskie i podlega ochronie zgodnie z Ustawą z dnia 04.02.1994 r. o Prawie autorskim i prawach pokrewnych (DZ.U. 1994 nr 24 poz. 83).
Biuro projektowe nie odpowiada za wykorzystanie niedostatecznych i niepełnych wersji projektu. Wszystkie rysunki powinny być rozpatrywane razem z odpowiednimi opracowaniami branżowymi. Jako całość projektu należy rozumieć opracowania projektowe w formie rysunkowej i dokumentację opisową.
Nieistotne odstąpienie od zatwierdzonego projektu budowlanego lub innych warunków pozwolenia na budowę nie wymaga uzyskania decyzji o zmianie pozwolenia na budowę /zgodnie z art. 36a, ust. 5 prawa budowlanego/

Inwestycja	Budowa siedziby Instytutu Historii Sztuki i Wydziału Nauk o Sztuce Uniwersytetu im. Adama Mickiewicza
Nazwa obiektu budowlanego	**Budynek szkolnictwa wyższego**
Zamawiający	Uniwersytet im. Adama Mickiewicza w Poznaniu, ul. H. Wieniawskiego 1, 61-712 Poznań
Branża	Sanitarna
Adres budowy	ul. Wieniawskiego 3, 61-712 Poznań
Numer rysunku	PT-PZS-03
Stadium	Projekt techniczny
Skala	1:100/1:100
Tytuł rysunku	**Profil zewnętrznej instalacji kanalizacji sanitarnej**
Data sporządzenia rysunku	27.05.2025
Data sprawdzenia rysunku	27.05.2025

Projektant: mgr inż. Jarosław Hernes	WKP/0123/POOS/07	
Opracowujący: mgr inż. Maciej Łączny	-	
inż. Kacper Łabiński	-	
Sprawdzający: dr inż. Tomasz Pawłowski	WKP/0267/POOS/06	

SPA BIURO PROJEKTÓW
SPÓŁKA Z OGRANICZONĄ ODPOWIEDZIALNOŚCIĄ
SPÓŁKA KOMANDYTOWA
ul. Podbiałe 13, 60-623 Poznań
telefon 048 61 8484190
e-mail: spa@spa-sadowski.pl

Strona