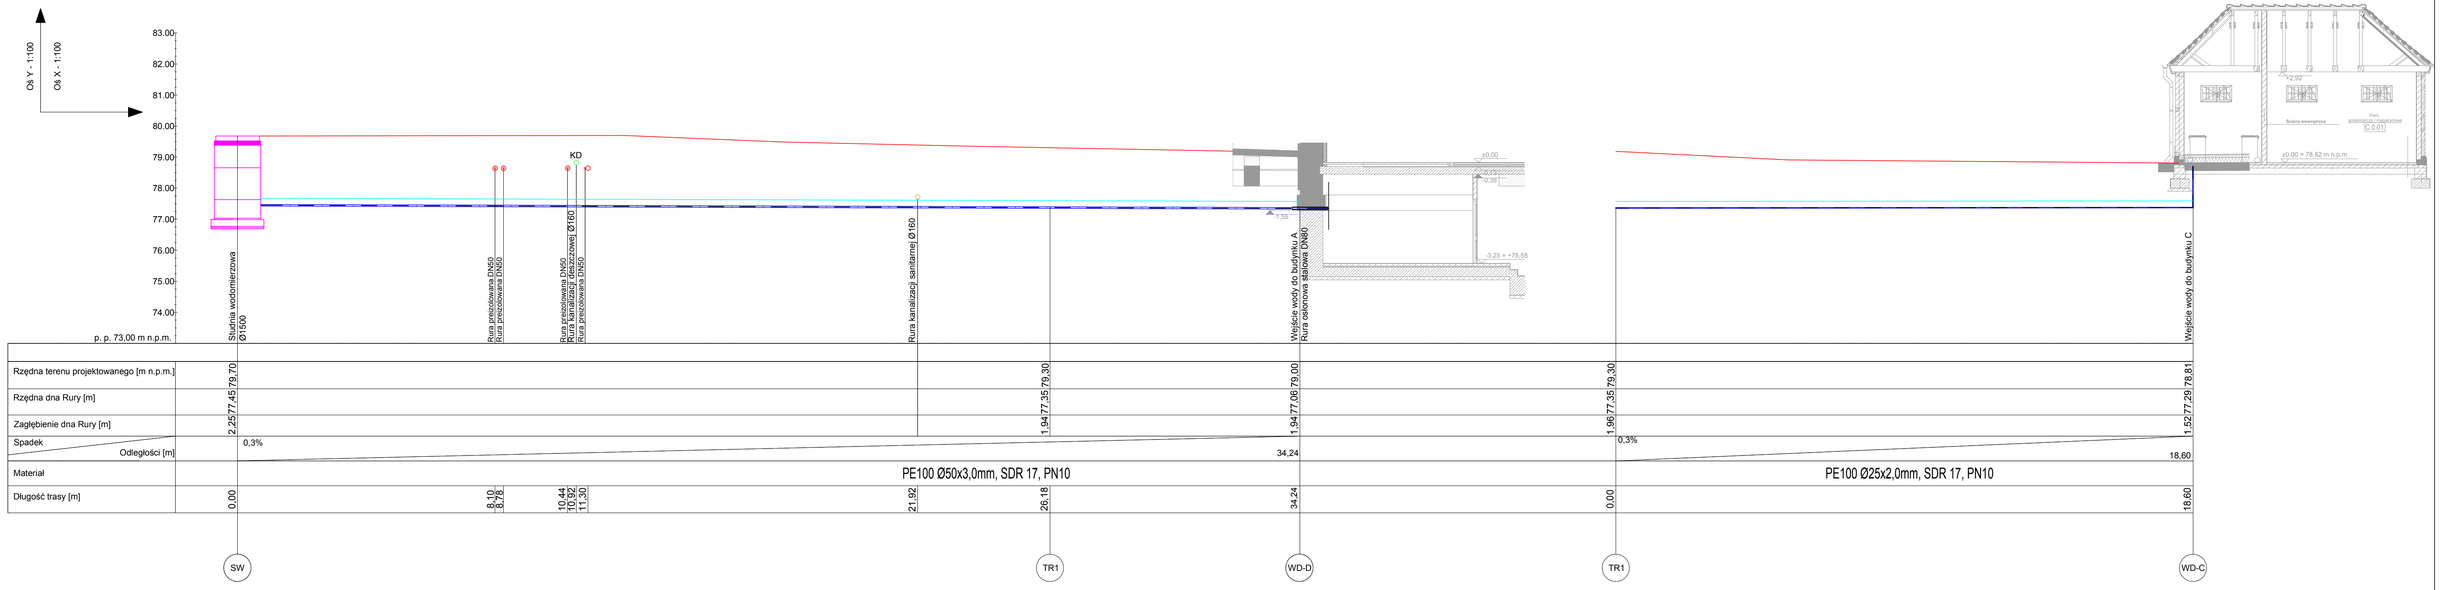

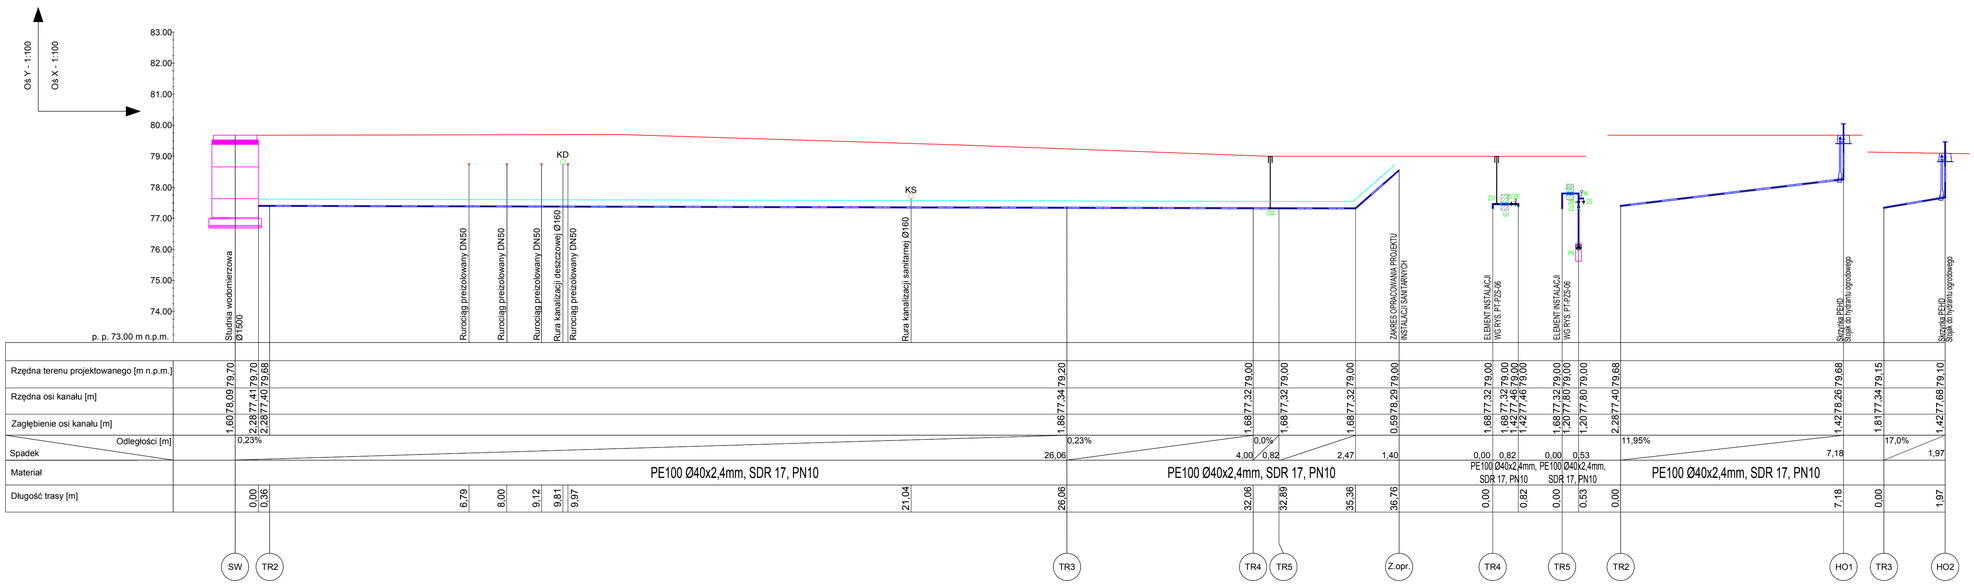

LEGENDA

- INSTALACJA WODOCIĄGOWA
- TAŚMA OSTRZEGAWCZA
- NIWELETA TERENU
- ZAWÓR ODCINAJĄCY (SPUST WODY Z INSTALACJI NAWADNIANIA)
- ZAWÓR ELEKTROMAGNETYCZNY
- KOŁNIERZ USZCZELNIAJĄCY

ZASTRZEŻENIA PRAWNE
Niniejsze opracowanie stanowi dzieło autorskie i podlega ochronie zgodnie z Ustawą z dnia 04.02.1994 r. o Prawie autorskim i prawach pokrewnych (DZ.U. 1994 nr 24 poz. 83).
Biuro projektowe nie odpowiada za wykorzystanie nieostatecznych i niepełnych wersji projektu. Wszystkie rysunki powinny być rozpatrywane razem z odpowiednimi opracowaniami brandowymi. Jako całość projektu należy rozumieć opracowania projektowe w formie rysunkowej i dokumentację opisową.
Nieistotne odstąpienie od zatwierdzonego projektu budowlanego lub innych warunków pozwolenia na budowę nie wymaga uzyskania decyzji o zmianie pozwolenia na budowę /zgodnie z art. 36a, ust. 5 prawa budowlanego/

Inwestycja

Budowa siedziby Instytutu Historii Sztuki i Wydziału Nauk o Sztuce Uniwersytetu im. Adama Mickiewicza

Nazwa obiektu budowlanego

Budynek szkolnictwa wyższego

Zamawiający
Uniwersytet im. Adama Mickiewicza w Poznaniu, ul. H. Wieniawskiego 1, 61-712 Poznań

Branża
Sanitarna

Adres budowy
ul. Wieniawskiego 3, 61-712 Poznań

Numer rysunku
PT_PZS_04

Stadium
Projekt techniczny

Skala
1:100/1:100

Tytuł rysunku
Profil zewnętrznej instalacji wodociągowej

Data sporządzenia rysunku
25.05.2025

Data sprawdzenia rysunku
25.05.2025

Projektant
mgr inż. Jarosław Hernes — WKP/0123/POOS/07

Opracowujący
mgr inż. Michał Krynicki — -

inż. Kacper Łabiński

Sprawdzający
dr inż. Tomasz Pawłowski — WKP/0267/POOS/06

SPA BIURO PROJEKTÓW
SPÓŁKA Z OGRANICZONĄ ODPOWIEDZIALNOŚCIĄ
SPÓŁKA KOMANDYTOWA
ul. Podlaska 13, 60-623 Poznań
telefon 048 61 8494190
e-mail: spa@spa-sadowski.pl

Strona