



# PRZEKRÓJ PRZEZ STUDNIĘ KS-3

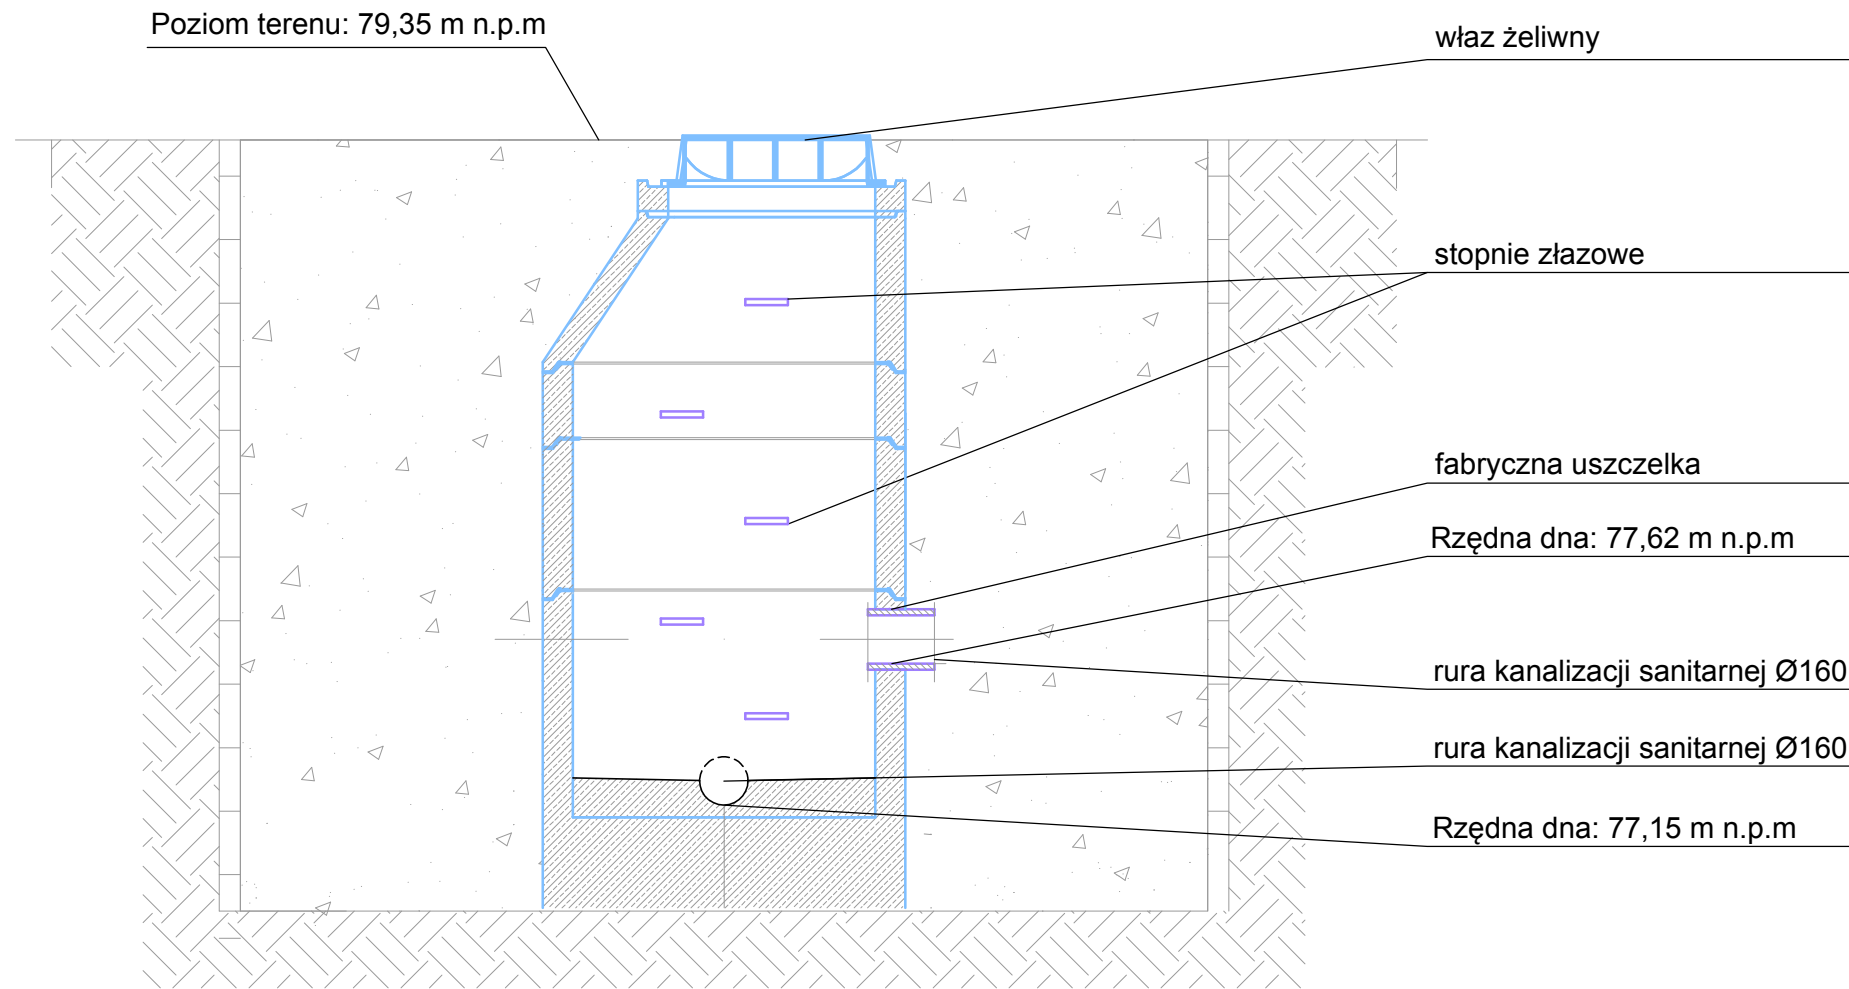

# RZUT STUDNI KS-3

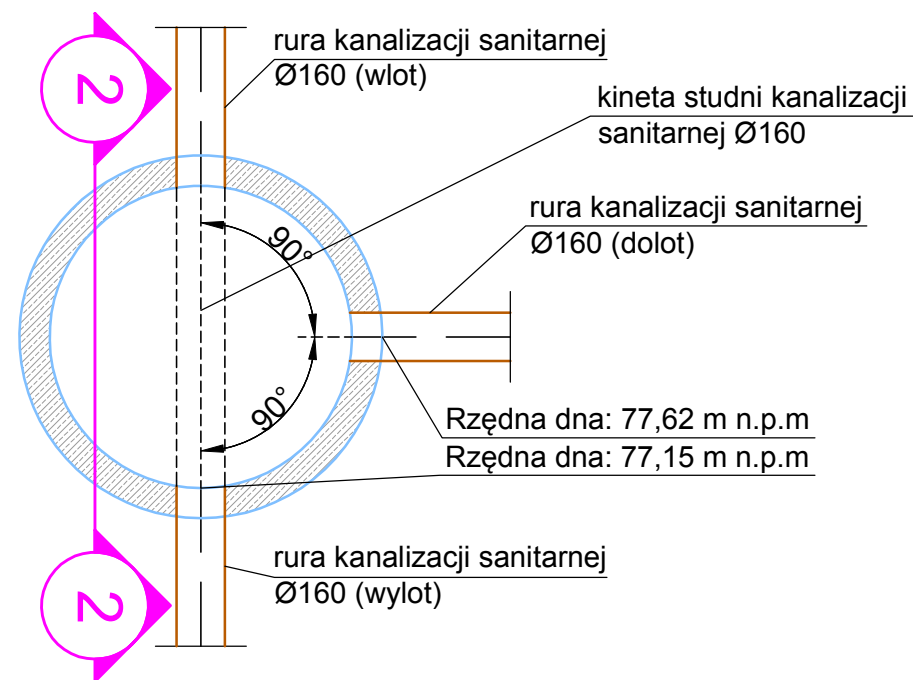

**ZASTRZEŻENIA PRAWNE**  
 Niniejsze opracowanie stanowi dzieło autorskie i podlega ochronie zgodnie z Ustawą z dnia 04.02.1994 r. o Prawie autorskim i prawach pokrewnych (DZ.U. 1994 nr 24 poz. 83).  
 Biuro projektowe nie odpowiada za wykorzystanie nieostatecznych i niepełnych wersji projektu. Wszystkie rysunki powinny być rozpatrywane razem z odpowiednimi opracowaniami branżowymi. Jako całość projektu należy rozumieć opracowania projektowe w formie rysunkowej i dokumentację opisową.  
 Nieistotne odstępstwo od zatwierdzonego projektu budowlanego lub innych warunków pozwolenia na budowę nie wymaga uzyskania decyzji o zmianie pozwolenia na budowę /zgodnie z art. 36a, ust. 5 prawa budowlanego/

Inwestycja		Budowa siedziby Instytutu Historii Sztuki i Wydziału Nauk o Sztuce Uniwersytetu im. Adama Mickiewicza	
Nazwa obiektu budowlanego			
<b>Budynek szkolnictwa wyższego</b>		Branża	
Zamawiający	Uniwersytet im. Adama Mickiewicza w Poznaniu, ul. H. Wieniawskiego 1, 61-712 Poznań	Sanitarna	
Adres budowy		Numer rysunku	
ul. Wieniawskiego 3, 61-712 Poznań		PT-PZS-08	
Stadium		Skala	
Projekt techniczny		1:25	
Tytuł rysunku		Data sporządzenia rysunku	
Detail studni kanalizacji sanitarnej KS-3		27.05.2025	
		Data sprawdzenia rysunku	
		27.05.2025	
Projektant	mgr inż. Jarosław Hernes	WKP/0123/POOS/07	
Opracowujący	mgr inż. Maciej Łączny	-	
inż. Kacper Łabiński		-	
Sprawdzający		Strona	
dr inż. Tomasz Pawłowski		WKP/0267/POOS/06	
 SPA BIURO PROJEKTÓW SPÓŁKA Z OGRANICZONĄ ODPOWIEDZIALNOŚCIĄ SPÓŁKA KOMANDYTOWA ul. Podlaska 13, 60-623 Poznań telefon 048 61 8484190 e-mail: spa@spa-sadowski.pl			