UWAGI:

1. Przed przystąpieniem do realizacji sprawdzić wszystkie elementy i istotne wymiary na budowie.
2. Projekt rozpatrywać łącznie z projektami pozostałych branż.
3. Rysunki należy rozpatrywać łącznie z opisem technicznym i zestawieniem materiałów. W przypadku, gdy element występuje w jednej z tych części należy przyjąć, że występuje w każdej.
4. Przewody pokazano bez izolacji.
5. Sposób mocowania instalacji zgodnie z dokumentacją branży konstrukcyjnej.
6. Przejścia rurociągów przez elementy wydzielenia pożarowego zabezpieczyć do wymaganej odporności ogniowej.
7. Całość robót wykonać zgodnie zaktualnymi przepisami prawa budowlanego, przepisami BHP i p. poż. oraz "Warunkami technicznymi wykonania i odbioru odpowiednich instalacji ..... COBRTI Instal".
8. Zmiany w projekcie podlegają akceptacji projektanta.
9. Dla urządzeń odprowadzających kondensat należy przewidzieć instalacje skroplin włączoną do instalacji kanalizacji sanitarnej.
10. Wszystkie rozwiązania projektowe należy zweryfikować i dostosować do kontretnych urządzeń na etapie wybierania technologii
11. Instalacja skroplinowa oraz freonowa w pomieszczeniach bez sufitów podwieszanych prowadzona w bruzdach ściennych.

LEGENDA:

- KSP — KSP — instalacja kanalizacji sanitarnej podposadzkowej
- KS — KS — instalacja kanalizacji sanitarnej podstropowej
- instalacja kanalizacji sanitarnej w posadzce
- instalacja kanalizacji sanitarnej nadposadzkowej
- Sk — Sk — instalacja kanalizacji sanitarnej skroplinowej
- KD — KD — instalacja kanalizacji deszczowej
- instalacja odpowietrzenia kanalizacji sanitarnej
- PVC Ø50 / PVC-U Ø160 - materiał i średnica rury
- KS 7 PVCØ110 - pion kanalizacji sanitarnej, numer pionu kanalizacji sanitarnej, średnica pionu
- PEHDØ125 KD 1 - pion kanalizacji deszczowej, numer pionu kanalizacji deszczowej
- Wp1 - wpust podłogowy Ø50
- ZO - zawór odcinający
- PPOŻ - przejście o wymaganej odporności pożarowej
- Mu - miska ustępowa ze spłuczką podtynkową
- Um - umywalka pojedyncza
- Um-bl - umywalka okrągła wpuszczana w blat
- Zl-1k - zlew jednokomorowy
- Zl-2k - zlew dwukomorowy
- Zl-g - zlew gospodarczy
- P - pisuar
- Zc - zawór czerpalny
- wywiewka kanalizacji sanitarnej
- pion prowadzony w górę i w dół
- pion prowadzony w górę (kondygnację wyżej)
- pion prowadzony w dół (kondygnację niżej)
- KS 1.09 - klimatyzator ścienny
- KK 1.03 - klimatyzator kasetonowy

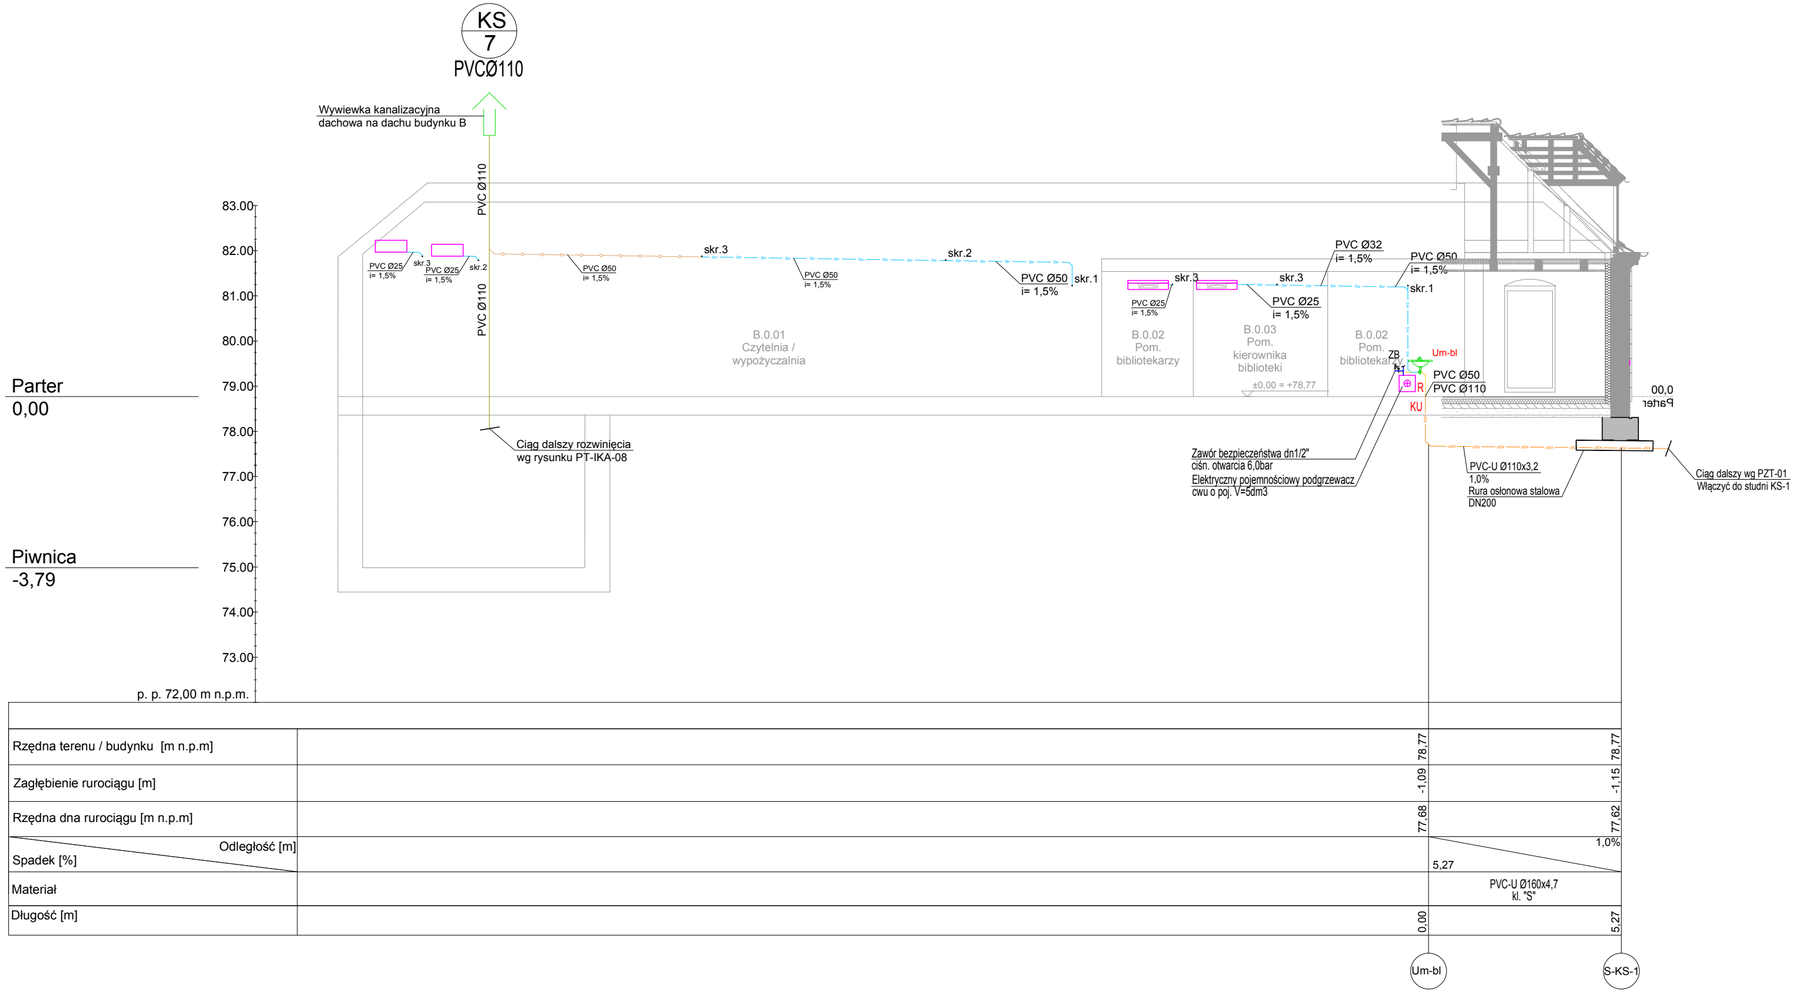

Rzędna terenu / budynku [m n.p.m]	78,77	78,77
Zagłębienie rurociągu [m]	-1,09	-1,15
Rzędna dna rurociągu [m n.p.m]	77,68	77,62
Odległość [m] / Spadek [%]		1,0%
	5,27	
Materiał		PVC-U Ø160x4,7 kl. "S"
Długość [m]	0,00	5,27
	Um-bl	S-KS-1

ZASTRZEŻENIA PRAWNE
Niniejsze opracowanie stanowi dzieło autorskie i podlega ochronie zgodnie z Ustawą z dnia 04.02.1994 r. o Prawie autorskim i prawach pokrewnych (DZ.U. 1994 nr 24 poz. 83).
Biuro projektowe nie odpowiada za wykorzystanie nieostatecznych i niepełnych wersji projektu. Wszystkie rysunki powinny być rozpatrywane razem z odpowiednimi opracowaniami branżowymi. Jako całość projektu należy rozumieć opracowania projektowe w formie rysunkowej i dokumentację opisową.
Niestotne odstąpienie od zatwierdzonego projektu budowlanego lub innych warunków pozwolenia na budowę nie wymaga uzyskania decyzji o zmianie pozwolenia na budowę /zgodnie z art. 36a, ust. 5 prawa budowlanego/

Inwestycja
Budowa siedziby Instytutu Historii Sztuki i Wydziału Nauk o Sztuce Uniwersytetu im. Adama Mickiewicza

Nazwa obiektu budowlanego
Budynek szkolnictwa wyższego

Zamawiający
Uniwersytet im. Adama Mickiewicza w Poznaniu, ul. H. Wieniawskiego 1, 61-712 Poznań

Branża
Sanitarna

Adres budowy
ul. Wieniawskiego 3, 61-712 Poznań

Numer rysunku
PT-IKA-10

Stadium
Projekt techniczny

Skala
1:100

Tytuł rysunku
Rozwinięcie instalacji kanalizacji sanitarnej - budynek B

Data sporządzenia rysunku
27.05.2025

Data sprawdzenia rysunku
27.05.2025

Projektant: mgr inż. Jarosław Hernes	WKP/0123/POOS/07	
Opracowujący: mgr inż. Maciej Łączny		
inż. Kacper Łabiński		
Sprawdzający: dr inż. Tomasz Pawłowski	WKP/0267/POOS/06	

SPA BIURO PROJEKTÓW
SPÓŁKA Z OGRANICZONĄ ODPOWIEDZIALNOŚCIĄ
SPÓŁKA KOMANDYTOWA
ul. Podlaska 13, 60-623 Poznań
telefon 048 61 8484190
e-mail: spa@spa-sadowski.pl

Strona