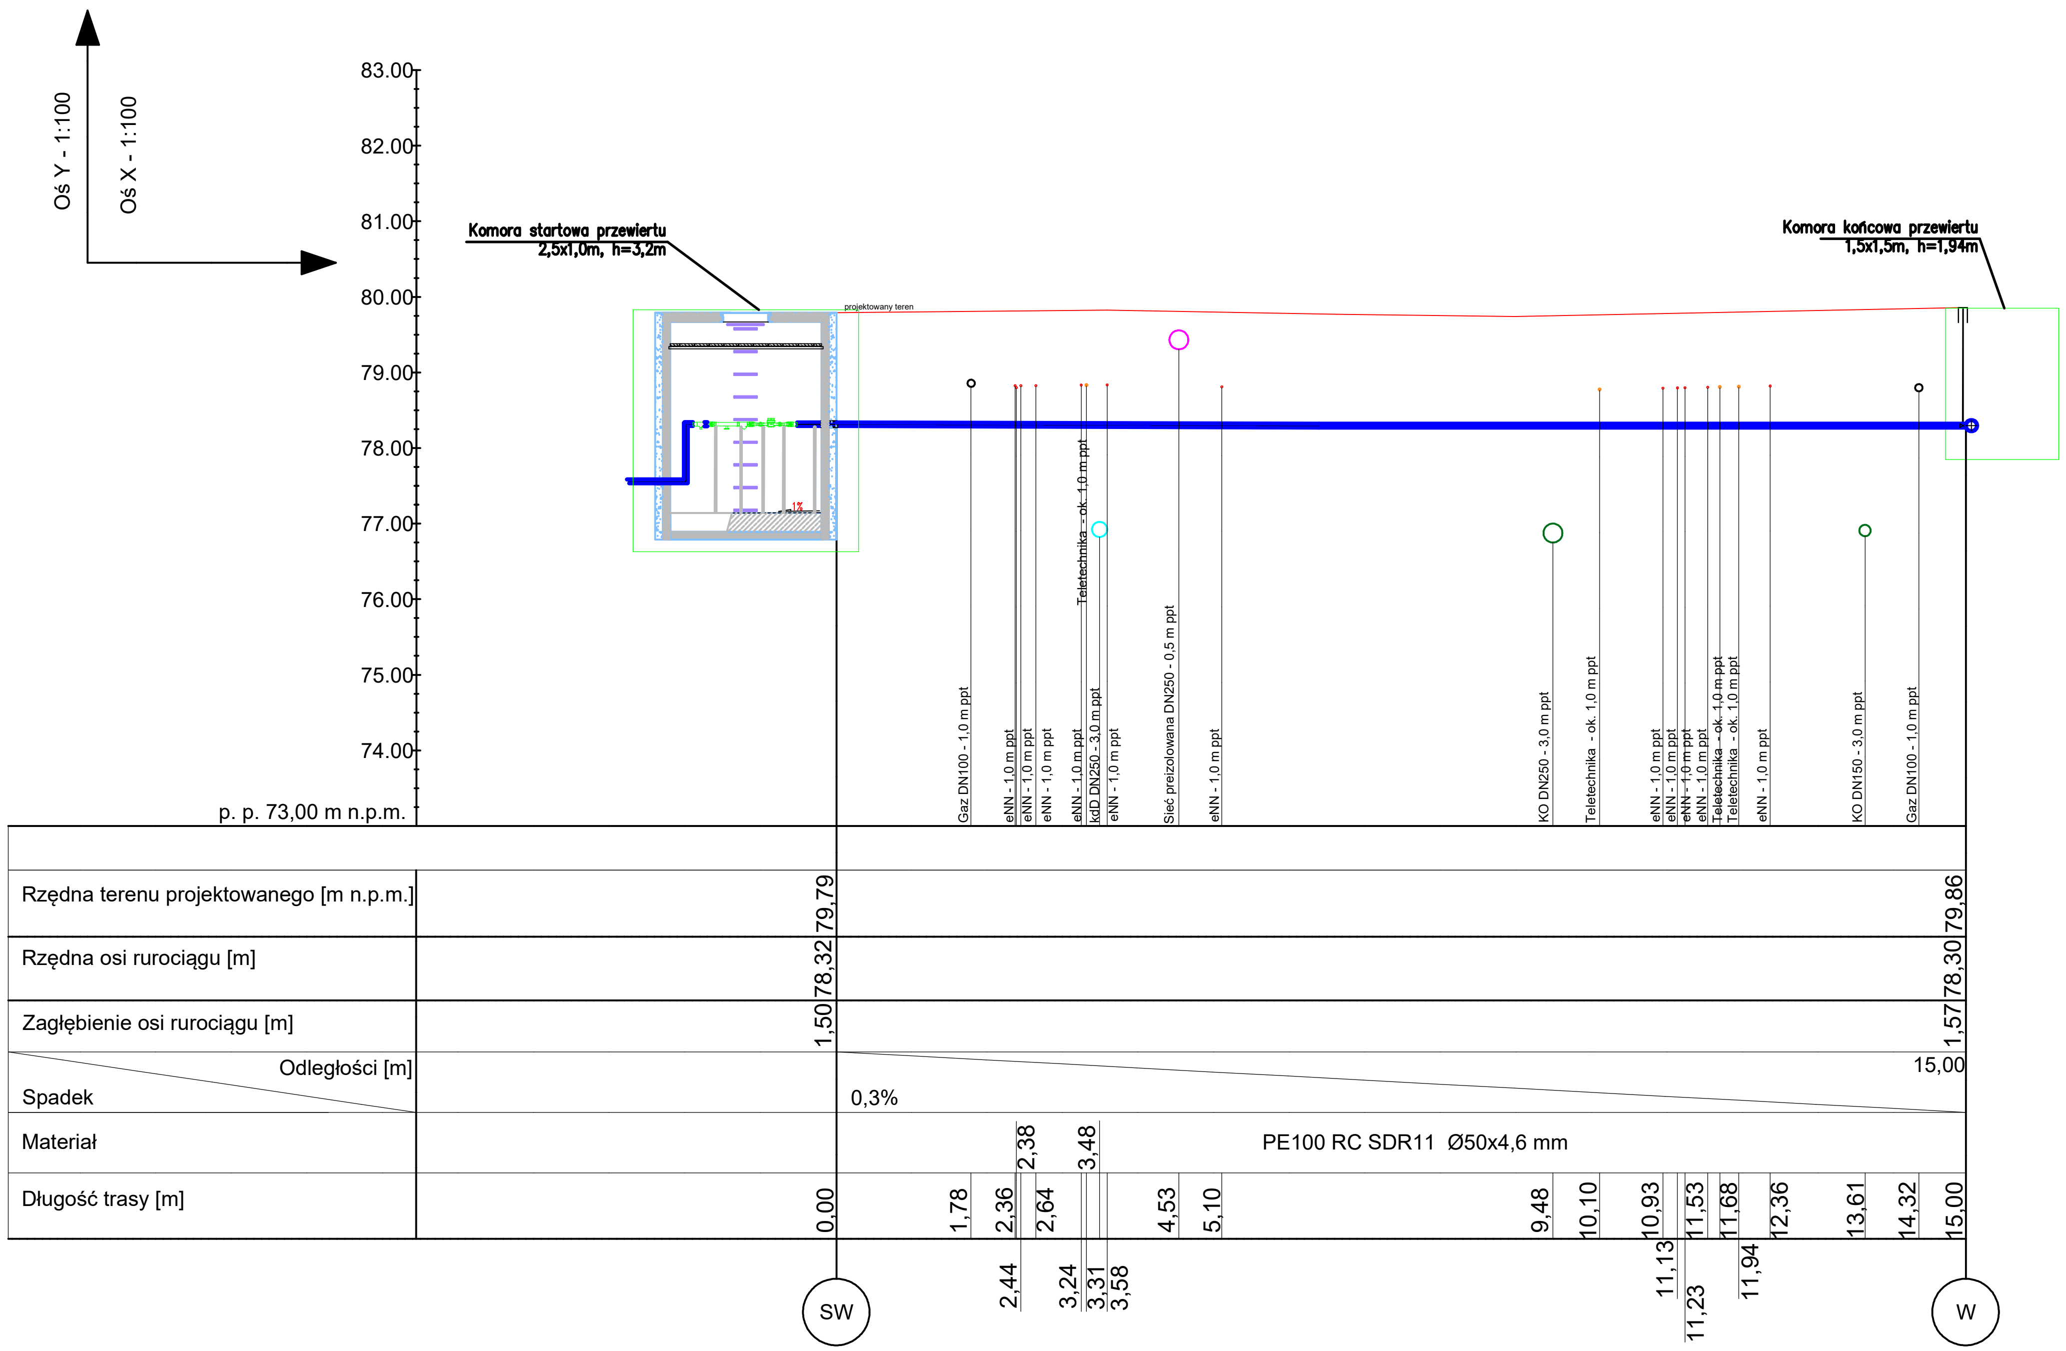

RODZAJ KSZTAŁTKI, ŚREDNICA, TYP	ILOŚĆ
1. Opaska do nawiercania pod ciśnieniem dn150 1 1/2'' prod. HAWLE	1
2. Zasuwa do przyłaczy domowych 1 1/2" prod. HAWLE	1
3. Skrzynka uliczna do zasuw prod. HAWLE	1
4. Teleskopowa obudowa skrzynki ulicznej prod. HAWLE typ: 2051K	1

Uwaga:
Wszystkie kształtki z żeliwa sferoidalnego zabezpieczonego antykorozyjnie powłoką epoksydowaną, nakładana metodą proszkową o grubości 250um od zewnątrz i wewnątrz.
Stosować śruby, nakrętki, podkładki z oryginalnym antykorozyjnym zabezpieczeniem wykonanym przez producenta i używać kluczy dynamometrycznych.
Stosować uszczelki z wkładami metalowymi.
Teren wokół uzbojenia umocnić.

węzeł włączeniowy

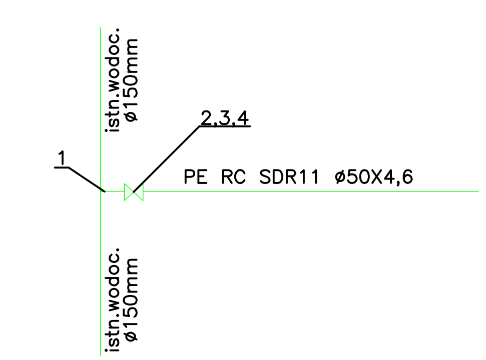

ZASTRZEŻENIA PRAWNE
Niniejsze opracowanie stanowi dzieło autorskie i podlega ochronie zgodnie z Ustawą z dnia 04.02.1994 r. o Prawie autorskim i prawach pokrewnych (DZ.U. 1994 nr 24 poz. 83).
Biuro projektowe nie odpowiada za wykorzystanie nieostatecznych i niepełnych wersji projektu. Wszystkie rysunki powinny być rozpatrywane razem z odpowiednimi opracowaniami branżowymi. Jako całość projektu należy rozumieć opracowania projektowe w formie rysunkowej i dokumentację opisową.
Nieistotne odstąpienie od zatwierdzonego projektu budowlanego lub innych warunków pozwolenia na budowę nie wymaga uzyskania decyzji o zmianie pozwolenia na budowę /zgodnie z art. 36a, ust. 5 prawa budowlanego/

Inwestycja
Budowa siedziby Instytutu Historii Sztuki i Wydziału Nauk o Sztuce Uniwersytetu im. Adama Mickiewicza

Nazwa obiektu budowlanego
Budynek szkolnictwa wyższego

Zamawiający
Uniwersytet im. Adama Mickiewicza w Poznaniu, ul. H. Wieniawskiego 1, 61-712 Poznań

Branża
Sanitarna

Adres budowy
ul. Wieniawskiego 3, 61-712 Poznań

Numer rysunku
PT_PZS_02

Stadium
Projekt budowlany - wykonawczy

Skala
1:100/1:100

Tytuł rysunku
Profil przyłącza wody

Data sporządzenia rysunku
26.09.2024

Data sprawdzenia rysunku
26.09.2024

Projektant
mgr inż. Jarosław Hernes WKP/0123/POOS/07

Opracowujący
inż. Kacper Łabiński

Sprawdzający
dr inż. Tomasz Pawłowski WKP/0267/POOS/06

SPA BIURO PROJEKTÓW
SPÓŁKA Z OGRANICZONĄ ODPOWIEDZIALNOŚCIĄ
SPÓŁKA KOMANDYTOWA
ul. Podlaska 13, 60-623 Poznań
telefon 048 61 8484190
e-mail: spa@spa-sadowski.pl

Strona