



ZABEZPIECZENIE RUROCIĄGU

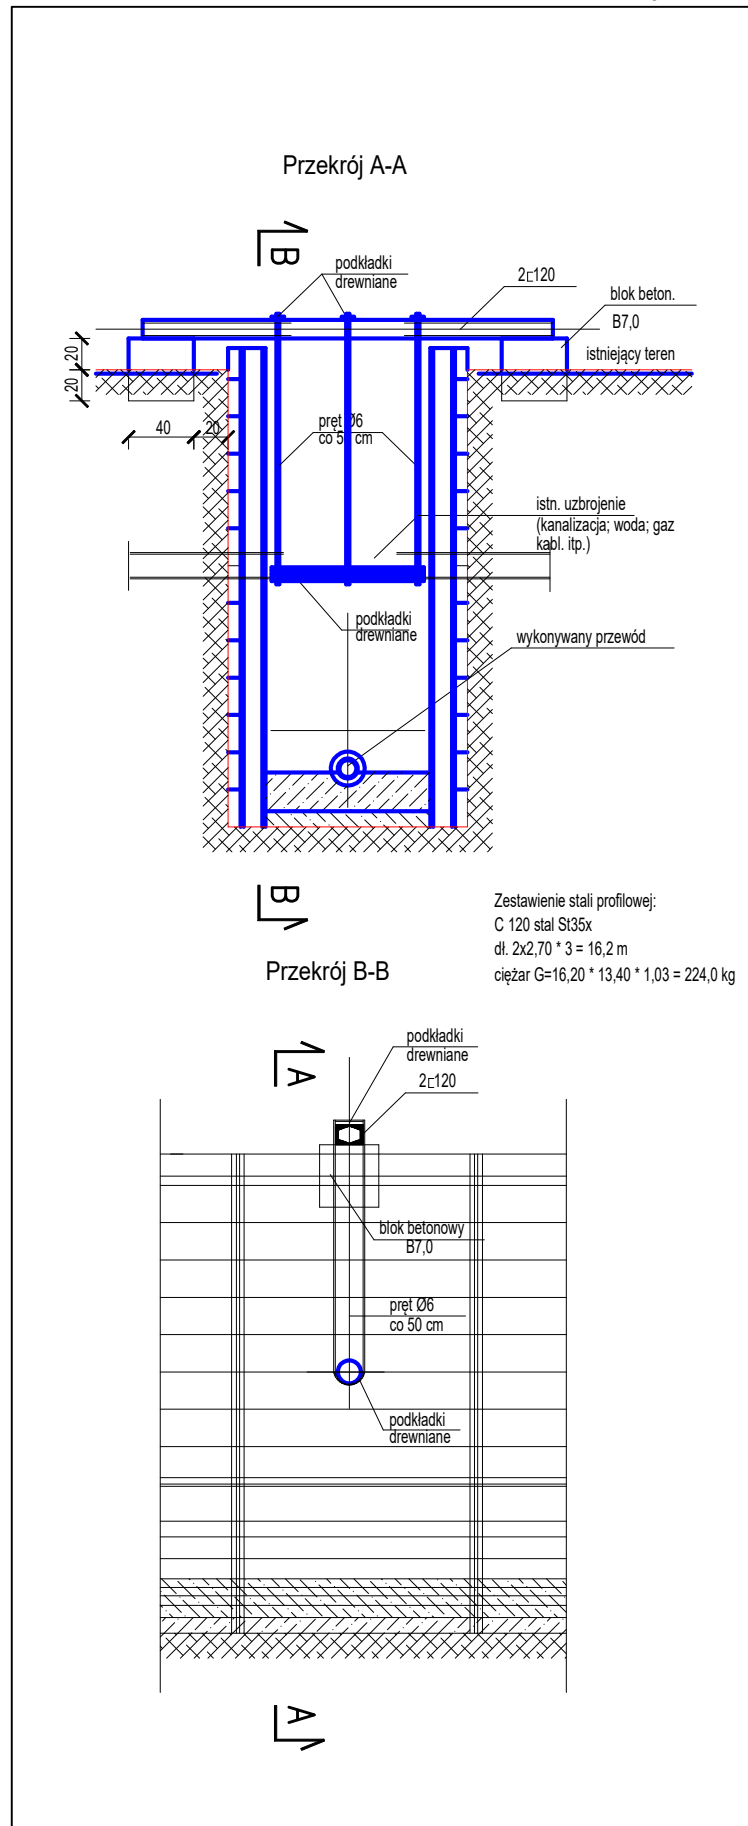

ZABEZPIECZENIE OKABLOWANIA

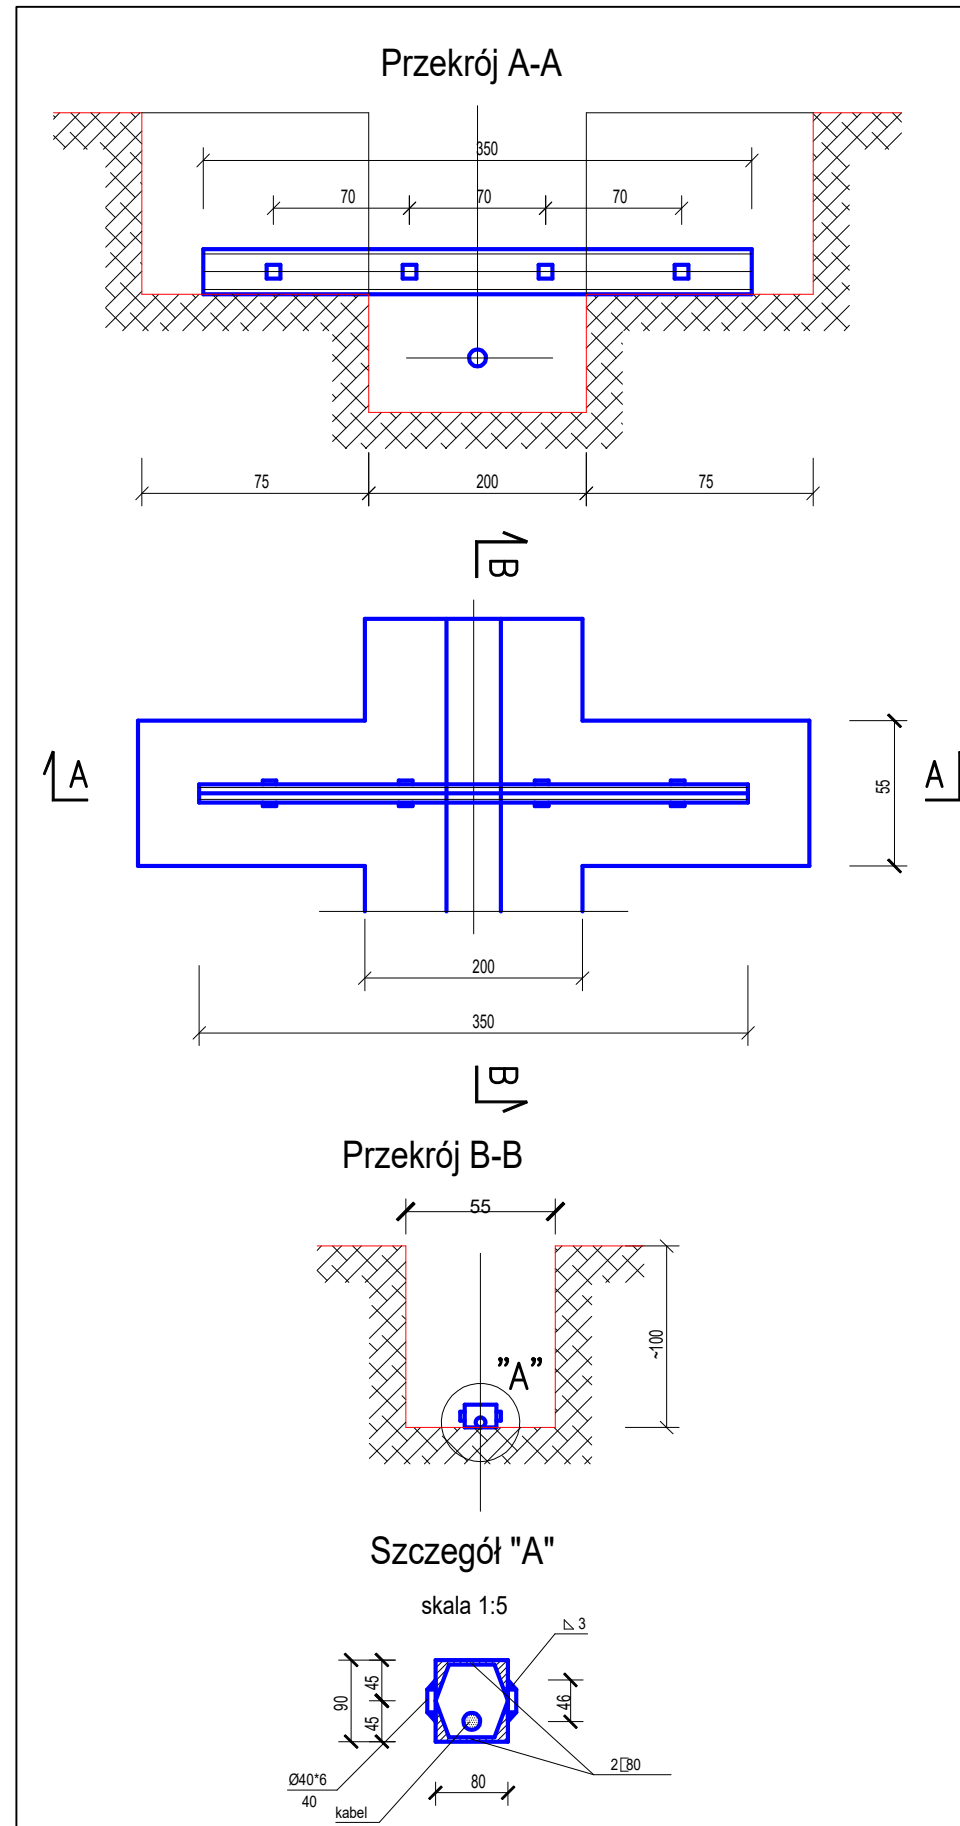

ZASTRZEŻENIA PRAWNE

Niniejsze opracowanie stanowi dzieło autorskie i podlega ochronie zgodnie z Ustawą z dnia 04.02.1994 r. o Prawie autorskim i prawach pokrewnych (DZ.U. 1994 nr 24 poz. 83).
Biuro projektowe nie odpowiada za wykorzystanie nieostatecznych i niepełnych wersji projektu. Wszystkie rysunki powinny być rozpatrywane razem z odpowiednimi opracowaniami branżowymi. Jako całość projektu należy rozumieć opracowania projektowe w formie rysunkowej i dokumentację opisową.
Nieistotne odstępstwo od zatwierdzonego projektu budowlanego lub innych warunków pozwolenia na budowę nie wymaga uzyskania decyzji o zmianie pozwolenia na budowę /zgodnie z art. 36a, ust. 5 prawa budowlanego/

Inwestycja

Budowa siedziby Instytutu Historii Sztuki i Wydziału Nauk o Sztuce Uniwersytetu im. Adama Mickiewicza

Nazwa obiektu budowlanego

Budynek szkolnictwa wyższego

Zamawiający: Uniwersytet im. Adama Mickiewicza w Poznaniu, ul. H. Wieniawskiego 1, 61-712 Poznań

Adres budowy: ul. Wieniawskiego 3, 61-712 Poznań

ul. Wieniawskiego 3, 61-712 Poznań

Stadium: Projekt budowlany - wykonawczy

Tytuł rysunku: Zabezpieczenie istniejącej infrastruktury

Data sporządzenia rysunku: 26.09.2024

Data sprawdzenia rysunku: 26.09.2024

Projektant: mgr inż. Jarosław Hernes

Opracowujący: inż. Kacper Łabiński

Sprawdzający: dr inż. Tomasz Pawłowski

WKP/0123/POOS/07

WKP/0267/POOS/06

Strona



SPA BIURO PROJEKTÓW
SPÓŁKA Z OGRANICZONĄ ODPOWIEDZIALNOŚCIĄ
SPÓŁKA KOMANDYTOWA
ul. Podlaska 13, 60-623 Poznań
telefon 048 61 8484190
e-mail: spa@spa-sadowski.pl