PRZEKRÓJ 1-1

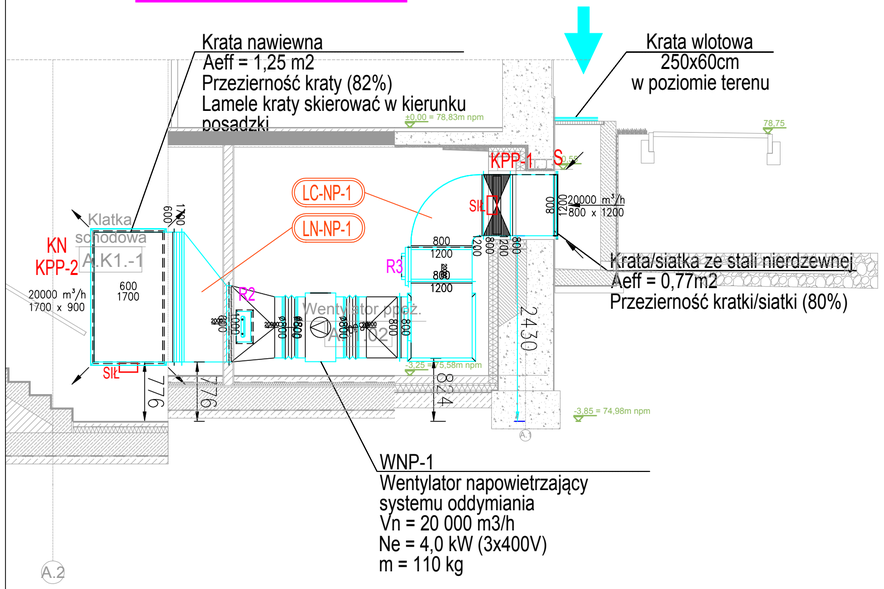

PRZEKRÓJ 2-2

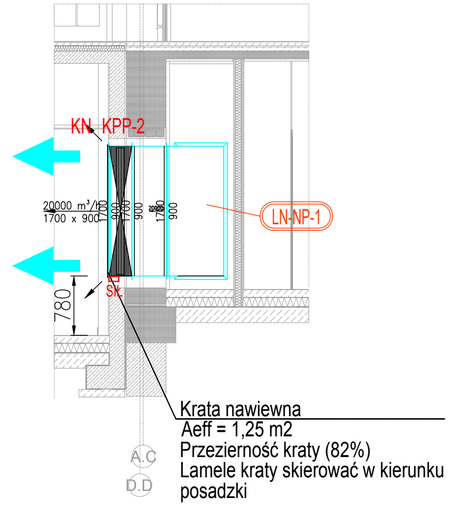

UWAGI:

1. Przed przystąpieniem do realizacji sprawdzić wszystkie elementy i istotne wymiary na budowie.
2. Projekt rozpatrywać łącznie z projektami pozostałych branż.
3. Rysunki należy rozpatrywać łącznie z opisem technicznym i zestawieniami materiałów.
4. Instalacje należy wyposażyć w niezbędne układy automatyki i sterowania.
5. Przejścia instalacji przez przegrody wydzielenia pożarowego zabezpieczyć do wymaganej odporności ogniowej.
6. Całość robót wykonywać zgodnie z aktualnymi przepisami prawa budowlanego, przepisami BHP, ppoż, sanepid oraz "Warunkami technicznymi wykonania i odbioru instalacji COBRTI INSTAL" właściwymi dla danej instalacji.
7. Przed zamówieniem elementów należy sprawdzić wszystkie niezbędne wymiary na budowie.
8. Instalacje na rysunkach pokazano bez izolacji.
9. Rzędne na rzucie podane są względem wykończonej posadzki piwnicy tj -3,85m.
10. Kolana wyposażyć w kierownice przepływu.

LEGENDA:

- KPP-1 - klapa p.poż. jednopłaszczyznowa o wymaganej odporności ogniowej przegrody
- KPP-2 - klapa p.poż. wieloplaszczyznowa o wymaganej odporności ogniowej przegrody
- S - króciec siatkowany ze stali ocynkowanej
- KN - krata nawiewna o przezierności 82%
- Sk 0.83 m - oznaczenie rzędnej spodu przewodu nieizolowanego
- 1200 / 800 - oznaczenie wymiarów kanałów
- 1 - oznaczenie linii przekroju

Minimalne wymiary otworów rewizyjnych w przewodach o przekroju prostokątnym wg PN-EN 12097:2007

WYMIAR BOKU PRZEWODU	MINIMALNE WYMIARY OTWORU REWIZYJNEGO W ŚCIANCE PRZEWODU	
mm	mm	
s[1)]	A	B
<200	300	150
200<s<500	400	200
>500	500	400

R1 R2 R3

1) wymiar boku przewodu, w którym wykonano otwór rewizyjny
2) otwór rewizyjny jako właz, gdy czyszczenie związane jest z wejściem do wnętrza przewodu

ZASTRZEŻENIA PRAWNE
Niniejsze opracowanie stanowi dzieło autorskie i podlega ochronie zgodnie z Ustawą z dnia 04.02.1994 r. o Prawie autorskim i prawach pokrewnych (DZ.U. 1994 nr 24 poz. 83).
Biuro projektowe nie odpowiada za wykorzystanie nieostatecznych i niepełnych wersji projektu. Wszystkie rysunki powinny być rozpatrywane razem z odpowiednimi opracowaniami branżowymi. Jako całość projektu należy rozumieć opracowania projektowe w formie rysunkowej i dokumentację opisową.
Nieistotne odstąpienie od zatwierdzonego projektu budowlanego lub innych warunków pozwolenia na budowę nie wymaga uzyskania decyzji o zmianie pozwolenia na budowę /zgodnie z art. 36a, ust. 5 prawa budowlanego/

Inwestycja
Budowa siedziby Instytutu Historii Sztuki i Wydziału Nauk o Sztuce Uniwersytetu im. Adama Mickiewicza

Nazwa obiektu budowlanego
Budynek szkolnictwa wyższego

Zamawiający
Uniwersytet im. Adama Mickiewicza w Poznaniu, ul. H. Wieniawskiego 1, 61-712 Poznań

Branża
Sanitarna

Adres budowy
ul. Wieniawskiego 3, 61-712 Poznań

Numer rysunku
PT-1WP-03

Stadium
Projekt techniczny

Skala
1:50

Tytuł rysunku
Instalacja wentylacji mechanicznej pożarowej. Przekroje. Budynek A

Data sporządzenia rysunku
27.05.2025

Data sprawdzenia rysunku
27.05.2025

Projektant		
mgr inż. Jarosław Hernes	WKP/0123/POOS/07	
Opracowujący		
mgr inż. Maciej Łączny		

Sprawdzający		
dr inż. Tomasz Pawłowski	WKP/0267/POOS/06	

SPA BIURO PROJEKTÓW
SPÓŁKA Z OGRANICZONĄ ODPOWIEDZIALNOŚCIĄ
SPÓŁKA KOMANDYTOWA
ul. Podlaska 13, 60-623 Poznań
telefon 048 61 8484190
e-mail: spa@spa-sadowski.pl

Strona