SCHEMAT ZAGOSPODAROWANIA TERENU

INSTYTUT HISTORII SZTUKI UAM W POZNANIU

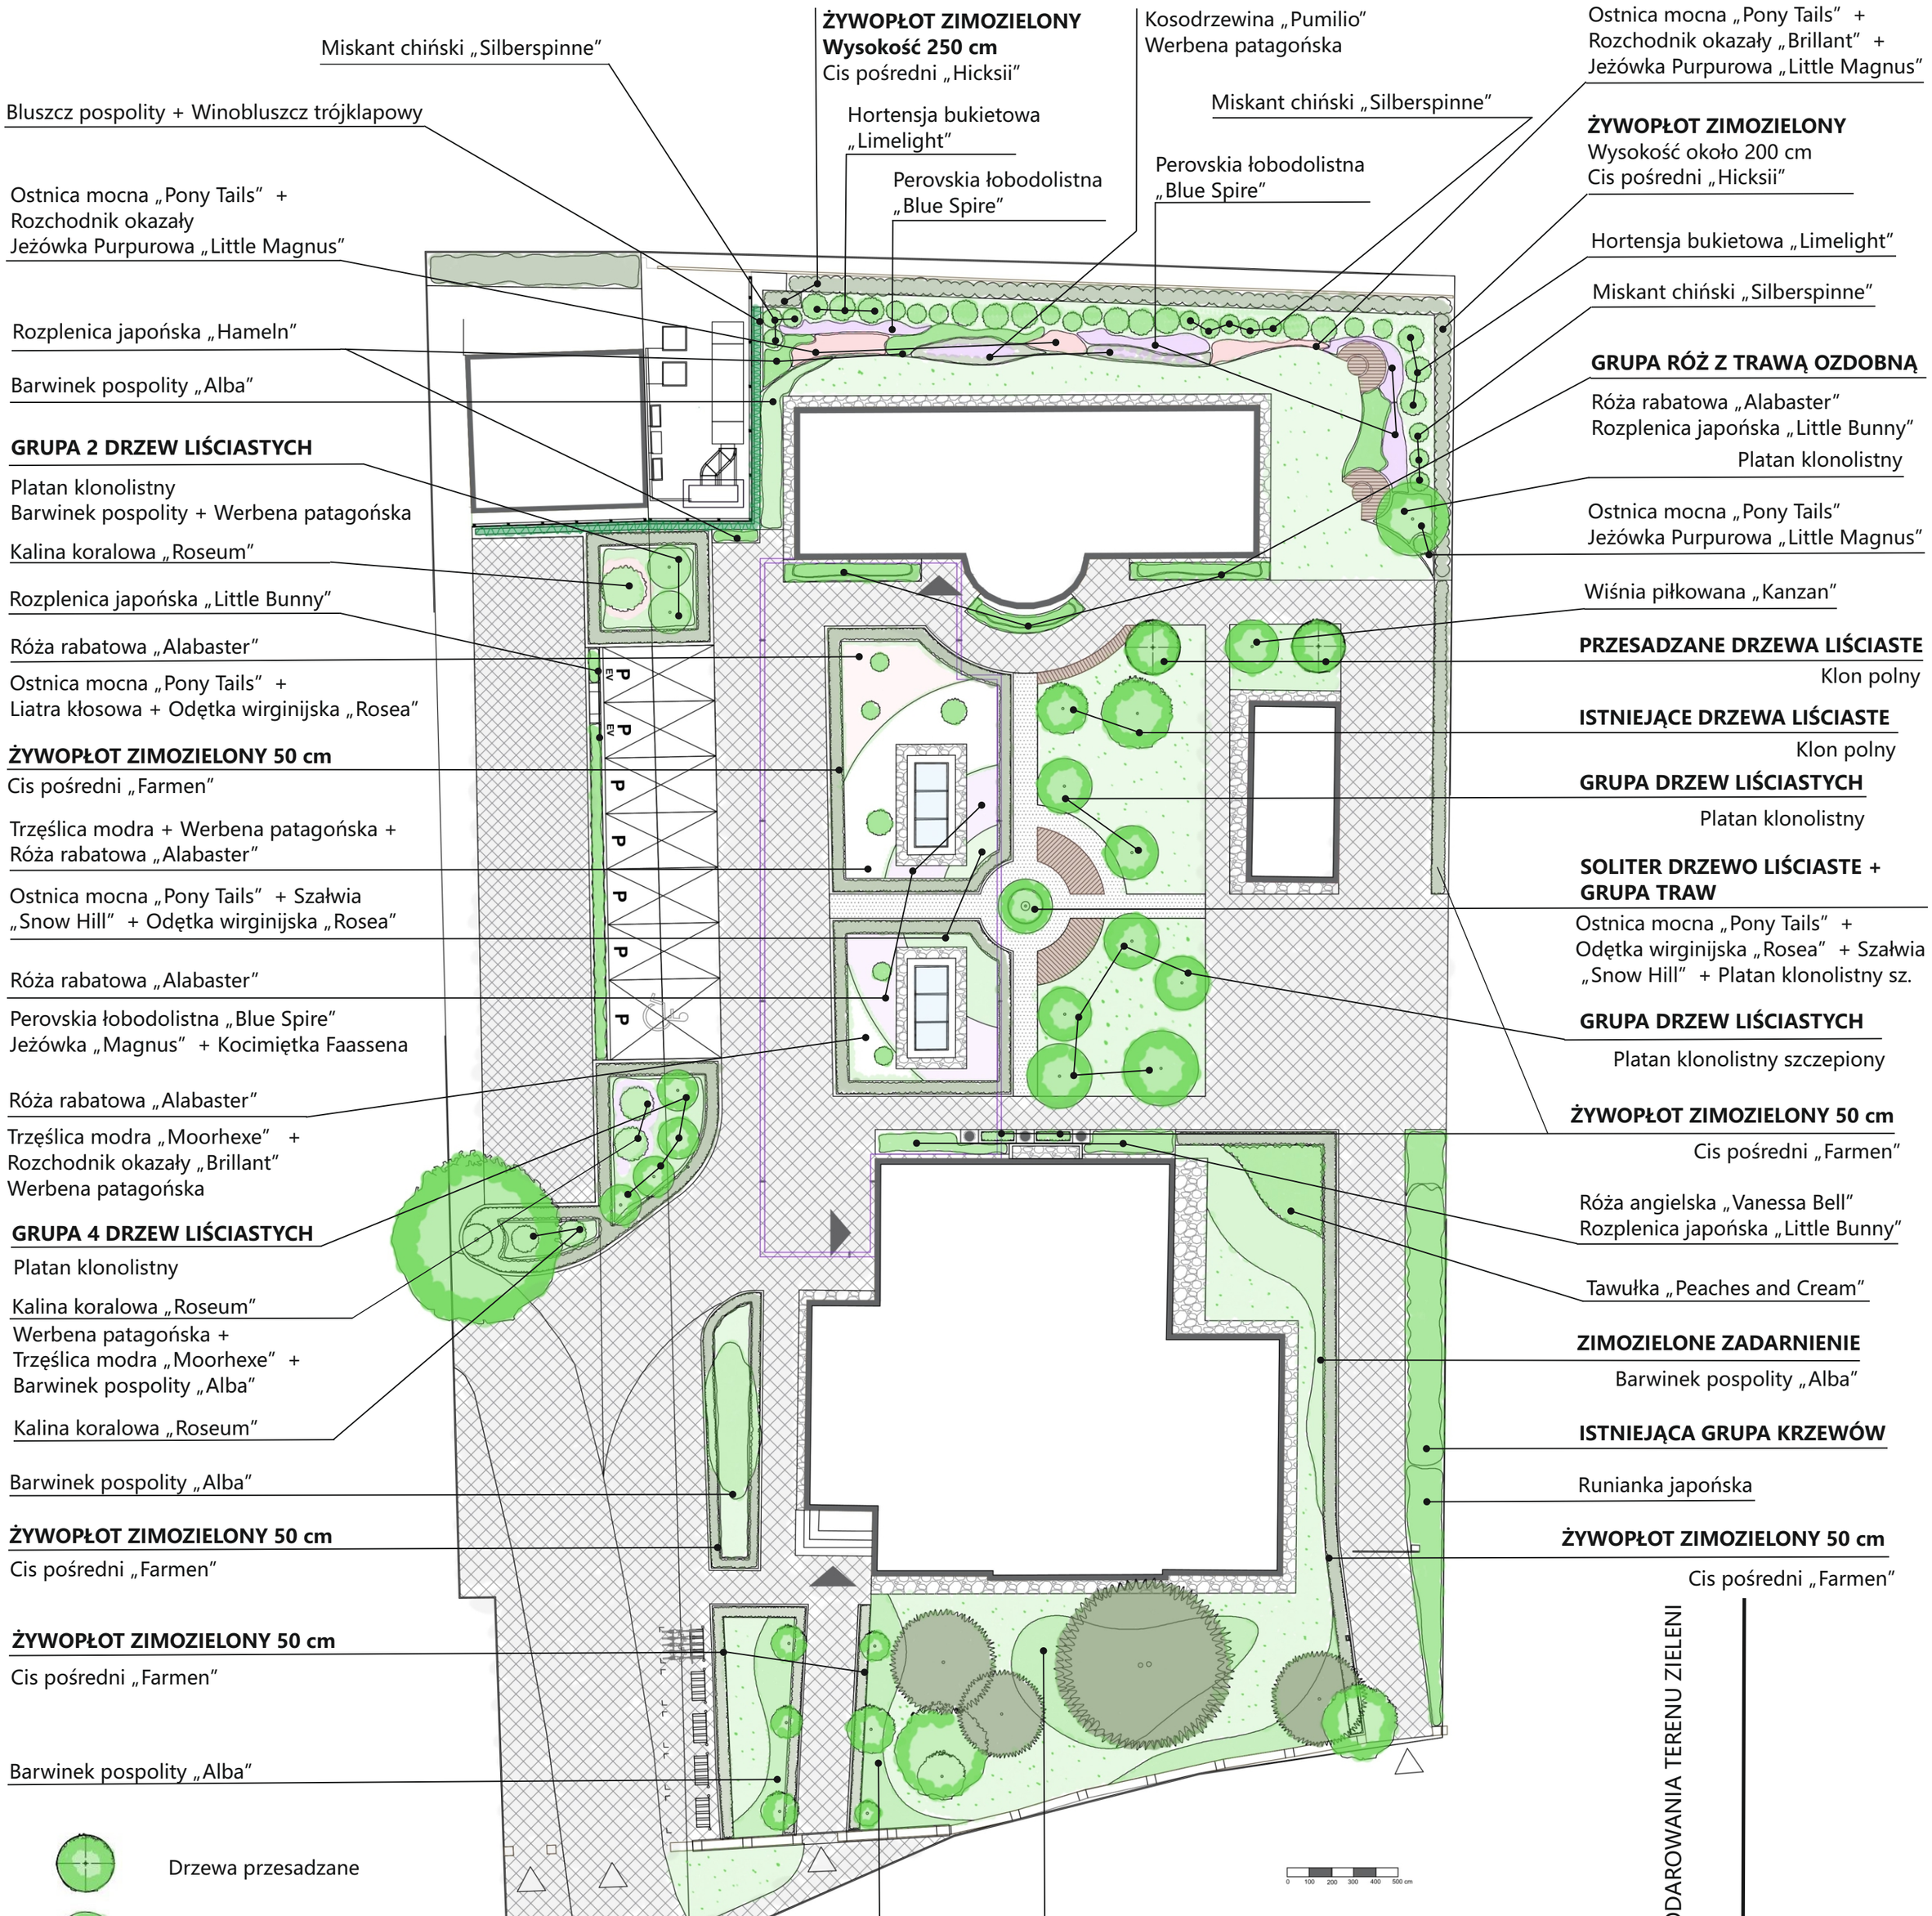

SCHEMAT ZAGOSPODAROWANIA TERENU ZIELENI

RYSUNEK NR	1
FORMAT	A2
	SKALA 1:250
	DATA 11.2024

LOKALIZACJA INWESTYCJI:
ul. Wieniawskiego 3 Poznań

BRANŻA:
ARCHITEKTURA KRAJOBRAZU

FAZA PROJEKTU:
PROJEKT WYKONAWCZY

PROJEKTANT:
MGR INŻ. ARCH. KRAJ. J. SZADEBERG