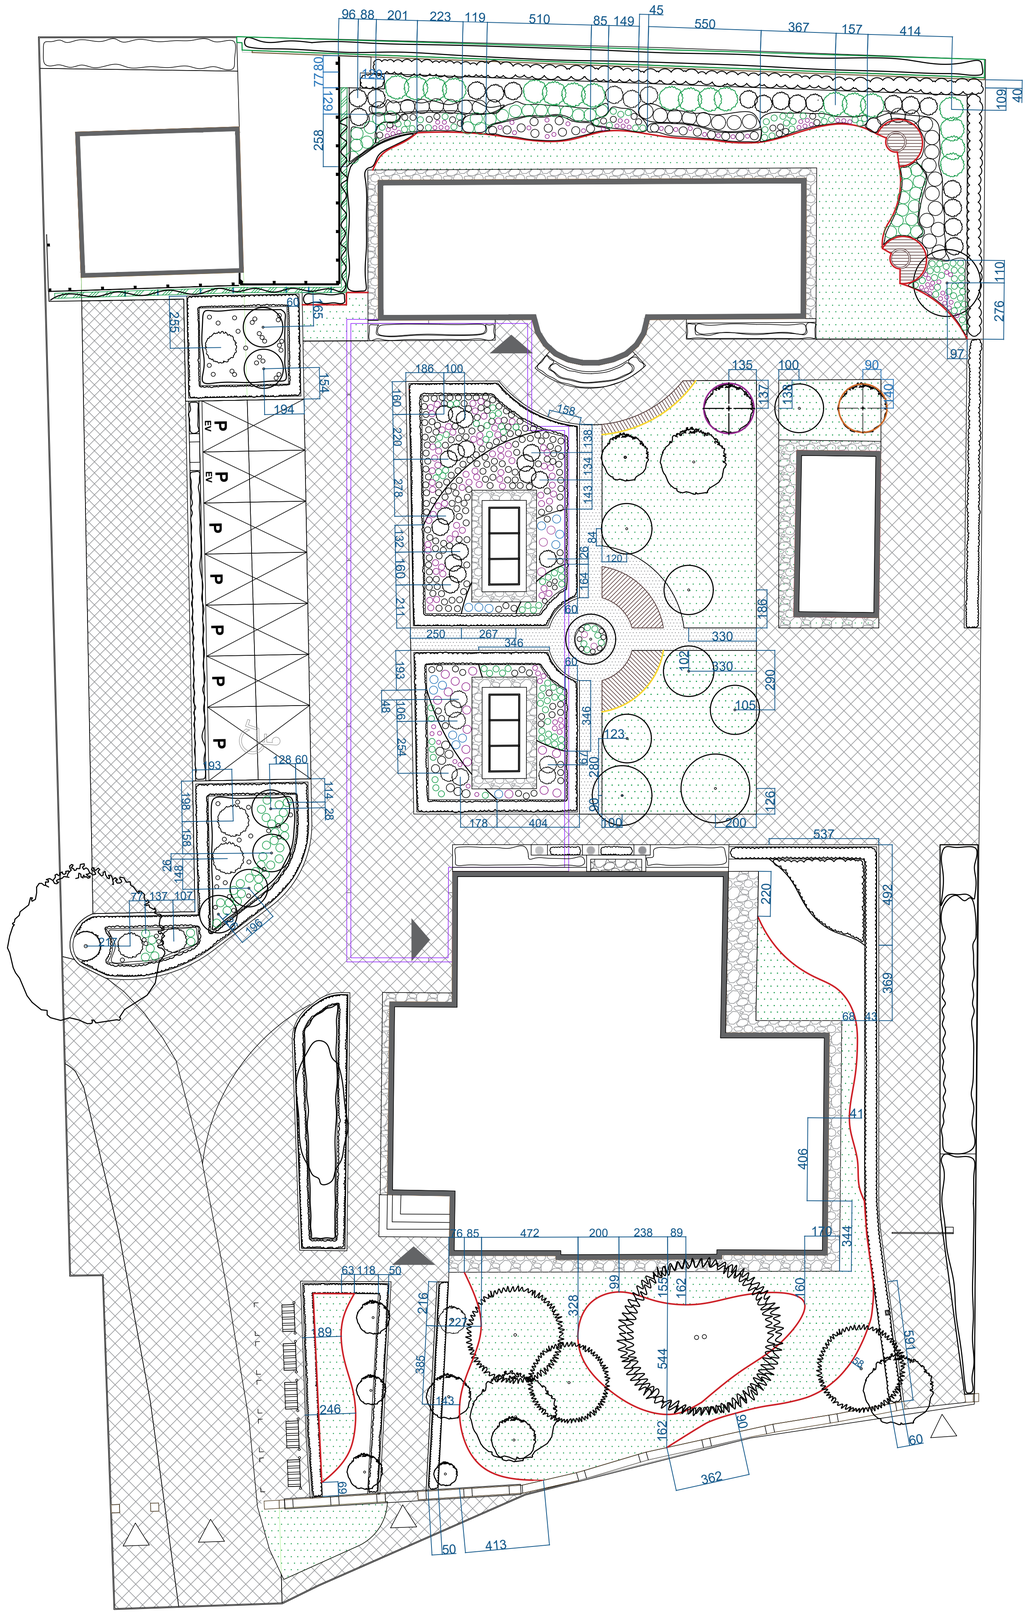

Drzewo przesadzane nr 35 (Inwentaryzacja dendrologiczna)

Drzewo przesadzane nr 36 (Inwentaryzacja dendrologiczna)

Projektowane drzewa liściaste

Iglaste drzewa istniejące

Liściaste drzewa istniejące

Krzew, trawa ozdobna

Grypa bylin, grupa traw ozdobnych

Grypa bylin,traw ozdobnych w skupisku nasadzeń

Trawa

Nawierzchnia żwirowa

Nawierzchnia utwardzona

118 Wymiar w cm

EKOBORD

Obrzeże aluminiowe

PROJEKT ZAGOSPODAROWANIA TERENU - UAM

PROJEKT TECHNICZNY - WYMIAROWANIE

RYSUNEK NR	3
FORMAT	A1
	SKALA 1:150
	DATA 11.2024

LOKALIZACJA INWESTYCJI:

ul. Wieniawskiego 3 Poznań

BRANŻA:

ARCHITEKTURA KRAJOBRAZU

FAZA PROJEKTU:

PROJEKT WYKONAWCZY

PROJEKTANT:

MGR INŻ. ARCH. KRAJ. JOANNA SZADEBERG