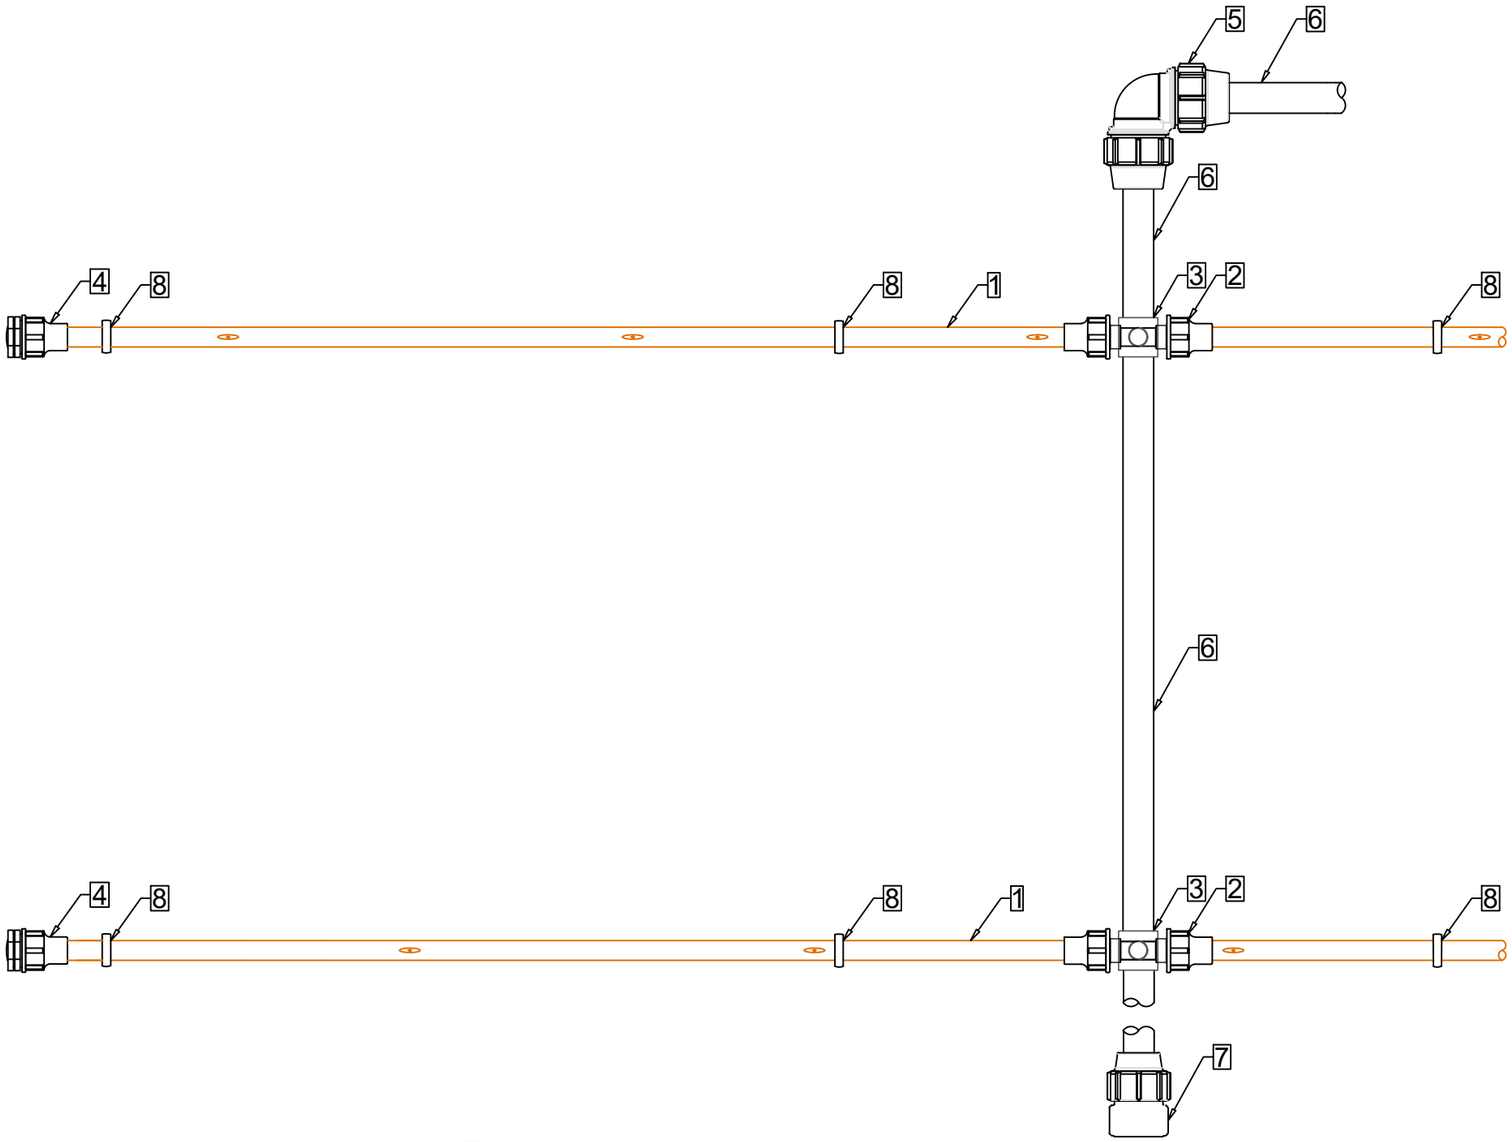

Zestawienie elementów:

1. Linia kroplująca 16/2,3/33C
2. Trójnik QJ 16-3/4"-16/ Kolano QJ 16-3/4"M
3. Obejma siodłowa 25-3/4"
4. Zaślepka QJ 16
5. Kolano PE 25-25
6. Rura PE 25
7. Zaślepka PE 25
8. Szpilka mocująca

ZASTRZEŻENIA PRAWNE
Niniejsze opracowanie stanowi dzieło autorskie i podlega ochronie zgodnie z Ustawą z dnia 04.02.1994 r. o Prawie autorskim i prawach pokrewnych (DZ.U. 1994 nr 24 poz. 83).
Biuro projektowe nie odpowiada za wykorzystanie nieostatecznych i niepełnych wersji projektu. Wszystkie rysunki powinny być rozpatrywane razem z odpowiednimi opracowaniami branżowymi. Jako całość projektu należy rozumieć opracowania projektowe w formie rysunkowej i dokumentację opisową.
Nieistotne odstąpienie od zatwierdzonego projektu budowlanego lub innych warunków pozwolenia na budowę nie wymaga uzyskania decyzji o zmianie pozwolenia na budowę /zgodnie z art. 36a, ust. 5 prawa budowlanego/

Inwestycja
Budowa siedziby Instytutu Historii Sztuki i Wydziału Nauk o Sztuce Uniwersytetu im. Adama Mickiewicza

Nazwa obiektu budowlanego
Budynek szkolnictwa wyższego

Zamawiający
Uniwersytet im. Adama Mickiewicza w Poznaniu, ul. H. Wieniawskiego 1, 61-712 Poznań

Branża
Nawadnianie zieleni

Adres budowy
ul. Wieniawskiego 3, 61-712 Poznań

Numer rysunku
PW_N_05

Stadium
Projekt wykonawczy

Skala
1:5

Tytuł rysunku
Podłączenie linii kroplującej

Data sporządzenia rysunku
27.05.2025r.

Data sprawdzenia rysunku
27.05.2025r.

Projektant (nawadnianie zieleni)
mgr inż. Monika Jadczak-Demska

Sprawdzający (nawadnianie zieleni)
mgr inż. Ryszard Łukowicz

SPA BIURO PROJEKTÓW
SPÓŁKA Z OGRANICZONĄ ODPOWIEDZIALNOŚCIĄ
SPÓŁKA KOMANDYTOWA
ul. Podlaska 13, 60-623 Poznań
telefon 048 61 8484190
e-mail: spa@spa-sadowski.pl

Strona