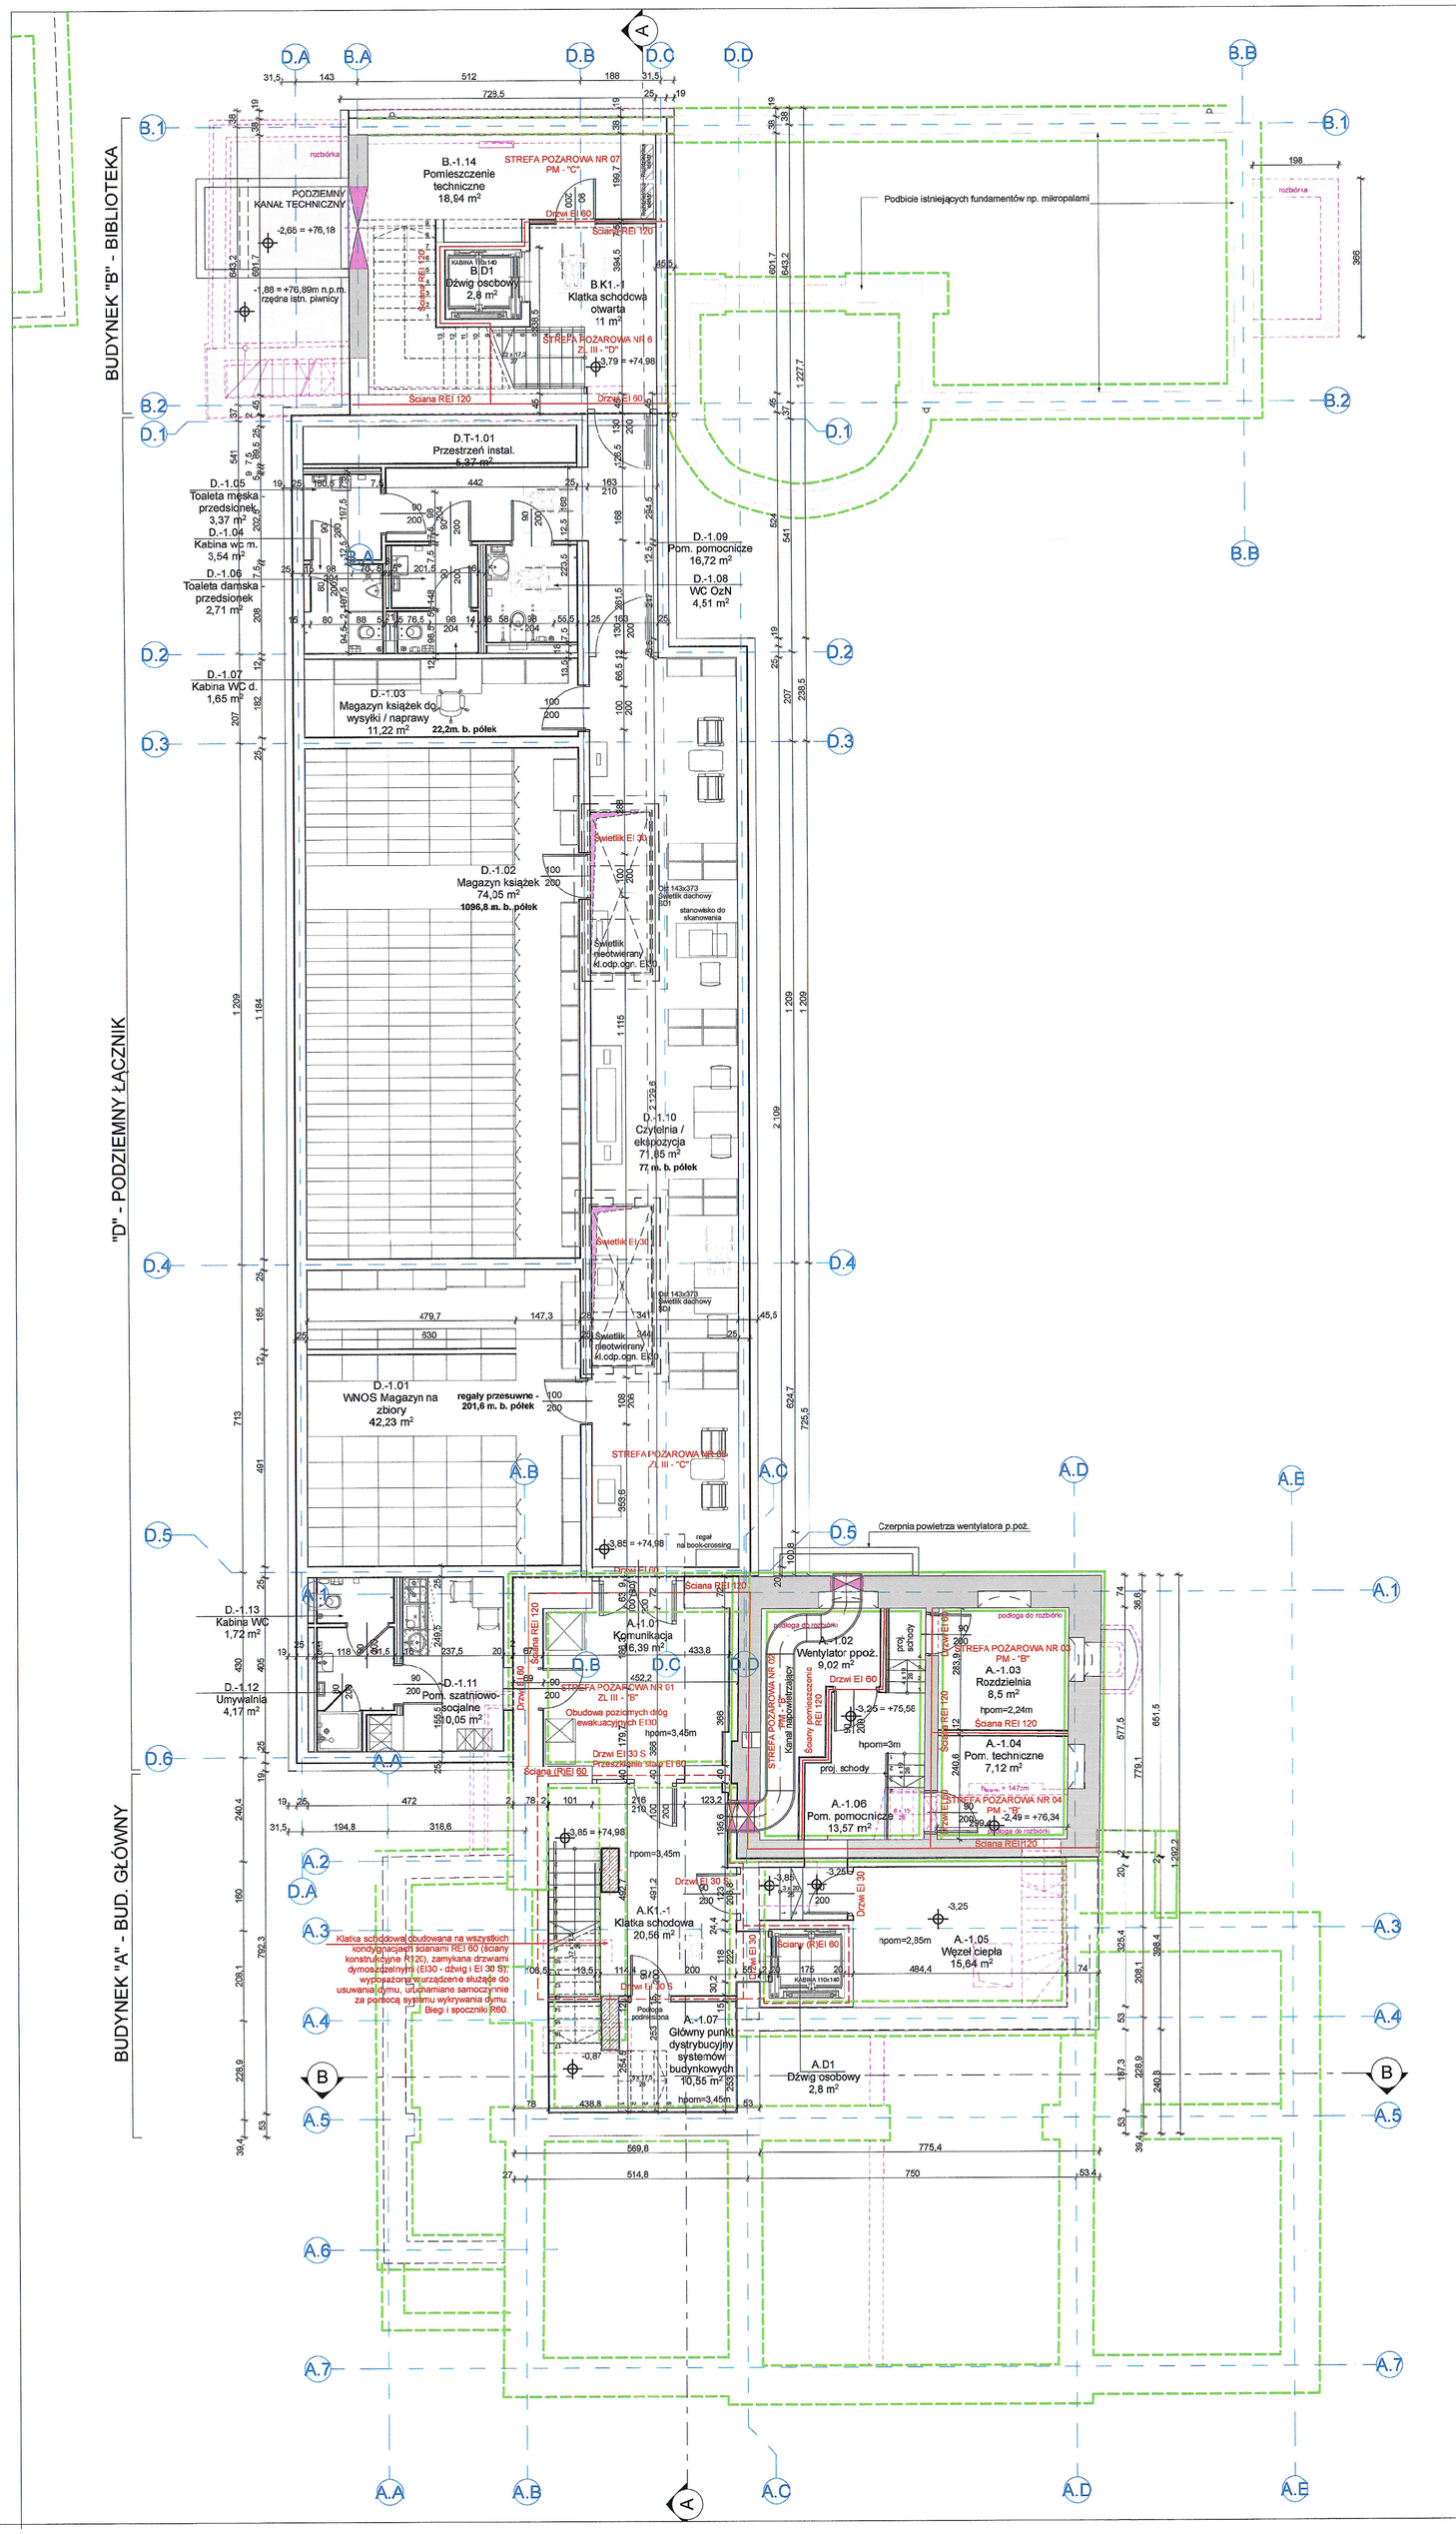

ZP_A_-1 PIWNICA_ZESTAWIENIE POWIERZCHNI NETTO (BUDYNEK A, BUDYNEK B, PODZIEMNY ŁĄCZNIK D)

Nr	Nazwa pomieszczenia	Powierzchnia
A.-1.01	Komunikacja	16,39
A.-1.02	Wentylator ppoż.	9,02
A.-1.03	Rozdzielnia	8,50
A.-1.04	Pom. techniczne	7,12
A.-1.05	Węzeł ciepła	15,64
A.-1.06	Pom. pomocnicze	13,57
A.-1.07	Główny punkt dystrybucyjny systemów budynkowych	10,55
A.D1	Dźwig osobowy	2,80
A.K1.-1	Klatka schodowa	20,56
B.-1.14	Pomieszczenie techniczne	18,94
B.D1	Dźwig osobowy	2,80
B.K1.-1	Klatka schodowa otwarta	11,00
D.-1.01	WNOS Magazyn na zbiory	42,23
D.-1.02	Magazyn książek	74,05
D.-1.03	Magazyn książek do wysyłki / naprawy	11,22
D.-1.04	Kabina wc m.	3,54
D.-1.05	Toaleta męska - przedsionek	3,37
D.-1.06	Toaleta damska - przedsionek	2,71
D.-1.07	Kabina WC d.	1,65
D.-1.08	WC OzN	4,51
D.-1.09	Pom. pomocnicze	16,72
D.-1.10	Czytelnia / ekspozycja	71,85
D.-1.11	Pom. szatniowo-socjalne	10,05
D.-1.12	Umywalnia	4,17
D.-1.13	Kabina WC	1,72
D.T-1.01	Przestrzeń instal.	5,37
		390,05 m²

LEGENDA:

- Ściany istniejące
- Zamurowania
- Ściany projektowane żelbetowe
- Ściany projektowane murowane
- Ocieplenie
- Ściany projektowane gipsowo - kartonowe
- Ściany i obiekty istniejące przeznaczone do rozbiórki

Oznaczenia i symbole:

- Kanały wentylacyjne z dokumentacji *Inwentaryzacja budowlana* z 1972r. - zinwentaryzowane

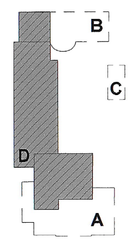

ZASTRZEŻENIA PRAWNE
Niniejsze opracowanie stanowi dzieło autorskie i podlega ochronie zgodnie z Ustawą z dnia 04.02.1994 r. o Prawie autorskim i prawach pokrewnych (DZ.U. 1994 nr 24 poz. 83).
Biuro projektowe nie odpowiada za wykorzystanie nieostatecznych i niepełnych wersji projektu. Wszystkie rysunki powinny być rozpatrywane razem z odpowiednimi opracowaniami branżowymi. Jako całość projektu należy rozumieć opracowania projektowe w formie rysunkowej i dokumentację opisową.
Nieistotne odstąpienie od zatwierdzonego projektu budowlanego lub innych warunków pozwolenia na budowę nie wymaga uzyskania decyzji o zmianie pozwolenia na budowę /zgodnie z art. 36a, ust. 5 prawa budowlanego/

Inwestycja
Budowa siedziby Instytutu Historii Sztuki i Wydziału Nauk o Sztuce Uniwersytetu im. Adama Mickiewicza

Nazwa obiektu budowlanego
Budynek szkolnictwa wyższego

Zamawiający
Uniwersytet im. Adama Mickiewicza w Poznaniu, ul. H. Wieniawskiego 1, 61-712 Poznań

Branża
Architektura

Adres budowy
ul. Wieniawskiego 3, 61-712 Poznań

Numer rysunku
PB_AR_01

Stadium
Projekt budowlany

Skala
1:100

Tytuł rysunku
Rzut piwnicy - budynki A, B i podziemny łącznik D

Data sporządzenia rysunku
17.07.2024r.

Data sprawdzenia rysunku
17.07.2024r.

Projektant
mgr inż. arch. Grzegorz Sadowski — 78/86/Pw

Opracowujący
mgr inż. arch. Renata Jankowska -
mgr inż. arch. Anna Janecka-Gleń -
mgr inż. arch. Magdalena Biegniewska -
mgr inż. arch. Dominik Kubina-Schneider -

Sprawdzający
mgr inż. arch. Lidia Łukaszewska — 7131/119/P/2001

SPA BIURO PROJEKTÓW
SPÓŁKA Z OGRANICZONĄ ODPOWIEDZIALNOŚCIĄ
SPÓŁKA KOMANDYTOWA
ul. Podlaska 13, 60-623 Poznań
telefon 048 61 8484190
e-mail: spa@spa-sadowski.pl