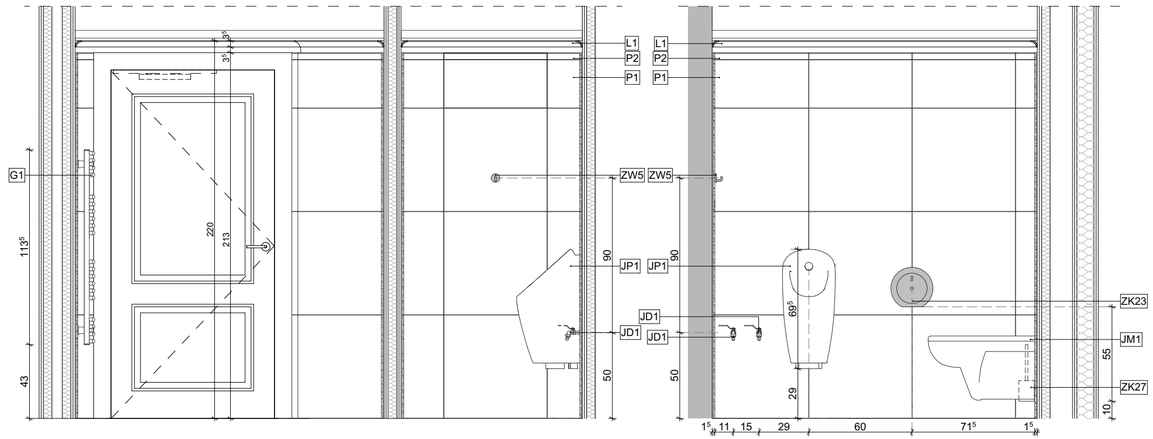

widok B

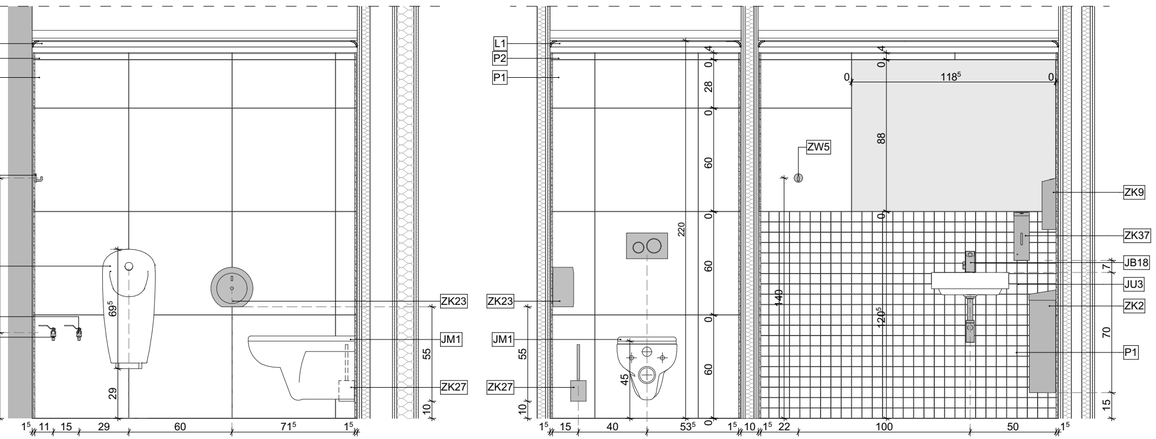

widok D

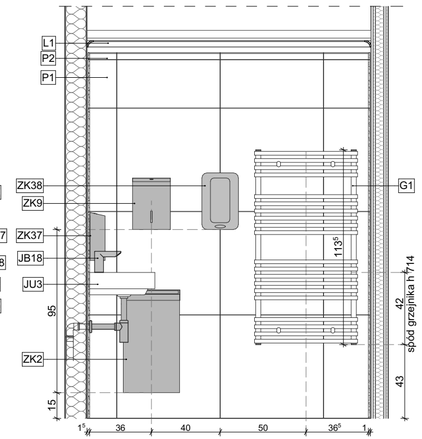

widok C

widok A

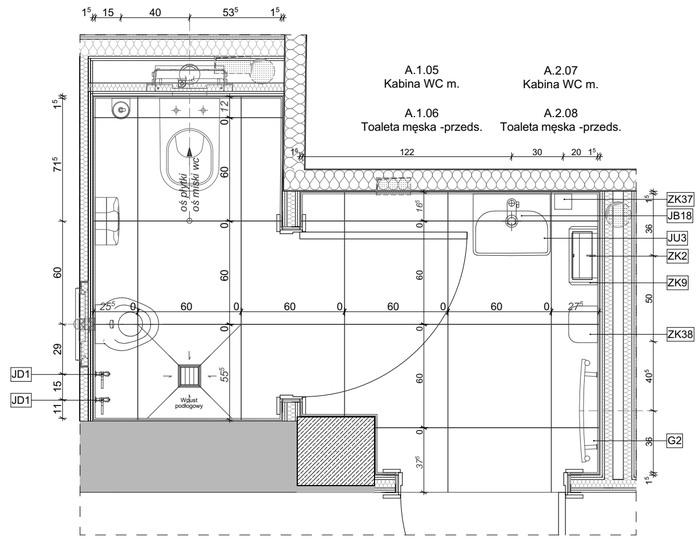

JU3	- umywalka z otworem na baterię - syfon
JB18	- bateria sztorcowa bezdotykowa, zasilana z sieci
JM1	- miska ustępowa - deska sedesowa
JMX1	- stelaż podtynkowy do miski ustępowej
JP1	- pisuar z automatycznym spłukiwaniem
JPX1	- stelaż podtynkowy do pisuaru
ZK2	- kosz ścienny
ZK9	- pojemnik na ręczniki papierowe
ZK23	- pojemnik na papier toaletowy w rolce
ZK27	- szczotka do wc
ZK37	- bezdotykowy automatyczny dozownik mydła w pianie, zalecane dodanie tacki "niekapki"
ZK38	- suszarka do rąk
ZW5	- wieszak pojedynczy
JD1	- zawór czerpalny
PŁ1	- płytki podłogowe
P1	- płytki ścienne
P2	- płytki ścienne / cokolik
P3	- płytki ścienne mozaika
LU1	- lustro wklejane
L1	- listwa podsufitowa
G1	- grzejnik wg projektu instalacji: wysoki parter 714x400x100 1 piętro 1134x600x100

LEGENDA:

A — kierunek widoku / oznaczenie kladu ściany

punkt startowy rozliczania płytek płytka poprzedzająca docięta do wskazanej krawędzi ściany

punkt startowy rozliczania płytek

UWAGI:
Górny poziom opaski drzwiowej = górny poziom płytek ściennych

Opis i szczegóły wykonania wg opisu do projektu wnętrz i technologii.

Należy zwrócić szczególną uwagę na sposób montażu umywalki i elementów wyposażenia do ściany nośnej przez warstwę docieplenia z uwzględnieniem rodzaju ściany.

ZASTRZEŻENIA PRAWNE
Niniejsze opracowanie stanowi dzieło autorskie i podlega ochronie zgodnie z Ustawą z dnia 04.02.1994 r. o Prawie autorskim i prawach pokrewnych (DZ.U. 1994 nr 24 poz. 83).
Biuro projektowe nie odpowiada za wykorzystanie nieostatecznych i niepełnych wersji projektu. Wszystkie rysunki powinny być rozpatrywane razem z odpowiednimi opracowaniami branżowymi. Jako całość projektu należy rozumieć opracowania projektowe w formie rysunkowej i dokumentację opisową.
Nieistotne odstąpienie od zatwierdzonego projektu budowlanego lub innych warunków pozwolenia na budowę nie wymaga uzyskania decyzji o zmianie pozwolenia na budowę /zgodnie z art. 36a, ust. 5 prawa budowlanego/

Inwestycja
Budowa siedziby Instytutu Historii Sztuki i Wydziału Nauk o Sztuce Uniwersytetu im. Adama Mickiewicza

Nazwa obiektu budowlanego
Budynek szkolnictwa wyższego

Zamawiający
Uniwersytet im. Adama Mickiewicza w Poznaniu, ul. H. Wieniawskiego 1, 61-712 Poznań

Branża
KŁADY POMIESZCZEŃ

Adres budowy
ul. Wieniawskiego 3, 61-712 Poznań

Numer rysunku
PW_AW_D_08

Stadium
Projekt wykonawczy

Skala
1:25

Tytuł rysunku
Kłady pomieszczeń A.1.05-6, A.2.07-8

Data sporządzenia rysunku
27.05.2025r.

Data sprawdzenia rysunku
27.05.2025r.

Projektant
mgr inż. arch. Grzegorz Sadowski 78/86/Pw

Opracowujący
mgr inż. arch. Renata Jankowska -
mgr inż. arch. Anna Janecka-Gleń -
- -
mgr inż. arch. Dominik Kubina-Schneider -

Sprawdzający
mgr inż. arch. Lidia Łukaszewska 7131/119/P/2001

SPA BIURO PROJEKTÓW
SPÓŁKA Z OGRANICZONĄ ODPOWIEDZIALNOŚCIĄ
SPÓŁKA KOMANDYTOWA
ul. Podlaska 13, 60-623 Poznań
telefon 048 61 8484190
e-mail: spa@spa-sadowski.pl

Strona