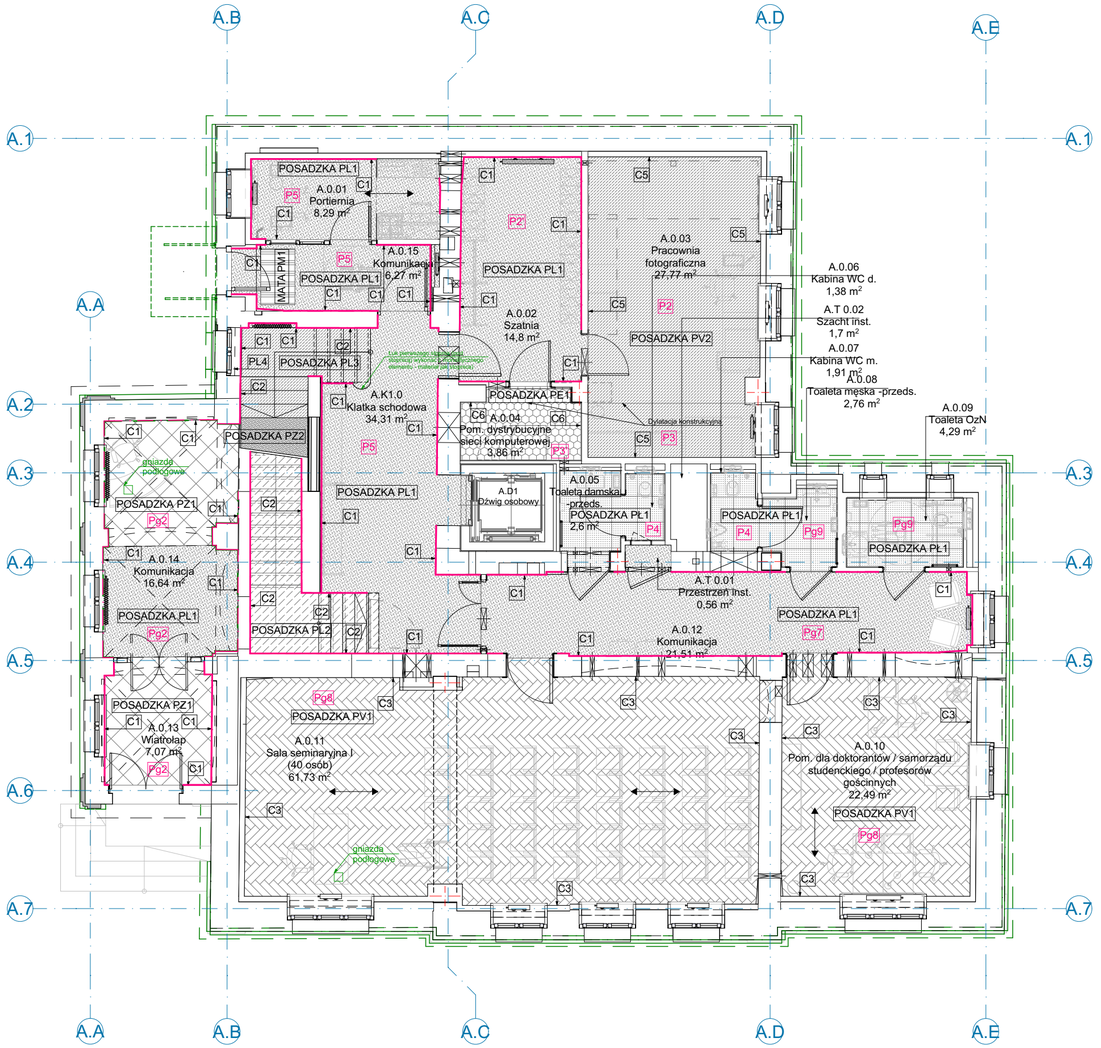

Pg2	Symbol warstw podłogi na gruncie
P2	Symbol warstw stropu międzykondygnacyjnego

LEGENDA WYKOŃCZENIA POSADZEK:

POSADZKI TECHNICZNE

POSADZKA PE1	POSADZKA EPOKSYDOWA Kolor: Jasnoszary RAL 7044 Zastosowanie: pom. techniczne, magazynowe, porządkowe, mag.książek, magazyn na zbiory, mag. książek do wysyłki

POSADZKI ZABYTKOWE

POSADZKA PZ1	POSADZKA LASTRIKO ISTNIEJĄCA W SIENI Kolor: Grafitowy i zielony Zastosowanie: Posadzka istniejąca w strefie wejściowej do budynku A. Posadzka wymagająca renowacji
POSADZKA PZ2	POSADZKA LASTRIKO ISTNIEJĄCA NA SCHODACH I SPOCZNIKACH Kolor: Ciemno szary Zastosowanie: Posadzka istniejąca na istniejących schodach i spocznikach w klatce schodowej budynku A. Posadzka wymagająca renowacji

POSADZKI TERAZZO

POSADZKA PL1	TERAZZO NA KOMUNIKACJI gr 8mm Kolor: grafitowy Zastosowanie: Komunikacja, korytarze, fragment posadzki w sieni budynku pomiędzy posadzkami zabytkowymi.
POSADZKA PL2	POSADZKA BETONOWA TERAZZO NA NOWOPROJEKTOWANYCH SCHODACH I SPOCZNIKACH, gr 4cm Kolor: grafitowy Zastosowanie: Posadzka istniejąca na istniejących schodach i spocznikach w klatce schodowej budynku A. Posadzka wymagająca renowacji.
POSADZKA PL3	POSADZKA BETONOWA TERAZZO NA ODTWARZANYM BIEGU SCHODOWYM, gr 4cm Kolor: ciemno szary Zastosowanie: Fragment biegu schodów z niskiego na wysoki parter w budynku A.
POSADZKA PL4	PARAPET/PRÓG BETONOWY gr 4cm Kolor: ciemno szary Zastosowanie: Parapet przy oknie O-0.4, oknie O-2.4, próg przy drzwiach tarasowych O-2.5 w budynku A.
POSADZKA PL5	WYKOŃCZENIE STROPU PRZY BALUSTRADZIE - PŁYTA TERAZZO, gr 4cm Kolor: grafitowy Zastosowanie: Wykończenie stropu przy balustradzie na wysokim parterze, 1 i 2 piętrze w budynku A.

PŁYTKI GRANITOGRESOWE

POSADZKA PL1 POSADZKA PL1a	PŁYTKI GRANITOGRESOWE 60x60cm, gr. 9mm Kolor: ciemny szary Zastosowanie: toalety ogólnodostępne, umywalnia z kabiną wc

WYKŁADZINA PCV

POSADZKA PV1	PANELE VINYLOWE UKŁADANE W JODEŁKĘ, gr 2,5mm Kolor: dąb naturalny Zastosowanie: sale wykładowe, sale seminaryjne, gabinet prodziekana, pom. biurowe, przestrzeń integracyjna.
POSADZKA PV2	WYKŁADZINA PCV, gr 2,0mm Kolor: grafitowy Zastosowanie: pracownia fotograficzna

WYKŁADZINA DYWANOWA

POSADZKA PD1	PŁYTKI DYWANOWE 60X60, gr 5,5mm Kolor: niebieski, żółto-zielony, szaro - beżowym Zastosowanie: pom. biurowe na poddaszu użytkowym
POSADZKA PD2	PŁYTKI DYWANOWE 60X60, gr 5,5 mm Kolor: niebieski, beżowy, zielono-niebieski, jasno szary Zastosowanie: pom. biurowe na poddaszu użytkowym

SCHODY DREWNIANE

POSADZKA PS1	SCHODY ISTNIEJĄCE, DREWNIANE, MALOWANE Kolor: RAL 9002 Zastosowanie: Schody prowadzące na poddasze nieużytkowe

POSADZKI NA TARASY

POSADZKA PT1	PŁYTKI GRANITOGRESOWE 60X60/60X120 Kolor: piaskowo-szary dostosowany do koloru piaskowca na elewacji Zastosowanie: posadzka tarasu na 1 piętrze budynku A
POSADZKA PT2	POSADZKA EPOKSYDOWA Kolor: ciemno-szary Zastosowanie: posadzka balkonu na 1 piętrze budynku A

MATY WEJŚCIOWE

MATA PM1	MATA WEJŚCIOWA WEWNĘTRZNA Kolor: czarny Zastosowanie: strefa wejściowa wewnątrz obiektu

COKOŁY

C1	COKÓŁ BETONOWY TERAZZO WYS. 7,1cm, gr. 1,3 mm Kolor: ciemno- szary/grafitowy Zastosowanie: wg oznaczeń na rysunku
C2	COKÓŁ BETONOWY TERAZZO "CZAPA BISKUPIA", gr. 1,3 mm Kolor: ciemno- szary/grafitowy Zastosowanie: wg oznaczeń na rysunku
C3	COKÓŁ LISTWA MDF NIEPALNA ,wys. 15cm, gr 1,6cm Kolor: ciemno- szary/grafitowy Zastosowanie: wg oznaczeń na rysunku
C4	COKÓŁ Z WYKŁADZINY DYWANOWEJ, wys. 6cm, wyk. systemową listwą PCV Kolor: w kolorze wykładziny Zastosowanie: wg oznaczeń na rysunku
C5	WYWINIĘCIE WYKŁADZINY PCV NA ŚCIANĘ, wys.10cm Zastosowanie: wg oznaczeń na rysunku
C6	MALOWANIE FARBĄ EPOKSYDOWĄ , wys.15cm Zastosowanie: wg oznaczeń na rysunku

OZNACZENIA

	KIERUNEK UŁOŻENIA POSADZKI wg oznaczeń na rysunku
gniazda podłogowe	OSPRZĘT ELEKTRYCZNY wg oznaczeń na rysunku i projektu elektrycznego

Uwagi do wykończenia posadzek:

1. Przy montażu posadzek należy bezwzględnie stosować się do zaleceń producenta danego materiału. Wykonawca powinien ściśle zastosować się do zaleceń producentów wyrobów budowlanych w celu uzyskania prawidłowych parametrów oraz utrzymania w mocy atestów.
2. Stosowanie do wykończenia wnętrz materiałów łatwozapalnych, których produkty rozkładu termicznego są bardzo toksyczne lub intensywnie dymiące, jest zabronione. Na drogach komunikacji ogólnej, służących celom ewakuacji, stosowanie materiałów i wyrobów budowlanych łatwozapalnych jest zabronione. Wszystkie materiały użyte do wykończenia wnętrz powinny posiadać atesty świadczące o trudnozapalności.
3. Wszystkie materiały użyte do wykończenia wnętrz powinny posiadać świadectwo dopuszczenia do stosowania w obiektach użyteczności publicznej.
4. Do montażu poszczególnych posadzek należy używać sprzętu oraz materiałów dodatkowych zalecanych przez producenta danego typu posadzki.
5. Po montażu posadzek należy je zabezpieczyć zgodnie z wytycznymi producenta danego materiału.
6. Granicę między kolorystyką materiałów oraz rodzajem posadzek między pomieszczeniami wyznacza linia skrzydła drzwiowego.
7. W pomieszczeniach gdzie zastosowano wpusty podłogowe należy wykonać spadek posadzki w kierunku wpustu.
8. Posadzki należy dylatować z wykorzystaniem systemowych listew / profili dylatacyjnych wg zaleceń producenta. Należy stosować listwy ułatwiające utrzymanie czystości.
9. Dylatacje konstrukcyjne należy wykonać przy pomocy systemowych listew / profili dylatacyjnych.
10. W pomieszczeniach "mokrych" wykonać izolację przeciwzalewową z wyniesieniem na ścianę np. z elastycznej masy uszczelniającej (w narożnikach ściana - podłoga wkleić taśmy uszczelniające).
11. Miejsce rozpoczęcia układania płytek w toaletach i umywalni pokazano na rysunkach kładów.
12. Wszystkie wymiary sprawdzić na budowie.
13. Dokładny opis wykończenie powierzchni posadzek znajduje się w opisie do Projektu wnętrz.

ZASTRZEŻENIA PRAWNE
Niniejsze opracowanie stanowi dzieło autorskie i podlega ochronie zgodnie z Ustawą z dnia 04.02.1994 r. o Prawie autorskim i prawach pokrewnych (DZ.U. 1994 nr 24 poz. 83).
Biuro projektowe nie odpowiada za wykorzystanie nieostatecznych i niepełnych wersji projektu. Wszystkie rysunki powinny być rozpatrywane razem z odpowiednimi opracowaniami branżowymi. Jako całość projektu należy rozumieć opracowania projektowe w formie rysunkowej i dokumentację opisową.
Nieistotne odstąpienie od zatwierdzonego projektu budowlanego lub innych warunków pozwolenia na budowę nie wymaga uzyskania decyzji o zmianie pozwolenia na budowę /zgodnie z art. 36a, ust. 5 prawa budowlanego/

Inwestycja

Budowa siedziby Instytutu Historii Sztuki i Wydziału Nauk o Sztuce Uniwersytetu im. Adama Mickiewicza

Nazwa obiektu budowlanego

Budynek szkolnictwa wyższego

Zamawiający Uniwersytet im. Adama Mickiewicza w Poznaniu, ul. H. Wieniawskiego 1, 61-712 Poznań	Branża Posadzki
Adres budowy ul. Wieniawskiego 3, 61-712 Poznań	Numer rysunku PW_AW_P_02
Stadium Projekt wykonawczy	Skala 1:100
Tytuł rysunku Rzut posadzek - niski parter (budynek A)	Data sporządzenia rysunku 27.05.2025r. Data sprawdzenia rysunku 27.05.2025r.

Projektant mgr inż. arch. Grzegorz Sadowski	78/86/Pw	
Opracowujący mgr inż. arch. Renata Jankowska	-	
mgr inż. arch. Anna Janecka-Gleń	-	
-	-	
mgr inż. arch. Dominik Kubina-Schneider	-	
Sprawdzający mgr inż. arch. Lidia Łukaszewska	7131/119/P/2001	

SPA BIURO PROJEKTÓW
SPÓŁKA Z OGRANICZONĄ ODPOWIEDZIALNOŚCIĄ
SPÓŁKA KOMANDYTOWA
ul. Podlaska 13, 60-623 Poznań
telefon 048 61 8484190
e-mail: spa@spa-sadowski.pl

Strona