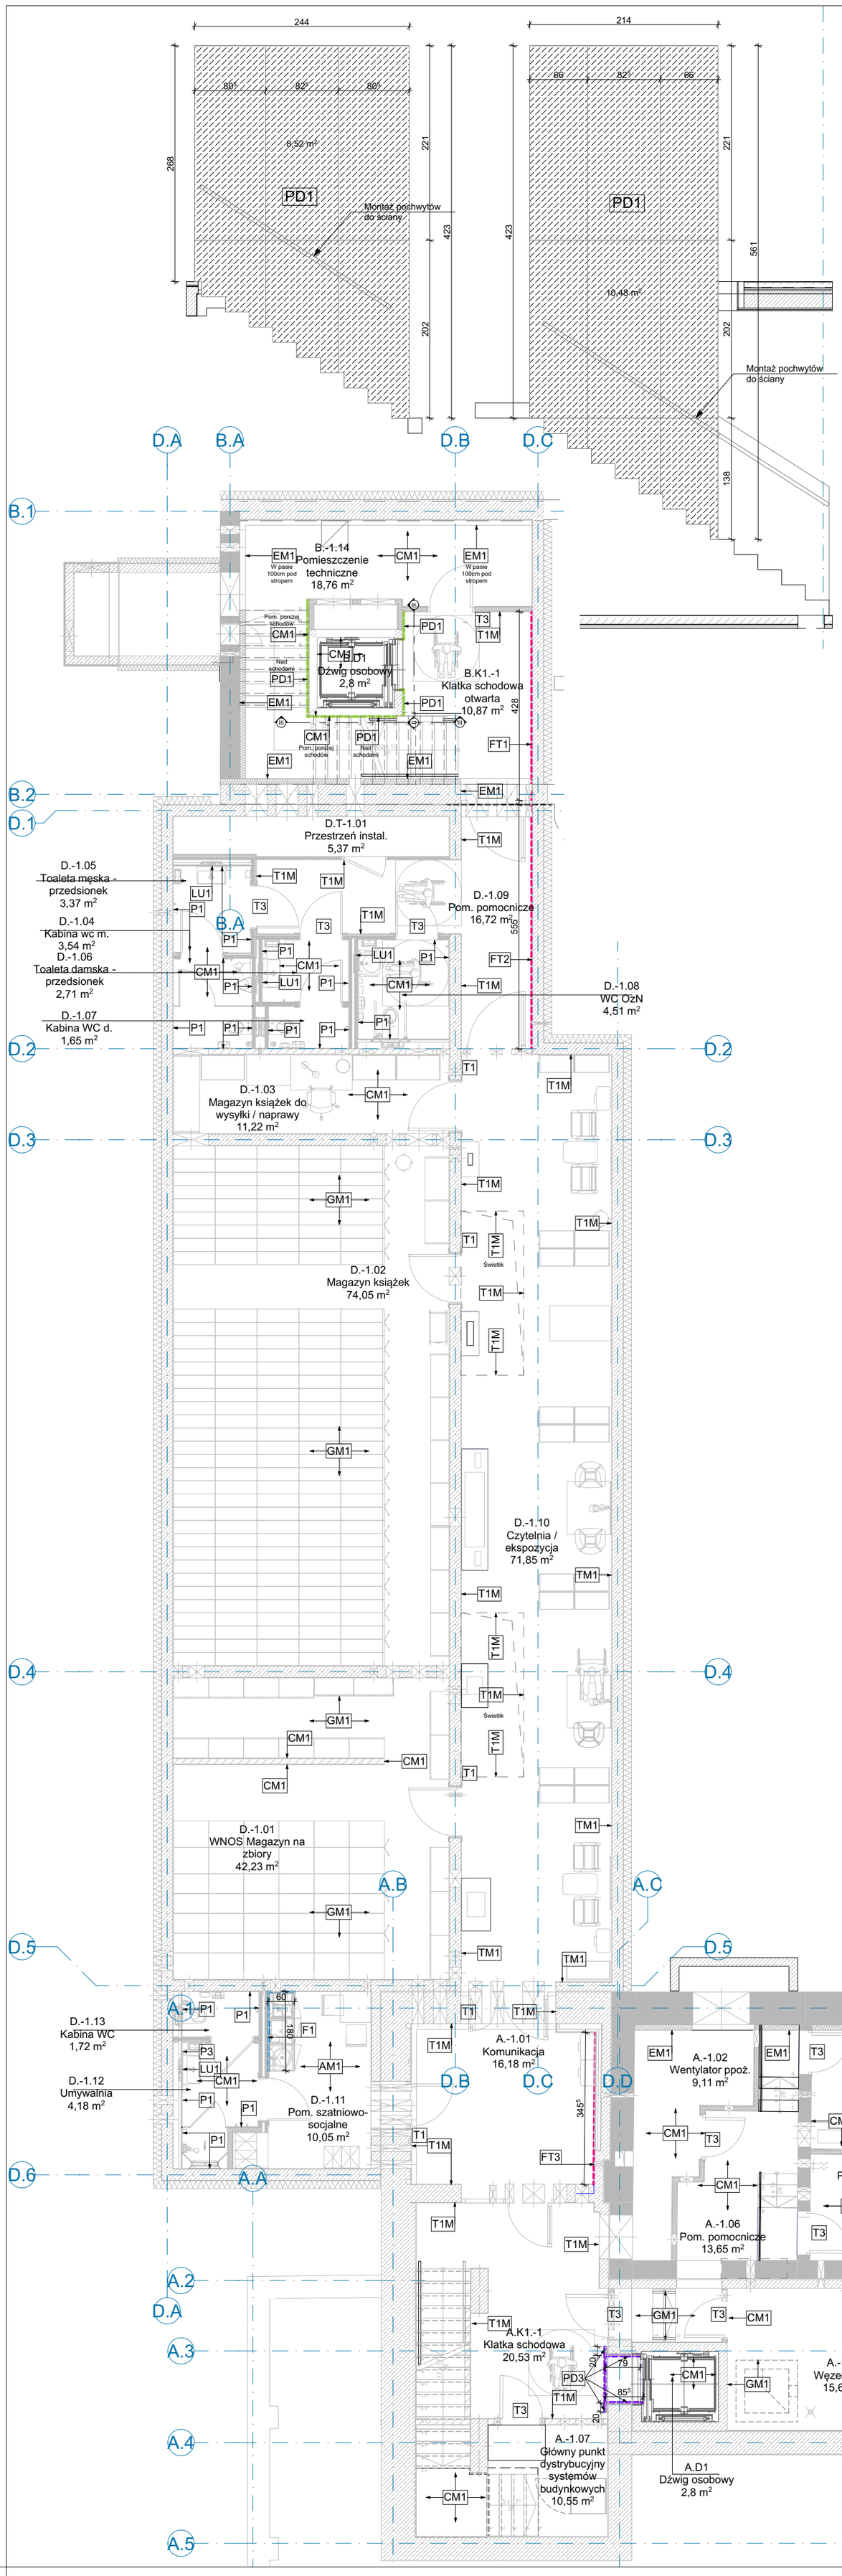

LEGENDA WYKOŃCZENIA ŚCIAN:

PŁYTKI ŚCIENNE

P1/P2	P1 - PŁYTKI GRANITOGRESOWE 60X60 P2 - LISTWA OZDOBNA, szer. 4cm wykonana z płytki cokołowej Kolor: Grafitowy Lapatto Zastosowanie: toalety ogólnodostępne , umywalnia z kabiną wc.
P3	PŁYTKI GRANITOGRESOWE - MOZAIKA 6X6 Kolor: Grafitowy Lapatto Zastosowanie: toalety ogólnodostępne , umywalnia z kabiną wc.

POWŁOKI MALARSKIE

AM1	POWŁOKA MALARSKA TYPU A, farba lateksowa Kolor: złamana biel Zastosowanie: pom. biurowe, sale wykładowe, biblioteka, komunikacja.
CM1	POWŁOKA MALARSKA TYPU C, farba akrylowa Kolor: złamana biel Zastosowanie: pom. gospodarczo-magazynowe w budynku C, pom. techniczne, pom. magazynowe, poddasze nieużytkowe – wentylatorownia, toalety ogólnodostępne od poz. 2,0 m do sufitu podwieszanego, szyb dźwigu.
DM1	POWŁOKA MALARSKA TYPU D, farba epoksydowa Kolor: złamana biel Zastosowanie: pom. gromadzenia odpadów stałych.
EM1	POWŁOKA MALARSKA TYPU E, farba krzemianowa Kolor: złamana biel Zastosowanie: Ściany wykończone izolacją iQ-Therm oraz izolacją SLP.
GM1	IMPREGNACJA ŚCIAN ŻELBETOWYCH Kolor: bezbarwna Zastosowanie: Ściany żelbetowe wylewane, nietynkowane - magazyn książek, WNOS magazyn na zbiory.

TAPETY Z WŁÓKNA SZKLANEGO

T1M	TAPETA Z WŁÓKNA SZKLANEGO ZE STRUKTURĄ + MALOWANIE Kolor: złamana biel Zastosowanie: komunikacja, biblioteka na poziomie -1.
FT	TAPETA Z WŁÓKNA SZKLANEGO Z NADRUKIEM GRAFIKI Zastosowanie: komunikacja.

OKŁADZINY

PD1	SZKŁO LACOBEL Kolor: biały Zastosowanie:obudowa szybu windowego w budynku B.
PD2	PŁYTKI CERAMICZNE 3D Kolor: zielony Zastosowanie: ściana w bibliotece w budynku B.
PD3	OKŁADZINA KAMIENNA Kolor: jasnoszary z odcieniem beżu Zastosowanie: portal przy wejściu do dźwigu w budynku A na każdej kondygnacji.
PD4	PANEL ŚCIENNY - PŁYTA MEBLOWA LAKIEROWANA Kolor: BIAŁY Zastosowanie: ściana do montażu LOGO Instytutu i Wydziału, osłona grzejnika
F1	PANELE WNĘKOWE - PŁYTA POKRYTA LAMINATEM Kolor: Kamień Calvia Zastosowanie: fartuszki nad blatami w ciągach meblowych.
LU	LUSTRO WKLEJANE Kolor: bezbarwne Zastosowanie: toalety ogólnodostępne wg rysunku kładów.

Uwagi do wykończenia ścian:

1. W budynkach, zgodnie z wymogami pomieszczeń, ściany sanitariatów oraz pomieszczeń klasyfikowanych do tzw. „pomieszczeń mokrych" należy wyłożyć płytkami gresowymi na pełną wysokość pomieszczenia. Nad ciągami meblowymi ze zlewozmywakami i umywalkami należy stosować fartuszki z okładzin ściennych lub płyty meblowej.
2. Ściany tynkować do wysokości stropu. Wykończenie ścian powłoką malarską, tapetami do wysokości sufitu podwieszanego zgodnie z opisem i rysunkami.
3. Ościeża okien i drzwi malować w kolorze ściany bezpośrednio przylegającej do danego ościeża.
4. W pomieszczeniach "mokrych" wykonać izolację przeciwzalewową z wywinięciem na ścianę np. z elastycznej masy uszczelniającej (w narożnikach ściana - podłoga wkleić taśmy uszczelniające).
5. Stosowanie do wykończenia wnętrz materiałów łatwozapalnych, których produkty rozkładu termicznego są bardzo toksyczne lub intensywnie dymiące, jest zabronione.
6. Na drogach komunikacji ogólnej, służących celom ewakuacji, stosowanie materiałów i wyrobów budowlanych łatwozapalnych jest zabronione. Wszystkie materiały użyte do wykończenia wnętrz powinny posiadać atesty świadczące o trudnozapalności.
7. Wszystkie materiały użyte do wykończenia wnętrz powinny posiadać świadectwo dopuszczenia do stosowania w obiektach użyteczności publicznej.
8. Do montażu poszczególnych okładzin należy używać sprzętu oraz materiałów dodatkowych zalecanych przez producenta danego typu okładziny.
9. Przygotowanie podłoża i wykonanie prac malarskich muszą być zgodne z uznanymi zasadami techniki. Wszystkie powłoki i prace powinny być dostosowane do danego obiektu, warunków i wymagań dostawcy systemu
10. Przy montażu płytek, płyt laminowanych, tapety, malowaniu należy bezwzględnie stosować się do zaleceń producenta danego materiału. Wykonawca powinien ściśle zastosować się do zaleceń producentów wyrobów budowlanych w celu uzyskania prawidłowych parametrów oraz utrzymania w mocy atestów.
11. Po montażu okładziny należy je zabezpieczyć zgodnie z wytycznymi producenta danego materiału.
12. Wszystkie wymiary sprawdzić na budowie.

ZASTRZEŻENIA PRAWNE
Niniejsze opracowanie stanowi dzieło autorskie i podlega ochronie zgodnie z Ustawą z dnia 04.02.1994 r. o Prawie autorskim i prawach pokrewnych (DZ.U. 1994 nr 24 poz. 83).
Biuro projektowe nie odpowiada za wykorzystanie nieostatecznych i niepełnych wersji projektu. Wszystkie rysunki powinny być rozpatrywane razem z odpowiednimi opracowaniami branżowymi. Jako całość projektu należy rozumieć opracowania projektowe w formie rysunkowej i dokumentację opisową.
Nieistotne odstąpienie od zatwierdzonego projektu budowlanego lub innych warunków pozwolenia na budowę nie wymaga uzyskania decyzji o zmianie pozwolenia na budowę /zgodnie z art. 36a, ust. 5 prawa budowlanego/

Inwestycja
Budowa siedziby Instytutu Historii Sztuki i Wydziału Nauk o Sztuce Uniwersytetu im. Adama Mickiewicza

Nazwa obiektu budowlanego
Budynek szkolnictwa wyższego

Zamawiający
Uniwersytet im. Adama Mickiewicza w Poznaniu, ul. H. Wieniawskiego 1, 61-712 Poznań

Branża
Wykończenie ścian

Adres budowy
ul. Wieniawskiego 3, 61-712 Poznań

Numer rysunku
PW_AW_WS_01

Stadium
Projekt wykonawczy

Skala
1:100, 1:50

Tytuł rysunku
Wykończenie ścian - piwnica (budynki A i B, podziemny łącznik D)

Data sporządzenia rysunku
27.05.2025r.

Data sprawdzenia rysunku
27.05.2025r.

Projektant mgr inż. arch. Grzegorz Sadowski	78/86/Pw	
Opracowujący mgr inż. arch. Renata Jankowska	-	
mgr inż. arch. Anna Janecka-Gleń	-	
-	-	
mgr inż. arch. Dominik Kubina-Schneider	-	
Sprawdzający mgr inż. arch. Lidia Łukaszewska	7131/119/P/2001	

SPA BIURO PROJEKTÓW
SPÓŁKA Z OGRANICZONĄ ODPOWIEDZIALNOŚCIĄ
SPÓŁKA KOMANDYTOWA
ul. Podlaska 13, 60-623 Poznań
telefon 048 61 8484190
e-mail: spa@spa-sadowski.pl

Strona