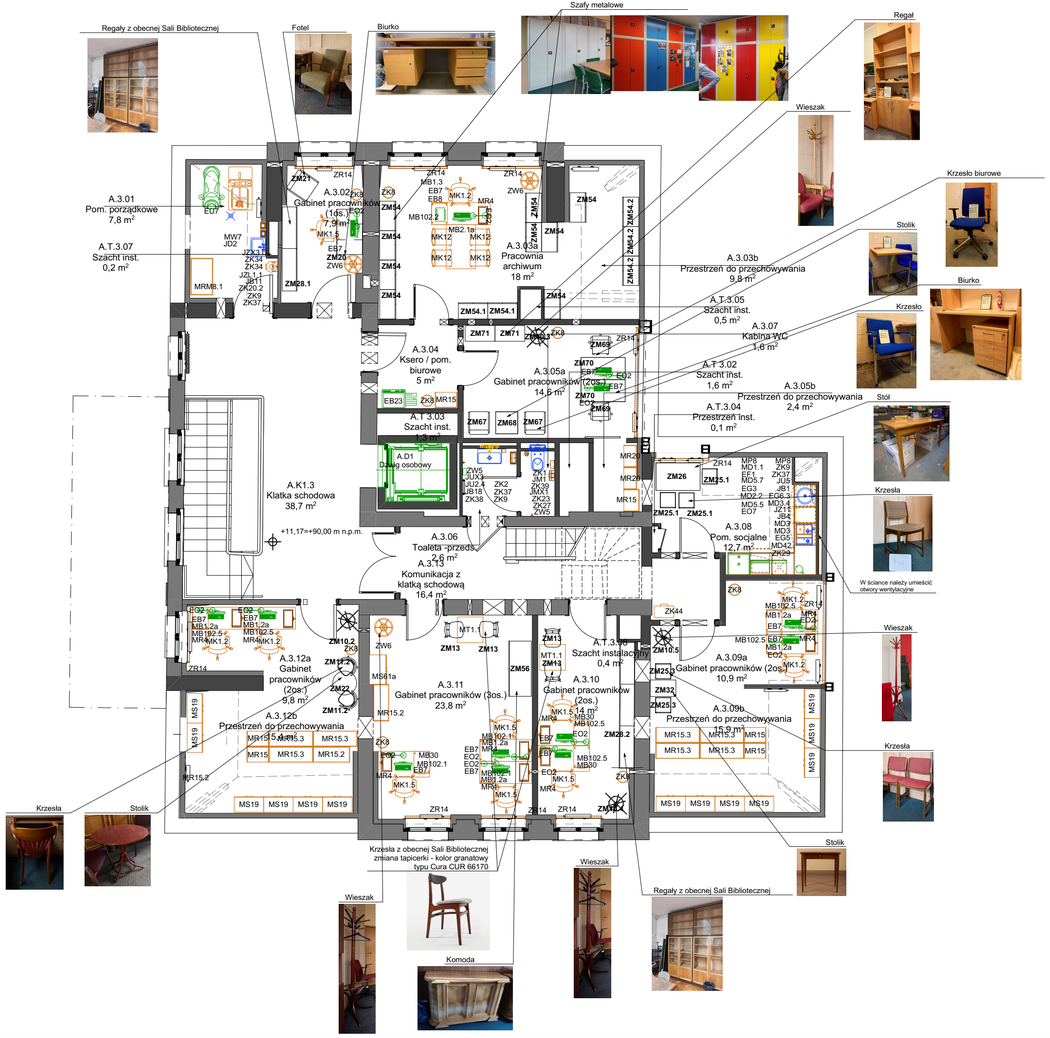

LT_3 Legenda wyposażenia - poddasze użytkowe			
	Symbol	Nazwa wyposażenia / urządzenia	Ilość
AR_T_URZĄDZENIA ELEKTRYCZNE			
	EF1	EF1_Chłodziarka do zabudowy o pojemności 222l	1
	EG3	EG3_Kuchenka mikrofalowa do zabudowy	1
	EG5	EG5_Czajnik elektryczny bezprzewodowy	1
	EO2	EO2_Lampka biurkowa z regulacją ustawienia kąta ramienia i klosza	13
	EO7	EO7_Listwa led	1
	EU7	EU7_Maszyna sprzątająca	1
	ZK38	ZK38_Suszarka do rąk na fotokomórkę	1
AR_T_URZĄDZENIA ELEKTRYCZNE+WODKAN			
	EG6.3	EG6.3_Zmywarka do zabudowy 45. Zmywarka podblatowa do zabudowy szer.45cm	1
	JB18	JB18_Elektroniczna bateria na podczerwień	1
	JUX3	JUX3_Stelaż podtynkowy do umywalki i baterii elektronicznej stojącej	1
AR_T_WODKAN			
	JB1	JB1_Bateria umywalkowa sztorcowa bez korka automat.	1
	JB4	JB4_Bateria zlewozmywakowa sztorcowa	1
	JB11	JB11_Bateria ścienna z zaworem do węża	1
	JD2	JD2_Kratka odpływowa	1
	JM1	JM1_Miska ustępowa wisząca, lejowa dl. 54 cm	1
	JMX1	JMX1_Stelaż podtynkowy WC	1
	JU2.4	JU2.4_Umywalka ceramiczna z otworem 65 x 40	1
	JU5	JU5_Umywalka stalowa wpuszczana w blat okrągła 44cm	1
	JZ11	JZ11_Zlew piętorakomorowy ze stali nierdzewnej wpuszczany w blat	1
	JZL1.1	JZL1.1_Zlew porządkowo-gospodarczy ze stali kwasoodpornej	1
	JZX3	JZX3_System dozowania PROMAX do rozcieńczania środków chemicznych	1
AR_T_WYPOSAŻENIE RUCHOME			
	MB1.2a	MB1.2a_Biurko prostokątne 60x140cm	6
	MB1.3	MB1.3_Biurko prostokątne 60x160cm	1
	MB2.1a	MB2.1a_Biurko prostokątne 80x120cm	1
	MB30	MB30_Biurko 70x140cm	3
	MB102.1	MB102.1_Kontener mobilny podbiurkowy 33,2x60cm	3
	MB102.2	MB102.2_Kontener mobilny podbiurkowy 43,2x60cm	1
	MB102.5	MB102.5_Kontener mobilny podbiurkowy 33,2x60cm	6
	MK1.2	MK1.2_Fotel obrotowy na kółkach	5
	MK1.5	MK1.5_Fotel obrotowy na kółkach	6
	MK12	MK12_Krzesło konferencyjne	4
	MR15	MR15_Regał 5-segregatorowy 60x46cm	6
	MR15.2	MR15.2_Regał 5-segregatorowy 100x46cm	2
	MR15.3	MR15.3_Regał 5-segregatorowy 120x46cm	7
	MR20	MR20_Regał 5-segregatorowy 35x60cm	2
	MRM8.1	MRM8.1_Regał metalowy 60x100cm	1
	MS19	MS19_Szafa 3-segregatorowa 80x46cm	13
	MS61a	MS61a_Szafa 5-segregatorowa 80x46cm	1
	MT1.1	MT1.1_Stół 70x70x74cm	2
	MW7	MW7_Wózek. Zestaw sprzątający posiadający 4 kółka jezdne	1
	ZK8	ZK8_Kosz biurowy metalowy	8
	ZK20.2	ZK20.2_Kosz metalowy pedałowy na odpady komunalne 20l	1
	ZK29	ZK29_Kosze plastikowe do segregacji odpadów z pokrywką na podstawie wysuwanej	1
	ZK44	ZK44_Kosz na odpadki 3x 11l	1
	ZW6	ZW6_Wieszak stojący	3
AR_T_WYPOSAŻENIE STALE			
	MD1.1	MD1.1_Szafka stojąca do zabudowy lodówki 60 wys 210cm	1
	MD2.2	MD2.2_Szafka stojąca 60 z 3 szufladami	1
	MD3	MD3_Szafka stojąca jednodrzwiowa pod umywalkę lub zlewozmywak jednokomorowy 60	2
	MD3.4	MD3.4_Szafka stojąca jednodrzwiowa do zabudowy zmywarki 45	1
	MD5.5	MD5.5_Szafka wisząca 1 drzwiowa szer. 40cm	1
	MD5.7	MD5.7_Szafka wisząca 1 drzwiowa 60 do zabudowy mikrofalówki	1
	MD42	MD42 Szafka stojąca narożna 120x80cm	1
	MP8	MP8_Blat roboczy na zamówienie 60	2
	MR4	MR4_Półka na komputer	10
	ZK1	ZK1_Kosz na odpady do damskich toalet	1
	ZK2	ZK2_Kosz z uchyłną pokrywą 27 l	1
	ZK9	ZK9_Pojemnik na ręczniki papierowe	3
	ZK23	ZK23_Pojemnik na papier toaletowy maxi	1
	ZK27	ZK27_Szczotka do wc. Mocowanie ścienne.	1
	ZK34	ZK34_Kosz na kanistry z chemikaliami 5L	2
	ZK37	ZK37_Dozownik mydła w płynie	3
	ZK39	ZK39_Pojemnik na podpaski i tampony	1
	ZR14	ZR14_Roleta materiałowa sterowana ręcznie	10
	ZW5	ZW5_Wieszak pojedynczy	2

LT_05 Legenda wyposażenia istniejącego - poddasze użytkowe			
	Symbol	Nazwa wyposażenia/urządzenia	Ilość
AR_T_WYPOSAŻENIE ISTNIEJĄCE RUCHOME			
	ZM10.2	Wieszak na okrycia wierzchnie	1
	ZM10.3	Wieszak na okrycia wierzchnie	1
	ZM10.4	Wieszak na okrycia wierzchnie	1
	ZM10.5	Wieszak na okrycia wierzchnie	1
	ZM11.2	Krzesło	2
	ZM13	Krzesło	4
	ZM20	Biurko z szafką i szufladami	1
	ZM21	Fotel tapicerowany	1
	ZM22	Stół	1
	ZM25.1	Krzesło	3
	ZM25.3	Krzesło	2
	ZM26	Stół jadalniany	1
	ZM28.1	Szafa biblioteczna 2-modułowa	1
	ZM28.2	Szafa biblioteczna 3-modułowa z nadstawką	1
	ZM32	Stolik	1
	ZM54	Szafa metalowa	9
	ZM54.1	Szafa metalowa	2
	ZM54.2	Szafa metalowa	3
	ZM56	Komoda	1
	ZM67	Krzesło	2
	ZM68	Stolik	1
	ZM69	Krzesło biurowe	2
	ZM70	Biurko	2
	ZM71	Regał	2

LEGENDA:

	Projektowane meble i wyposażenie ruchome niewymagające przyłączenia mediów
	Projektowane meble i wyposażenie wbudowane
	Projektowane urządzenia wymagające przyłączenia do instalacji wodno-kanalizacyjnej
	Projektowane urządzenia wymagające przyłączenia do instalacji elektrycznej
	Projektowane urządzenia wymagające przyłączenia do instalacji elektrycznej i wodno - kanalizacyjnej
ZM13	Meble własne Inwestora
MK1	Symbol urządzenia / elementu wyposażenia

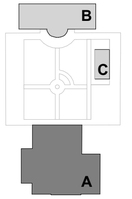

UWAGI:

1. Przedstawiona technologia: wyposażenie sprzętowe i meblowe ma charakter poglądowy, przykładowy. Inwestor i Użytkownik powinien na etapie realizacji dokonać wyboru i ostatecznej akceptacji sprzętu i wyposażenia. Użytkownik przewiduje przeniesienie części wyposażenia meblowego z obecnej siedziby Instytutu Historii Sztuki do projektowanego obiektu.
2. Lawki istniejące drewniane, oznaczone w projekcie symbolem ZM47, przewidziane są do konserwacji zgodnie z Programem prac konserwatorskich. Ławki usytuowane są na drodze komunikacji ogólnej i należy zabezpieczyć je do klasy reakcji na ogień trudno zapalnej.
3. Wyposażenie biurek w uchwyty na komputery stacjonarne, wyposażenie biurek / stołów w mediaporty, ilość modułów oraz rodzaj gniazd w mediaportach należy na etapie realizacji ostatecznie uzgodnić z Inwestorem i Użytkownikiem.
4. W trakcie realizacji obiektu należy stosować materiały i wyroby posiadające obowiązujące świadectwa dopuszczalności do stosowania w budownictwie na terenie Rzeczpospolitej Polskiej lub jeśli są przedmiotem norm państwowego – zaświadczenie producenta potwierdzające zgodność z postanowieniem odpowiednich norm.
5. Materiały wykończeniowe muszą posiadać atesty i aprobaty ITB i PZH dopuszczające je do stosowania w budownictwie użyteczności publicznej oraz powinny spełniać wymogi szczegółowych aktualnych norm i przepisów z zakresu BHP, sanitarnych i p.pożarowych.
6. Wszystkie roboty należy wykonywać zgodnie z „Warunkami technicznymi wykonania i odbioru robót budowlano-montażowych" - Warszawa 1990r. oraz obowiązującymi przepisami, instrukcjami producentów i sztuką budowlaną.
7. Podane nazwy handlowe materiałów budowlanych nie są wiążące, pod warunkiem zastosowania materiałów o właściwościach niegorszych od podanych i takiej samej kolorystyce.
Wszystkie przyłoczone w projekcie technologicznym meble, urządzenia, materiały itd. z podaniem przykładowego producenta, wyznaczają oczekiwany minimalny standard jakościowy jaki oferent powinien spełnić, przy zastosowaniu mebli, urządzeń i materiałów innych producentów, dla realizacji niniejszego projektu.
8. W ścianach lekkich gipsowo - kartonowych w miejscu montażu umywalek, pisuarów, misek ustępowych i pochwytów dla osób niepełnosprawnych należy stosować ukryte elementy montażowe (stelaże podtynkowe).
9. W ścianach lekkich gipsowo - kartonowych, w miejscu montażu szafek wiszących lub innych elementów wyposażenia mocowanych do ścian, należy stosować systemowe elementy wzmacniające.
10. Kierunek otwierania szafek kuchennych i innych należy ustalić na etapie realizacji, na podstawie rzutów, przed przystąpieniem do zamawiania. Ostatecznа decyzja należy do Inwestora.
11. Elementy wyposażenia nie opisane etykietą - dobór przez Zamawiającego z zasobów Uniwersytetu.
12. Opis symboli urządzeń / elementów wyposażenia pokazanych na rysunku, ale nie ujętych w zestawieniu wyposażenia:
EB2 - Aparat telefoniczny
EB3 - Komuter PC, klawiatura, mysz
EB4.1 - Monitor
EB8 - Drukarka
EB7 - Komputer typu All-in-on / Komputer PC, monitor, klawiatura, mysz
EB10 - Projektor multimedialny
EB12 - Ekran projekcyjny elektryczny
EB23 - Urządzenie biurowe wielofunkcyjne drukarka, kopiarka, skaner
EB29 - Urządzenie do etykiet
EB30 - Czytnik kodów
EB31 - Laptop
EU6 - Automat z przekąskami
UA1 - Automat do kawy
Wyposażenie budynków w urządzenia elektryczne takie jak: zestawy komputerowe, drukarki, aparaty telefoniczne, urządzenie do etykiet, czytnik kodów wg decyzji Inwestora.

ZASTRZEŻENIA PRAWNE
Niniejsze opracowanie stanowi dzieło autorskie i podlega ochronie zgodnie z Ustawą z dnia 04.02.1994 r. o Prawie autorskim i prawach pokrewnych (DZ.U. 1994 nr 24 poz. 83).
Biuro projektowe nie odpowiada za wykorzystanie nieostatecznych i niepełnych wersji projektu. Wszystkie rysunki powinny być rozpatrywane razem z odpowiednimi opracowaniami branżowymi. Jako całość projektu należy rozumieć opracowania projektowe w formie rysunkowej i dokumentacje opisową.
Nieistotne odstąpienie od zatwierdzonego projektu budowlanego lub innych warunków pozwolenia na budowę nie wymaga uzyskania decyzji o zmianie pozwolenia na budowę /zgodnie z art. 36a, ust. 5 prawa budowlanego/

Inwestycja
Budowa siedziby Instytutu Historii Sztuki i Wydziału Nauk o Sztuce Uniwersytetu im. Adama Mickiewicza

Nazwa obiektu budowlanego
Budynek szkolnictwa wyższego

Zamawiający Uniwersytet im. Adama Mickiewicza w Poznaniu, ul. H. Wieniawskiego 1, 61-712 Poznań	Branża Technologia
Adres budowy ul. Wieniawskiego 3, 61-712 Poznań	Numer rysunku PW_T_05
Stadium Projekt wykonawczy	Skala 1:100
Tytuł rysunku **Wyposażenie poddasza użytkowego - budynek A**	Data sporządzenia rysunku 27.05.2025r. Data sprawdzenia rysunku 27.05.2025r.
Projektant mgr inż. arch. Grzegorz Sadowski	78/86/Pw
Opracowujący mgr inż. arch. Renata Jankowska	-
mgr inż. arch. Anna Janecka-Gleń	-
-	-
mgr inż. arch. Dominik Kubina-Schneider	-
Sprawdzający mgr inż. arch. Lidia Łukaszewska	7131/119/P/2001

SPA BIURO PROJEKTÓW
SPÓŁKA Z OGRANICZONĄ ODPOWIEDZIALNOŚCIĄ
SPÓŁKA KOMANDYTOWA
ul. Podlaska 13, 60-623 Poznań
telefon 048 61 8484190
e-mail: spa@spa-sadowski.pl

Strona