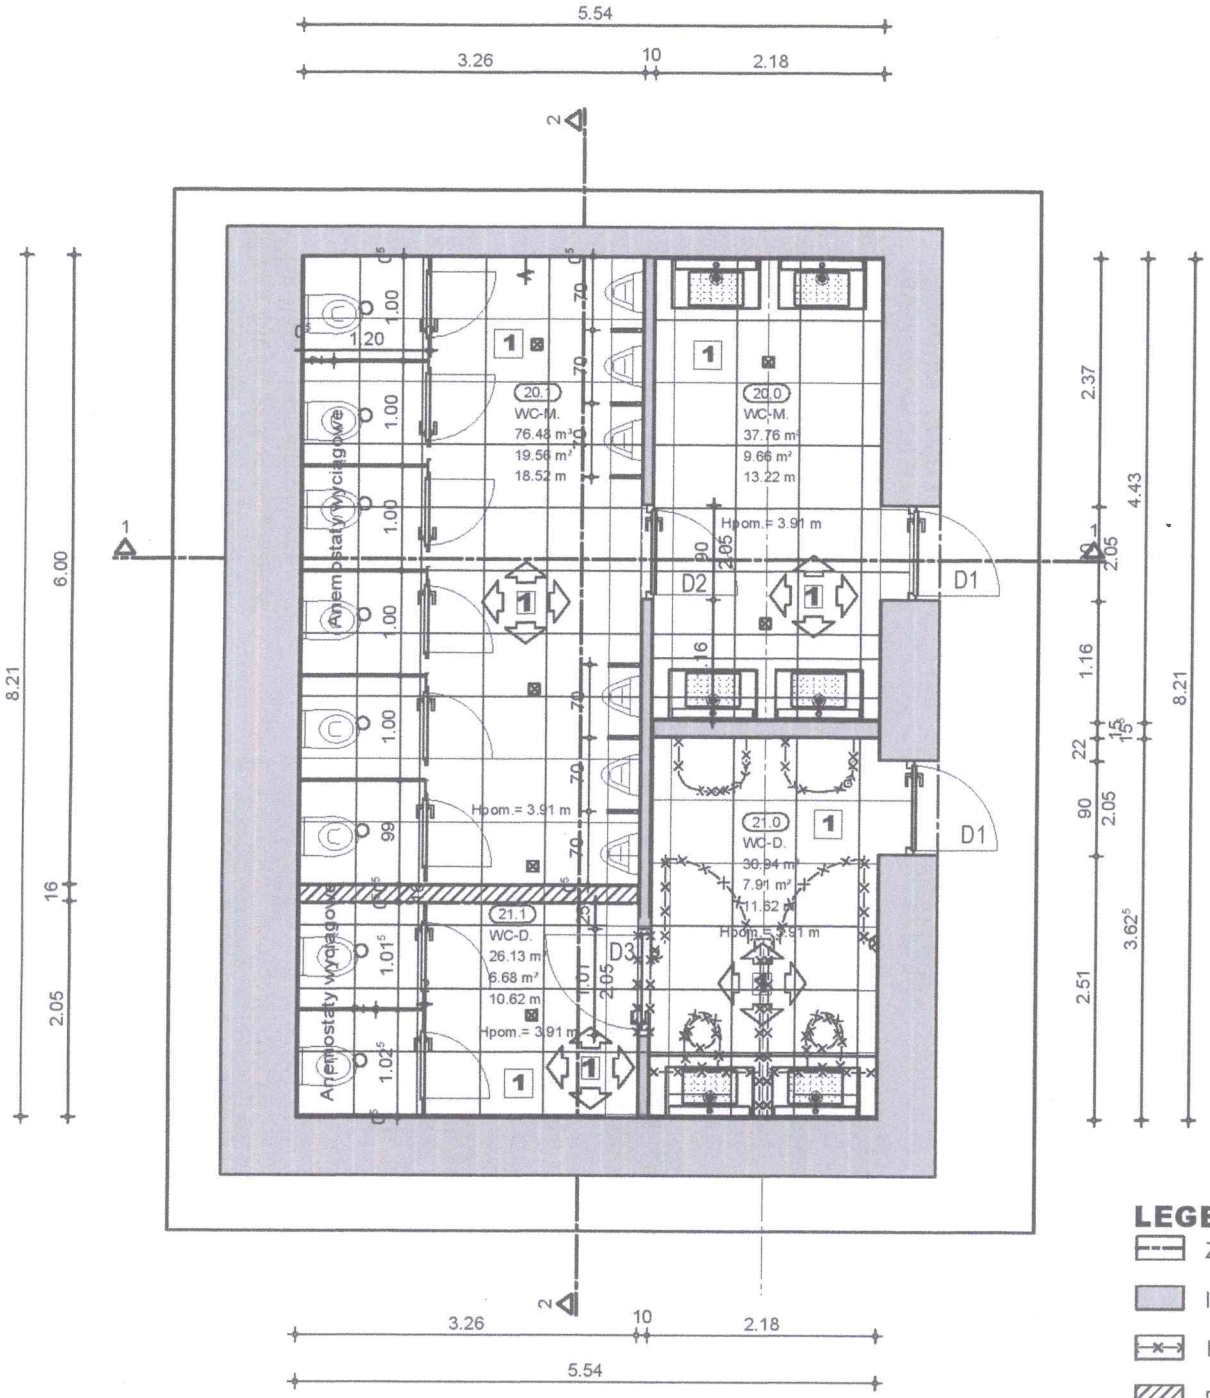

LEGENDA POSADZKI:

1

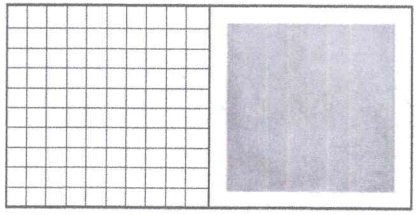

Płytki gresowe 59.7X 59.7 cm

SZCZEGÓŁY PRODUKTU:

Płytki gresowe 59.7X 59.7 cm
Mrozoodporne
Funkcja antypoślizgowa R10
Woddoodporne
Kolor, Ciemno szary

cokół gresowy 7.0X 60.0 cm, kolor ciemno szary

Warstwy podłogi:
Rozbiórka istniejącej posadzki (wszystkich warstw)
Wykonanie nowej posadzki:
-posadzka z płytek gresowych 59.7X 59.7 cm antypoślizgowość R 10,
-klej
-folia w płynie
-wylewka cementowa 6.0 cm
-folia PE
-izolacja termiczna/ styrodu gr. 10 cm
-izolacja p.-wilgociowa
-płyta betonowa 15cm
-piasek zagęszczony

RZECZOZNAWCA DO SPRAW ZABEZPIECZEŃ PRZECIWPOŻAROWYCH
inż. Henryk Babirecki Nr upr. 81/93
Gdynia, dn. 5.11.2020r
Zgodność projektu z wymaganiami ochrony przeciwpożarowej
bez uwag

Wentylacja mechaniczna: należy zamontować kanały wentylacyjne z rur spiro stalowych ocynkowanych zakończyć je anemostatami wentylacyjnymi wywiewnymi montowanymi na skrzynce rozprężnej z przepustnicą regulacyjną.
Załączanie wentylatora dachowego wyciągowego wspólnego dla pomieszczeń WC za pomocą czujki ruchu ze zwłoką czasową t=15 min. Wentylację należy wykonać również poza pomieszczeniem WC w pomieszczeniu wentylatorowni.
Przejścia przez przegrody p.poż. wykonać zgodnie z przepisami dotyczącymi ochrony p.pozarowej. Instalacje wykonać zgodnie z projektem branżowym.

LEGENDA:

- ZAKRES OPRACOWANIA
- ISTNIEJĄCE ŚCIANY
- ROZBIÓRKA
- PROJEKTOWANE ŚCIANY Z PŁYT GK 2X 1.25cm

PROJEKT BUDOWLANY

art projekt — ART PROJEKT K&M Sp. z o.o. ul. Strzelnica 2, 83-400 Kościerzyna NIP 591-163-58-00, Regon 220376462 tel/fax +48 58 680 83 69	1003-20
INWESTOR: Uniwersytet Morski ul. Morska 81-87 81-225 Gdynia	SKALA 1:50
INWESTYCJA: "Remont, przebudowa pomieszczeń sanitarnych w budynku A przy ul. Morskiej 81-87 w Gdyni"	NR RYS. 2
RZUT PARTERU WC_1	DATA 03.2020
PROJEKTANT: mgr inż. arch. Jarosław Krause uprawnienia nr W/8/2006 w specjalności architektonicznej do projektowania bez ograniczeń	
SPRAWDZAJĄCY: mgr inż. arch. Szymon Kleinschmidt uprawnienia nr 81/POOKK/VI/2019 w specjalności architektonicznej do projektowania bez ograniczeń	

H/B = 297 / 420 (0.12m2)

Allplan 2020