




Widok z przodu - zabudowa

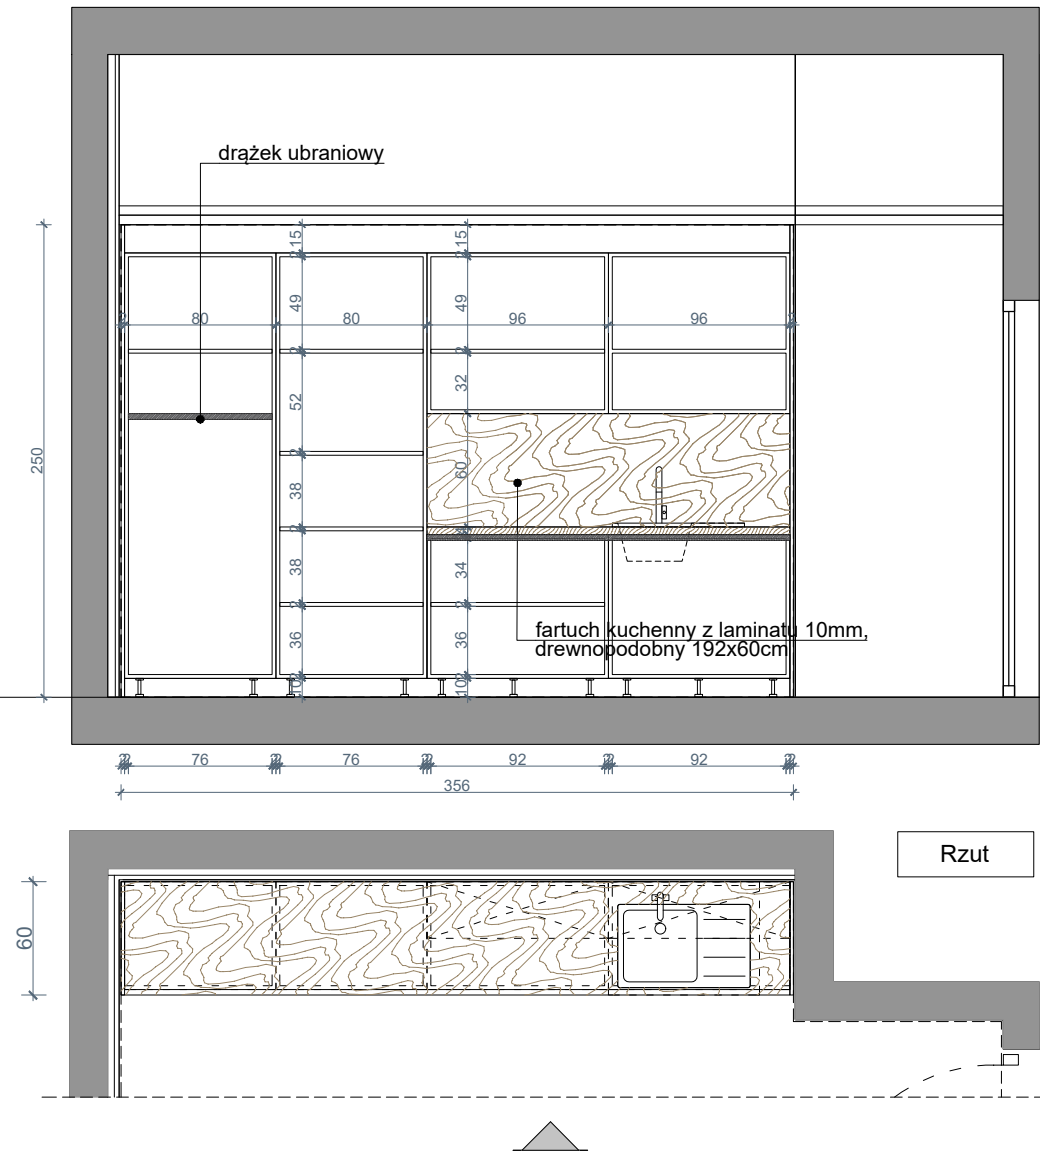

Widok z przodu - fronty

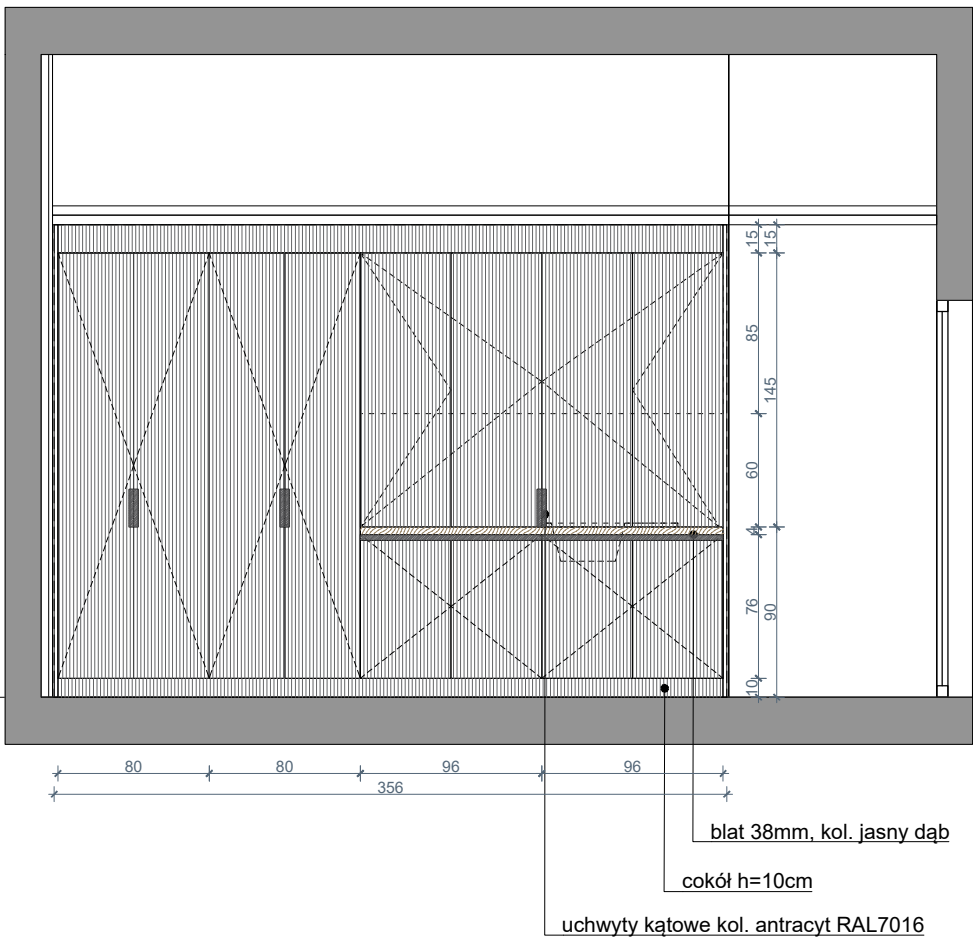

Przekrój

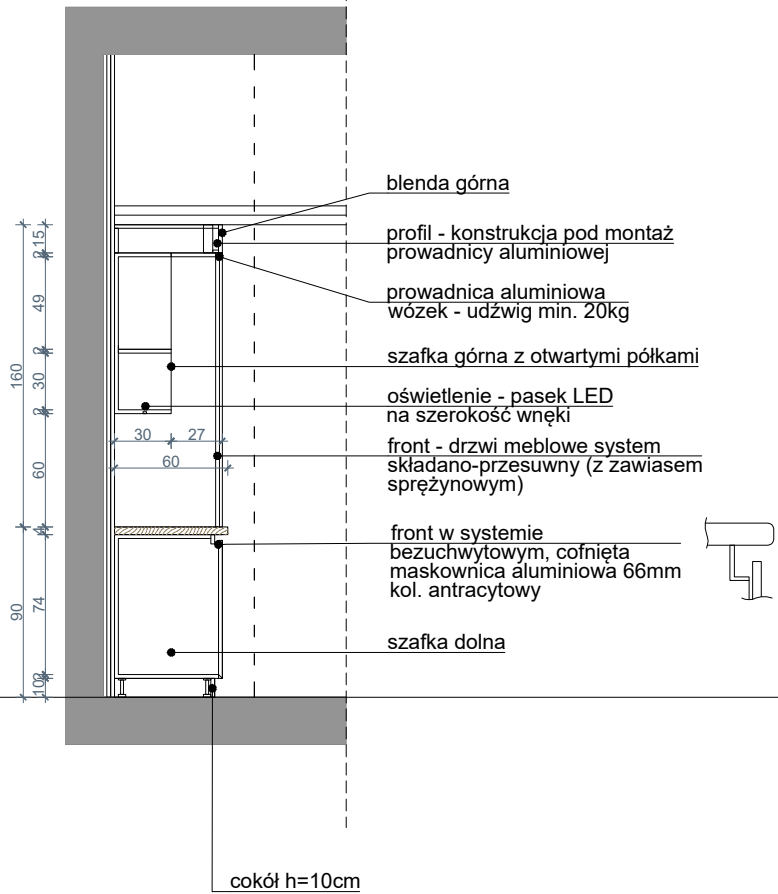

- fronty z płyty MDF, laminowane - kolor grafitowy
- półki, cokół, fronty, boki - płyta meblowa gr. 18 mm laminowana w kolorze frontów (gęstość 650-690kg/m2, klasa higieniczności E1)
- wykończenie brzegów - listwa pcv 2mm w kolorze płyty
- blat kuchenny gr. 38mm - płyta wiórowa pokryta 3mm warstwą z tworzywa mineralnego w kolorze jasnego dębu, szer. 60cm
- zlew jednokomorowy z ociekaczem(ZI) - granitowy
- bateria stojąca
- oświetlenie - listwa ledowa wpuszczana w szafkę

Obiekt: NADBUDOWA I ROZBUDOWA BUDYNKU S-1 NA TERENIE AGH W KRAKOWIE dz. nr 19/47 obr. 12 Krowodrza, ul. W. Reymonta 13a, Kraków		ARP MANECKI ARCHITEKCI S. P. Z O. O. UL. WIELOPOLE 18B 31-072 KRAKÓW NIP: 6762574406 E-MAIL: ARP.BIURO@GMAIL.COM TEL.: (12) 422 55 70					
		FUNKCJA	NAZWISKO	NR UPRAW.	SPECJALNOŚĆ	PODPIS	Stadium: PROJEKT WYKONAWCZY
Inwestor:	Projektant generalny	dr inż. arch. M.MANECKI	MPOIA/036/2009	Architektura	Treść rysunku: ZABUDOWA PORTIERNI		
Akademia Górniczo-Hutnicza Im. Stanisława Staszica w Krakowie Al. Mickiewicza 30, 30-059 Kraków	Współpraca projektowa	mgr inż. arch. D.LESZCZYŃSKI	MPOIA/040/2019	Architektura			
Data:	28 WRZESIEŃ 2026	Sprawdzający	mgr inż. arch. M.ŚLEBIODA	MPOIA/019/2003	Architektura	Skala: 1:40	Nr rysunku: ZM-07 rev.01