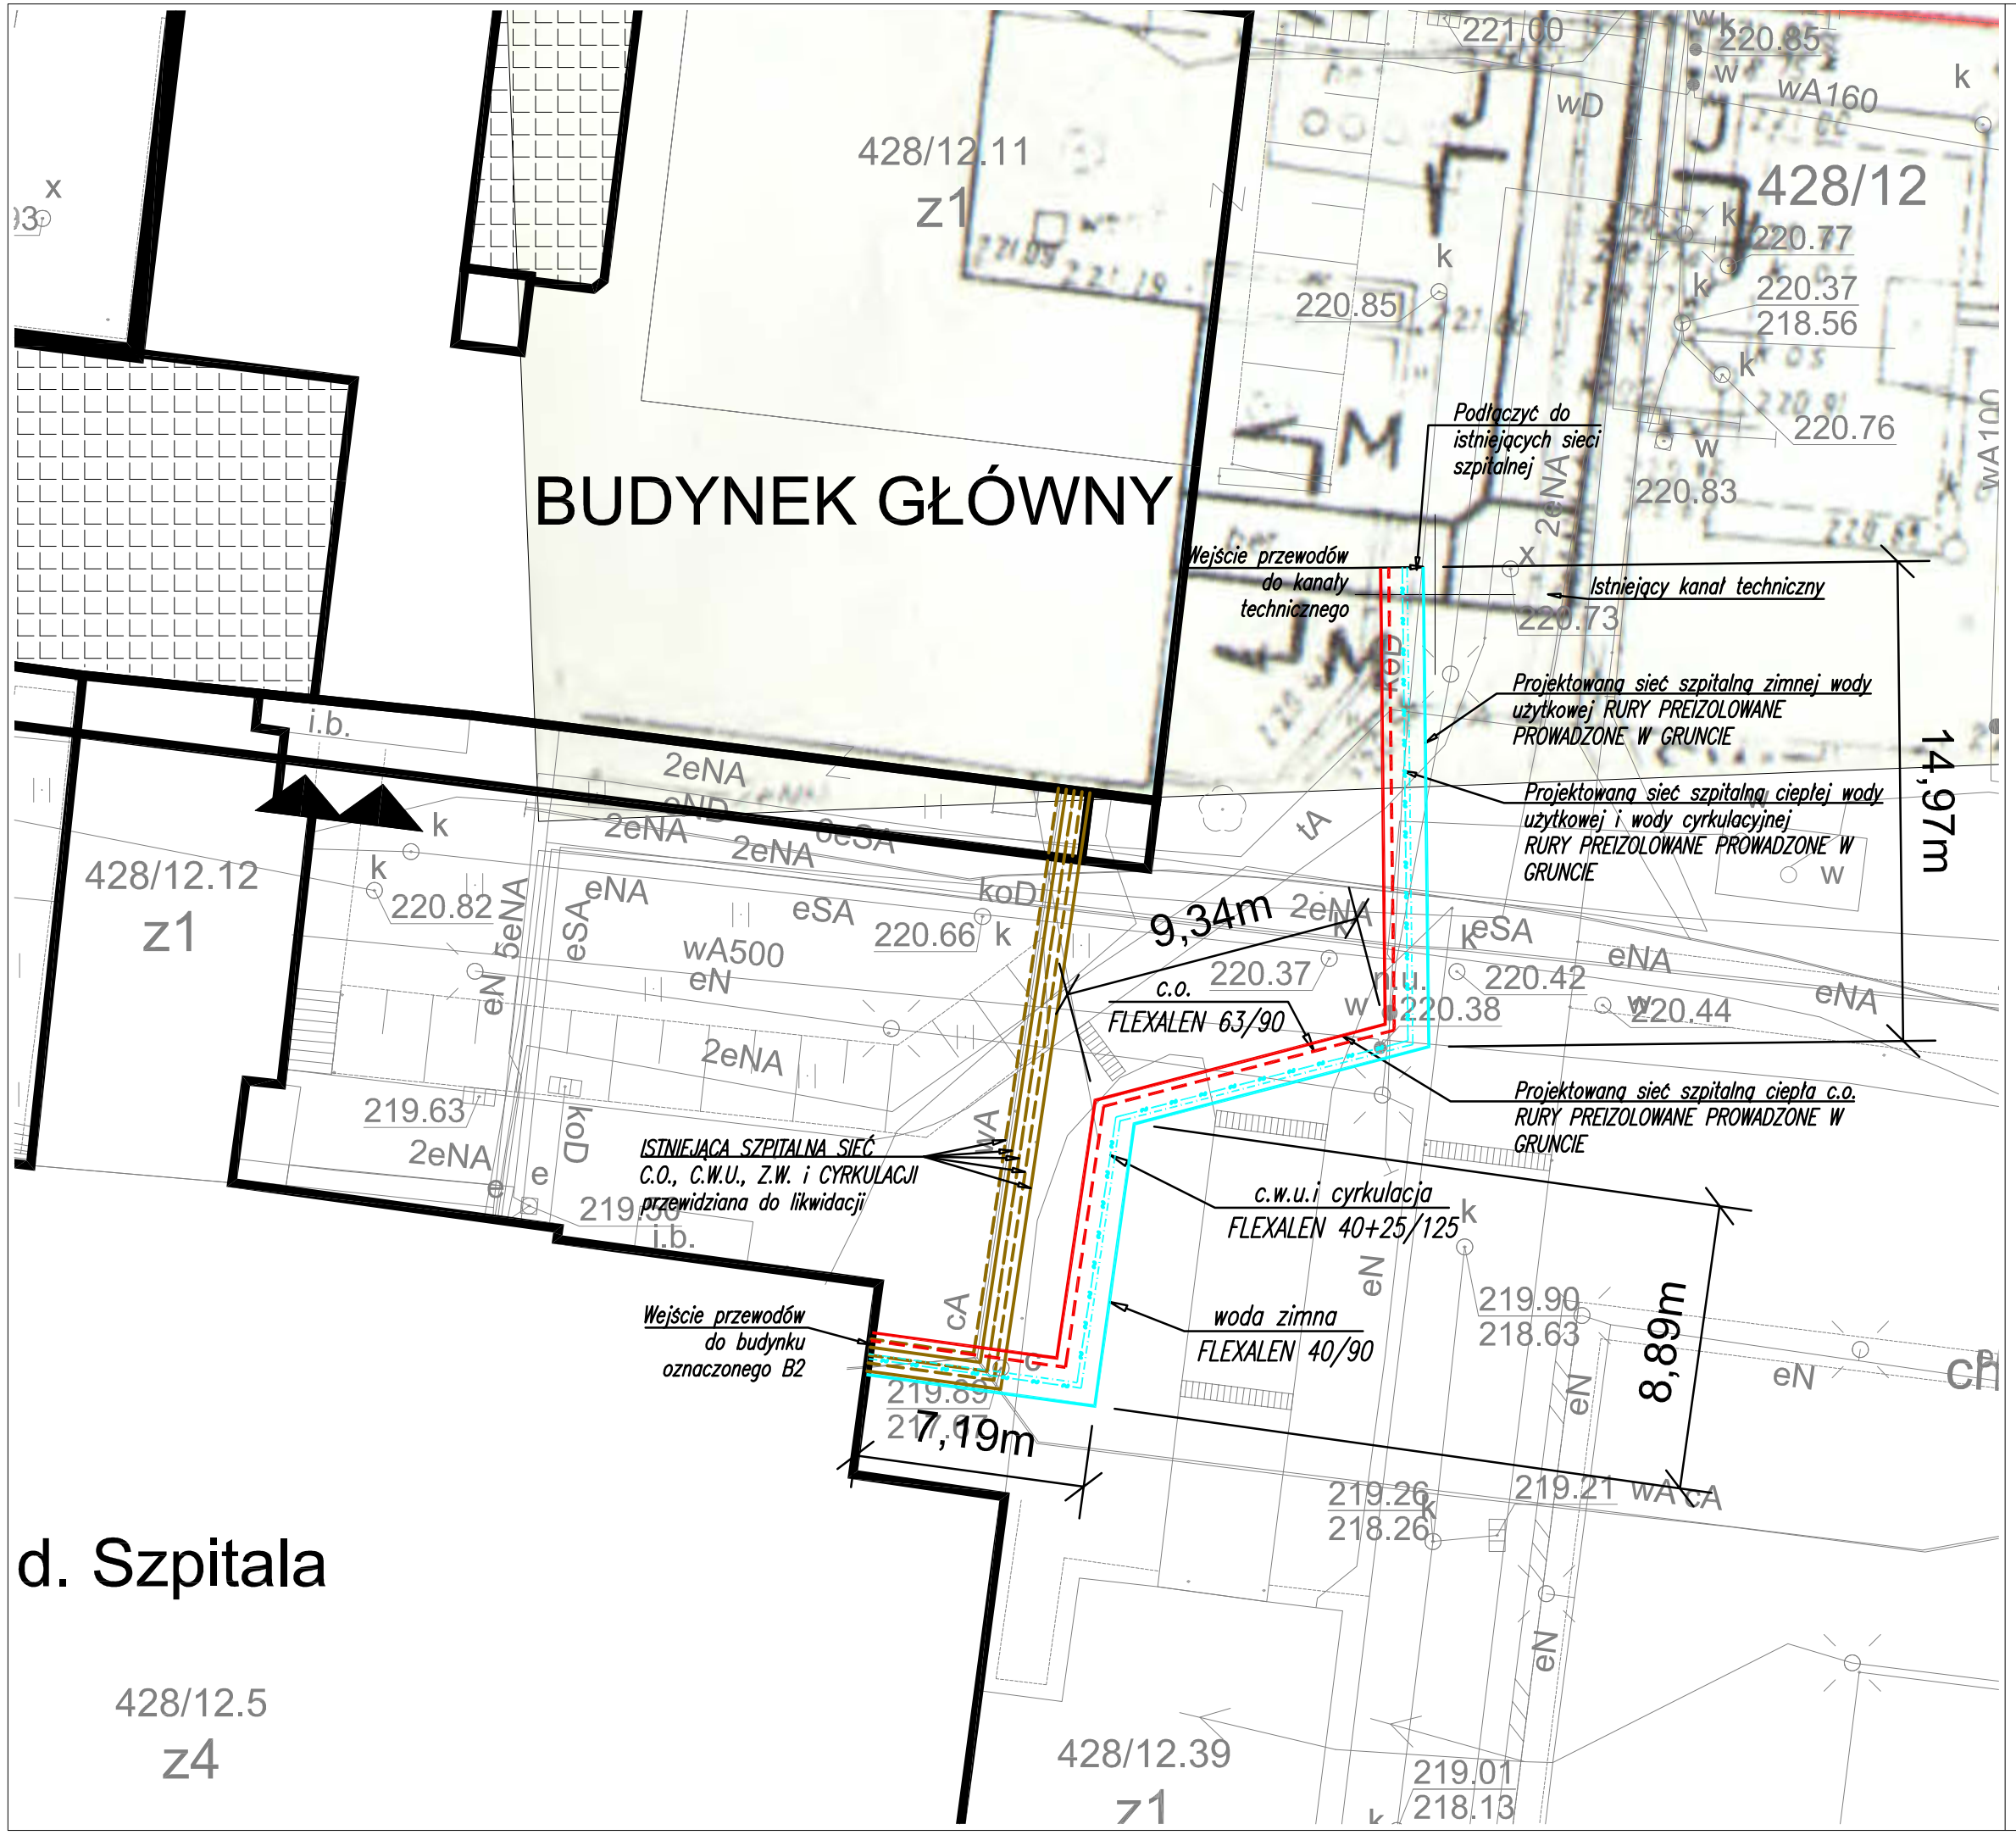

Projekt ten jest własnością autora i jest chroniony przez Ustawę o prawie autorskim i prawach pokrewnych. Wprowadzanie zmian do projektu lub kopiowanie oraz używanie tych rysunków do jakichkolwiek innych celów bez wcześniejszego uzyskania pisemnej zgody autora jest zabronione.

BIURO PROJEKTOWE	INWESTOR / ZAMAWIAJĄCY
ELEKTRYKA INFORMATYKA BUDOWNICTWO ROBERT BULZACKI UL. JANA KAZIMIERZA 16; 01-248 WARSZAWA tel.: +48 600 06 00 28; fax: +48 22 240 28 96; e-mail: pecia@ib.waw.pl	Szpital Miejski Specjalistyczny im. Gabriela Narutowicza w Krakowie ul. Prądnicka 35 - 37, 31-202 Kraków

Faza opracowania:	PROJEKT WYKONAWCZY		
Nazwa zadania:	UMOWA NR 360/DT/2016 Opracowanie projektu wykonawczego wraz ze specyfikacjami technicznymi wykonania i odbioru robót budowlanych i wyposażenia oraz kosztorysem inwestorskim nadbudowy Budynku Głównego Szpitala Miejskiego Specjalistycznego im. Gabriela Narutowicza w Krakowie na potrzeby Sekcji Operacyjnych realizowanego w ramach projektu pn.: „Utworzenie Centrum diagnostyki, leczenia i profilaktyki chorób przewodu pokarmowego i gruczołów dokrewnych w SMS im. G. Narutowicza w Krakowie		
Nazwa/adres obiektu:	Szpital Miejski Specjalistyczny im. Gabriela Narutowicza w Krakowie ul. Prądnicka 35 - 37, 31-202 Kraków		
Inwestor / Zamawiający:	Szpital Miejski Specjalistyczny im. Gabriela Narutowicza w Krakowie		
Adres Inwestora:	ul. Prądnicka 35 - 37, 31-202 Kraków		
	Imię i Nazwisko	Specjalność, nr upr.	Podpis
Projektant:	mgr inż. Renata Pszczółkowska	upr. bud. w specjalności instalacyjnej bez ograniczeń MAZ/0417/POOS/12	
Opracował(a):	inż. Izabela Bobowska		
Sprawdził:	mgr inż. Jolanta Pietraszko-Jopek	upr. bud. w specjalności instalacyjnej bez ograniczeń nr Bł/196/01	
Branża:	SANITARNA	Data:	2016.10
Nazwa rysunku:	PLAN SYTUACYJNY PRZEKŁADKA SIECI	Skala:	1:200
Zakres opracowania:	SIECI ZEWNĘTRZNE		

Nr projektu	Kod obiektu	Stadium	Branża	Opracowanie	Etap	Numer rys.	Rewizja
228_SMS_PW_	W _	PW _	0 _	R-01_	0		

Numer rysunku: 228_SMS_PW_W_PW_0_R-01_0