


RYSUNEK NR 1 - LOKALIZACJA POMIESZCZEŃ

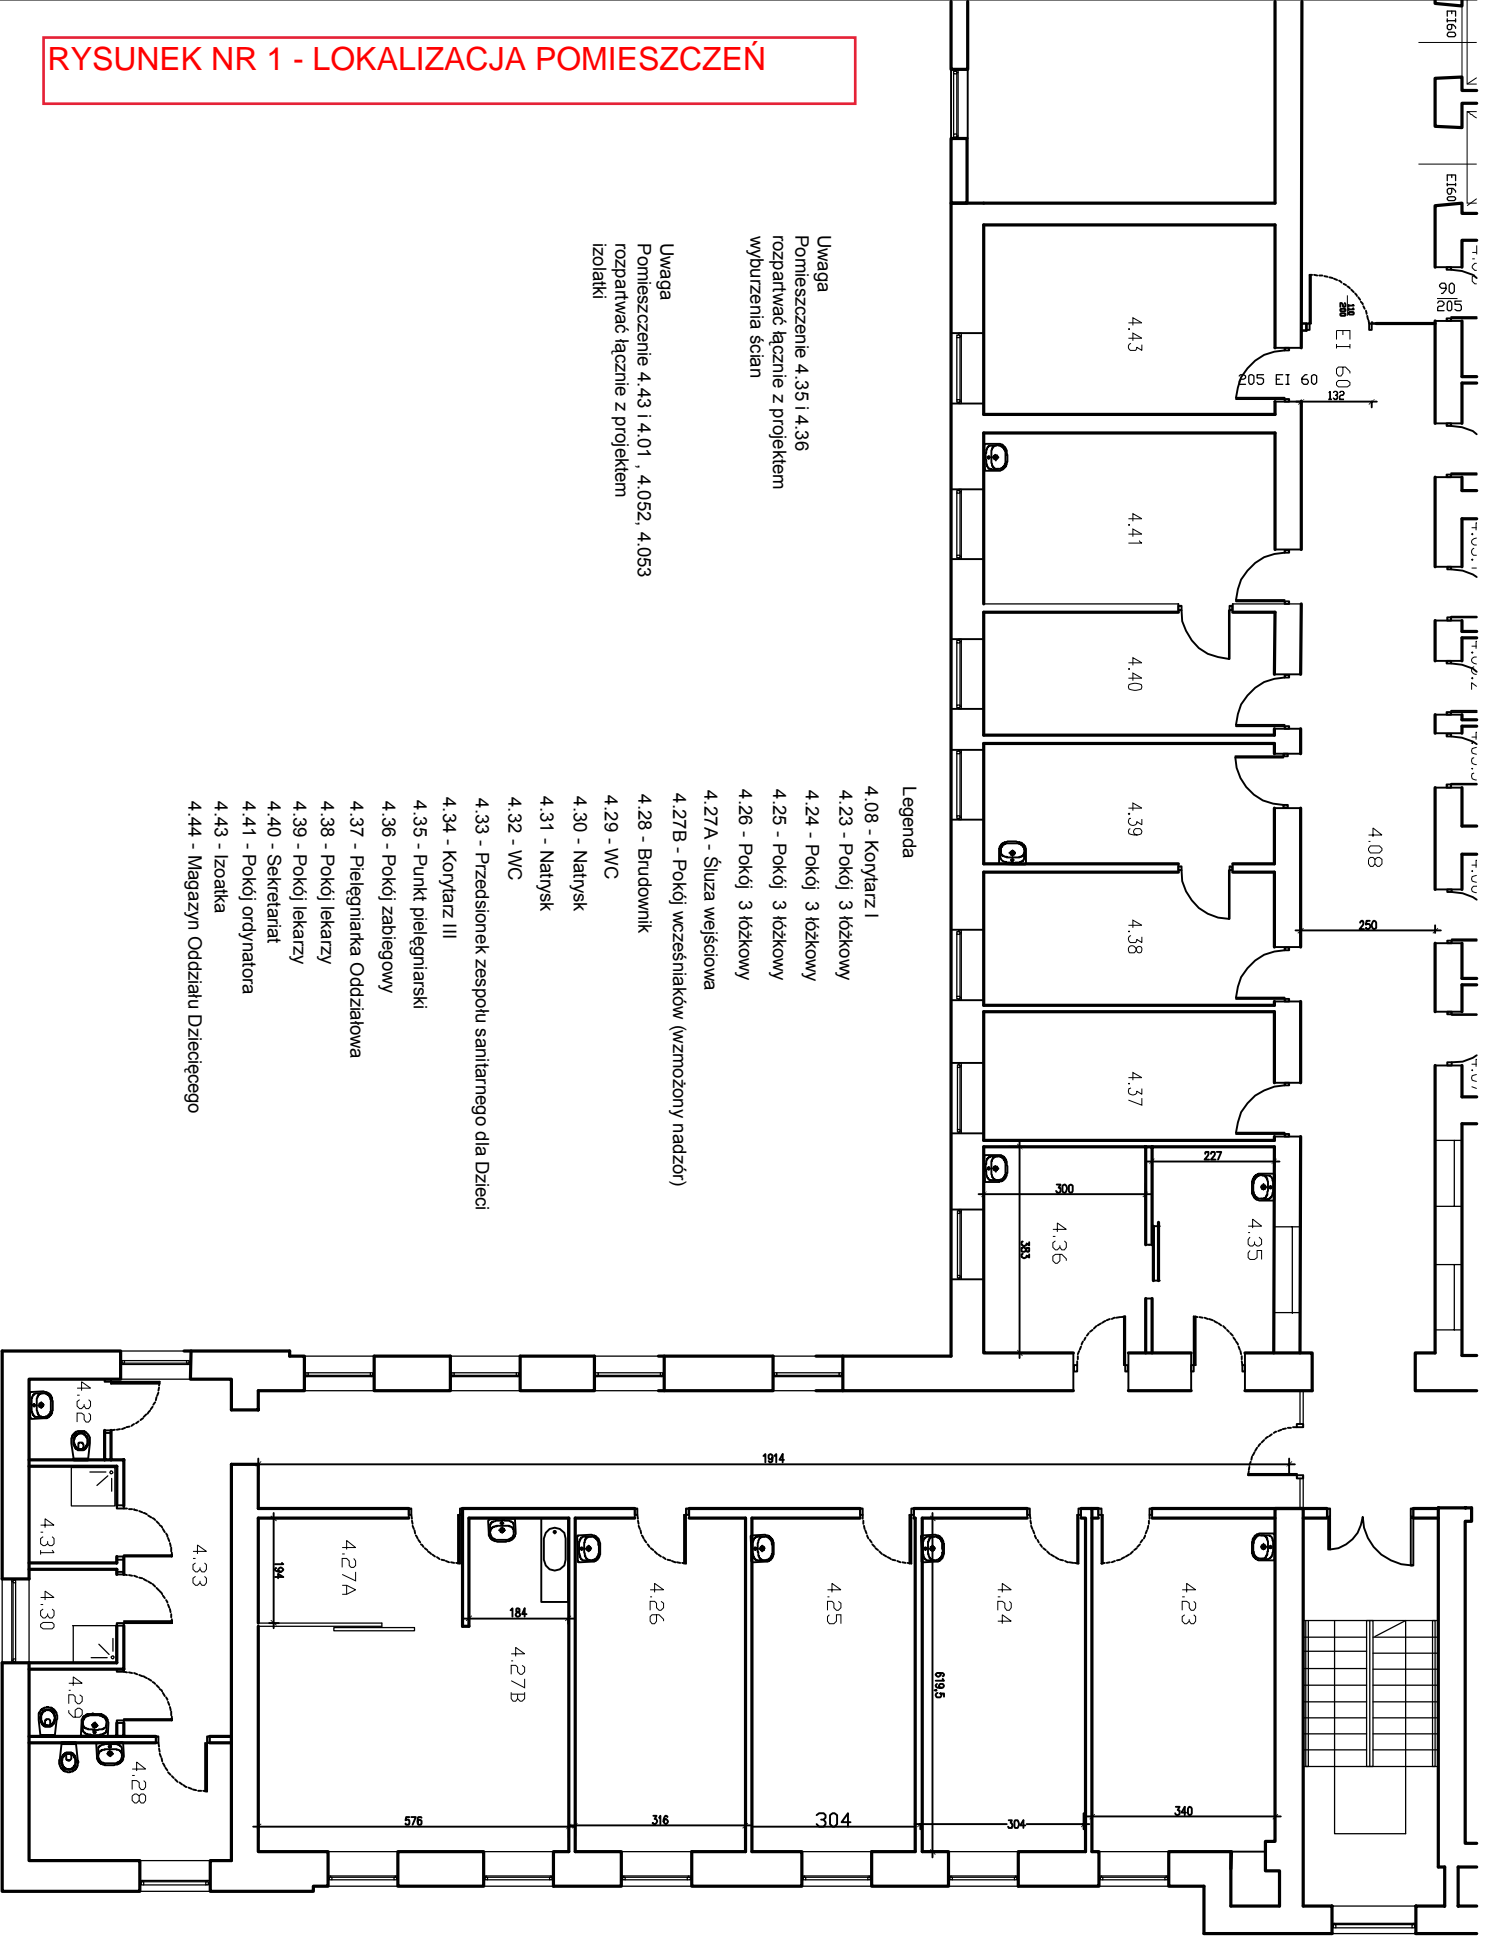

Uwaga
Pomieszczenie 4.35 i 4.36
rozpartwiać łącznie z projektem
wyburzenia ścian

Uwaga
Pomieszczenie 4.43 i 4.01, 4.052, 4.053
rozpartwiać łącznie z projektem
izolacji

Legenda

- 4.08 - Korytarz I
- 4.23 - Pokój 3 łóżkowy
- 4.24 - Pokój 3 łóżkowy
- 4.25 - Pokój 3 łóżkowy
- 4.26 - Pokój 3 łóżkowy
- 4.27A - Służa wejściowa
- 4.27B - Pokój wczesniaków (wzmożony nadzor)
- 4.28 - Brudownik
- 4.29 - WC
- 4.30 - Natrysk
- 4.31 - Natrysk
- 4.32 - WC
- 4.33 - Przedsiónek zespołu sanitarnego dla Dzieci
- 4.34 - Korytarz III
- 4.35 - Punkt pielęgniatki
- 4.36 - Pokój zabiegowy
- 4.37 - Pielęgniarka Oddziałowa
- 4.38 - Pokój lekarzy
- 4.39 - Pokój lekarzy
- 4.40 - Sekretariat
- 4.41 - Pokój ordynatora
- 4.43 - Izolacja
- 4.44 - Magazyn Oddziału Dziecięcego

BRANŻA:	Budowlana	
INWESTOR:	SZPITAL MIEJSKI SPECJALISTYCZNY im. G. NARUTOWICZA KRAKÓW, ul. PRĄDNICKA 35-37	
TEMAT :	Dostosowanie pomieszczeń Oddziału Dziecięcego w SMS im.G.Narutowicza w Krakowie wraz z wyposażeniem	
Tytuł: rysunku:	RZUT IV PIĘTRA	Rys. nr : 1 ark.3/3
Opracował:	Włodzisław Idzik	Skala : 1:100 Data: 03.2018r