RZUT PRZYZIEMIA

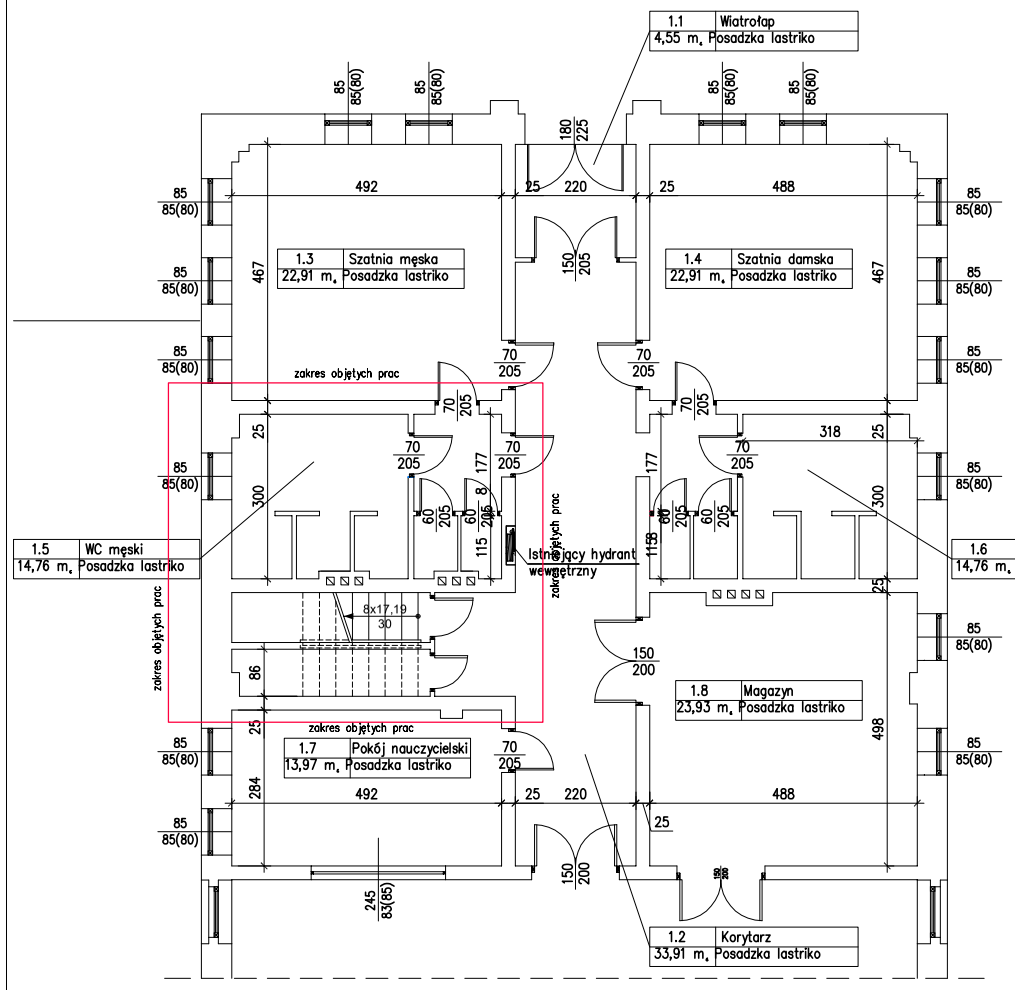

RZUT PIĘTRA

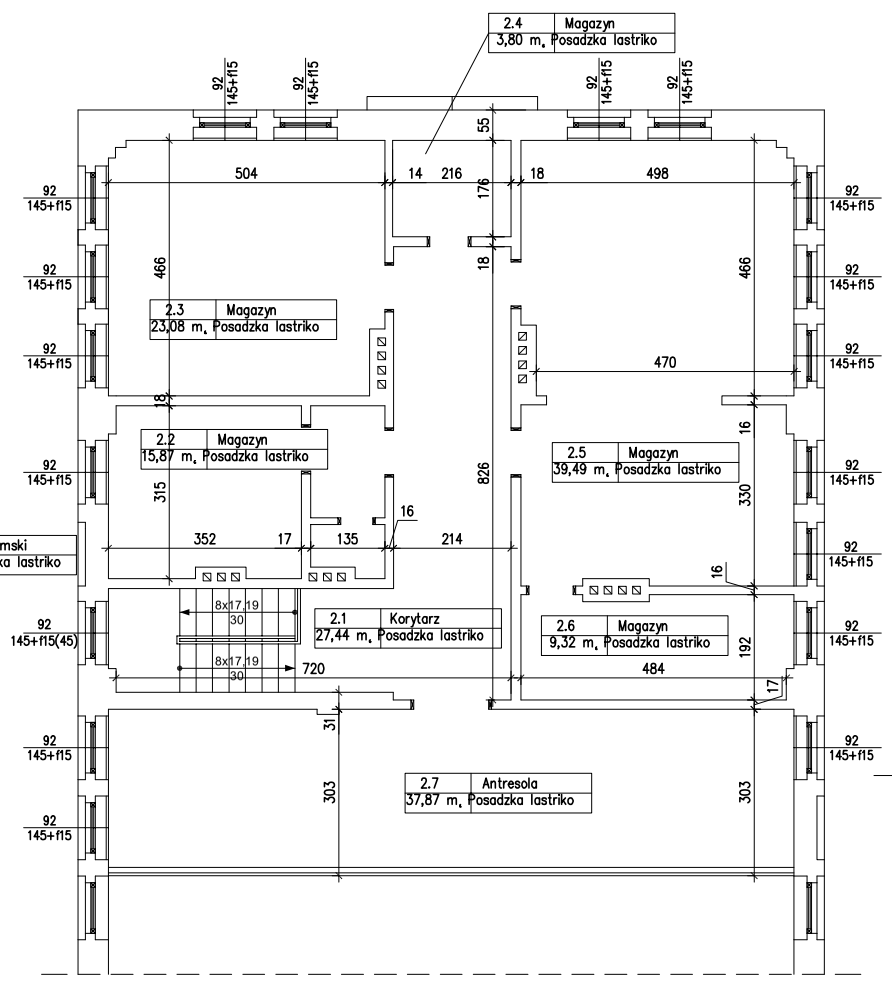

PRZEKRÓJ A–A

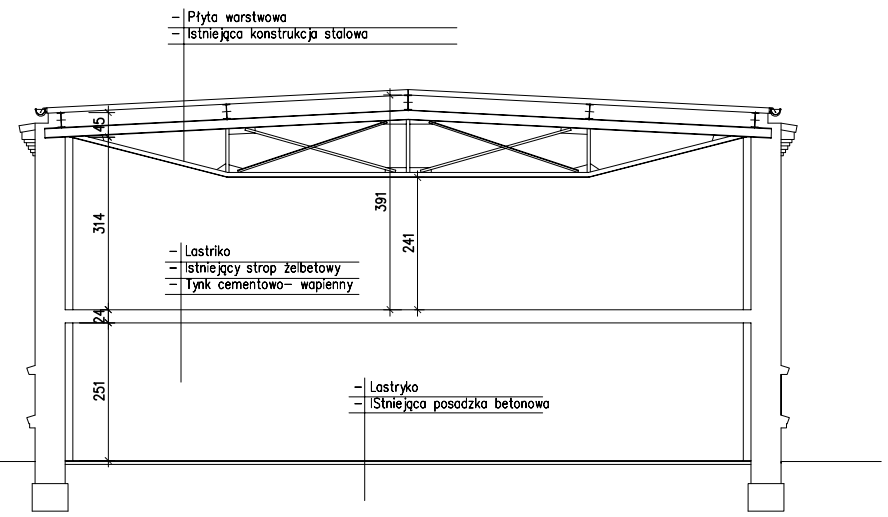

DP-BUD Piotr Matysiak ul. Zofii Rybiewskiej-Cichorskiej 9b/4 63-900 Rawicz	297/570	Inwestor: **Powiat Rawicki ul. Rynek 17 63–900 Rawicz**
	Skala: 1:100 Data: 12.2017	
	Adres inwestycji: ul. Gen. Stefana Grota–Roweckiego 9L działka nr 57/25; 63–900 Rawicz	Nazwa projektu/Obiekt: **PRZEBUDOWA ZAPLECZA SALI GIMNASTYCZNEJ ZESPOŁU SZKÓŁ SPECJALNYCH W RAWICZU**
	Branża: ARCHITEKTURA	Nazwa rysunku: RZUT PRZYZIEMIA, PIĘTRA– INWENTARYZACJA
		Nr rysunku: / Nr arkusza:
	Autor projektu: **mgr inż. arch. Piotr Konski**	Nr uprawnień: Upr.nr WP–OIA/OKK/UpB/26/2007 spec. architektoniczna do projektowania bez ograniczeń Upr.nr WKP/0051/POOK/06 spec. konstrukcyjno–budowlana do projektowania bez ograniczeń