
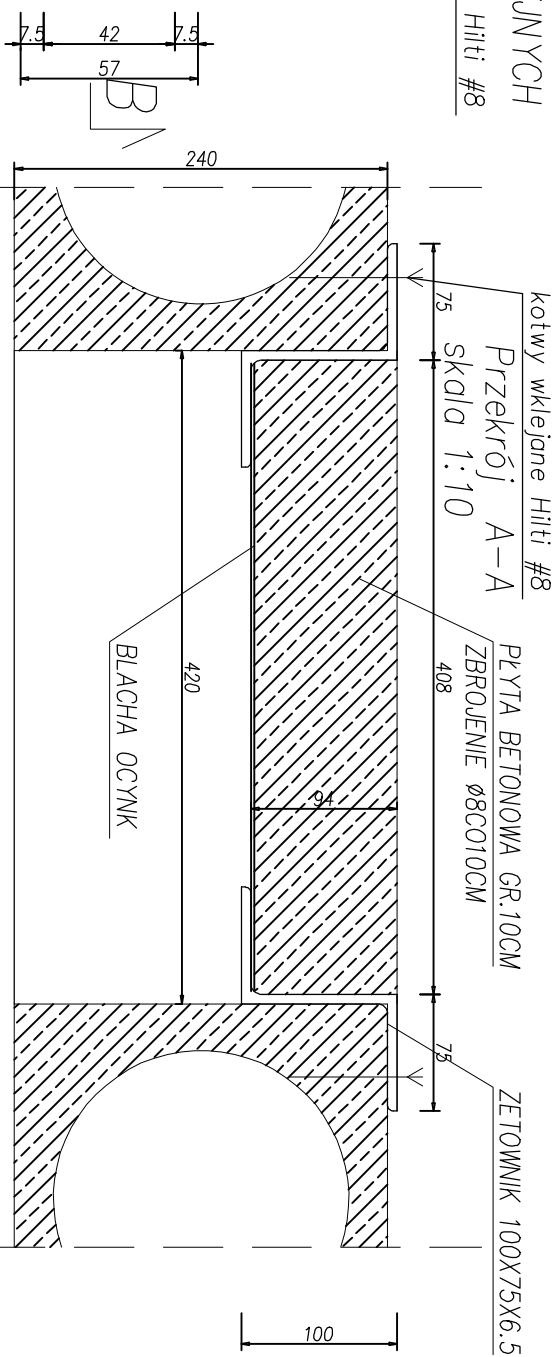
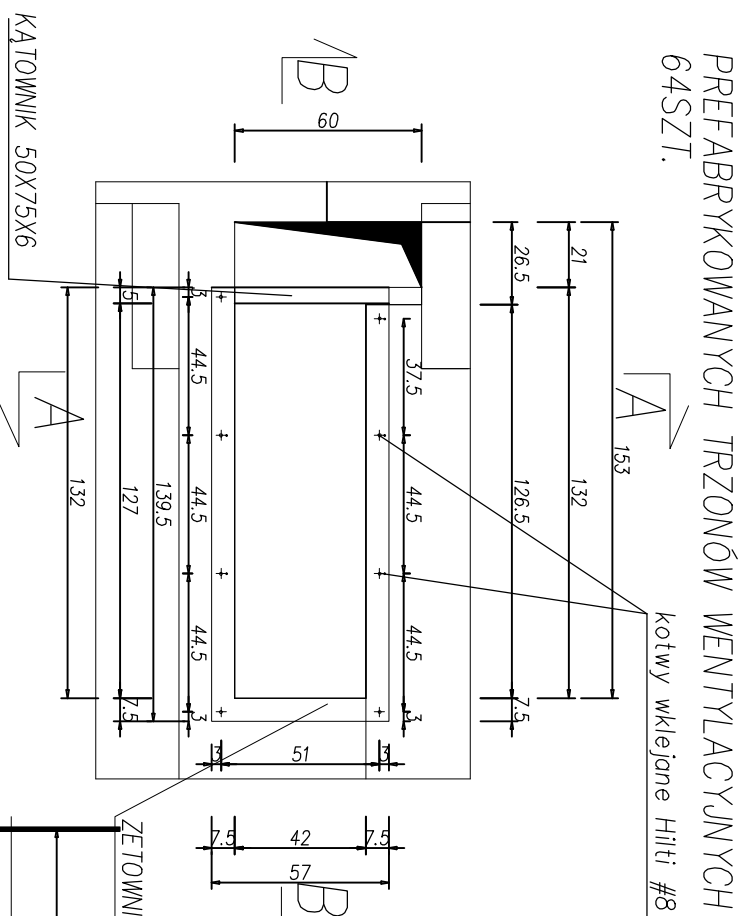


SCHEMA 1 ZABEZPIECZENIA OTWORÓW PO ROZBIÓRCIE
PREFABRYKOWANYCH TRZONÓW WENTYLACYJNYCH
64SZT.

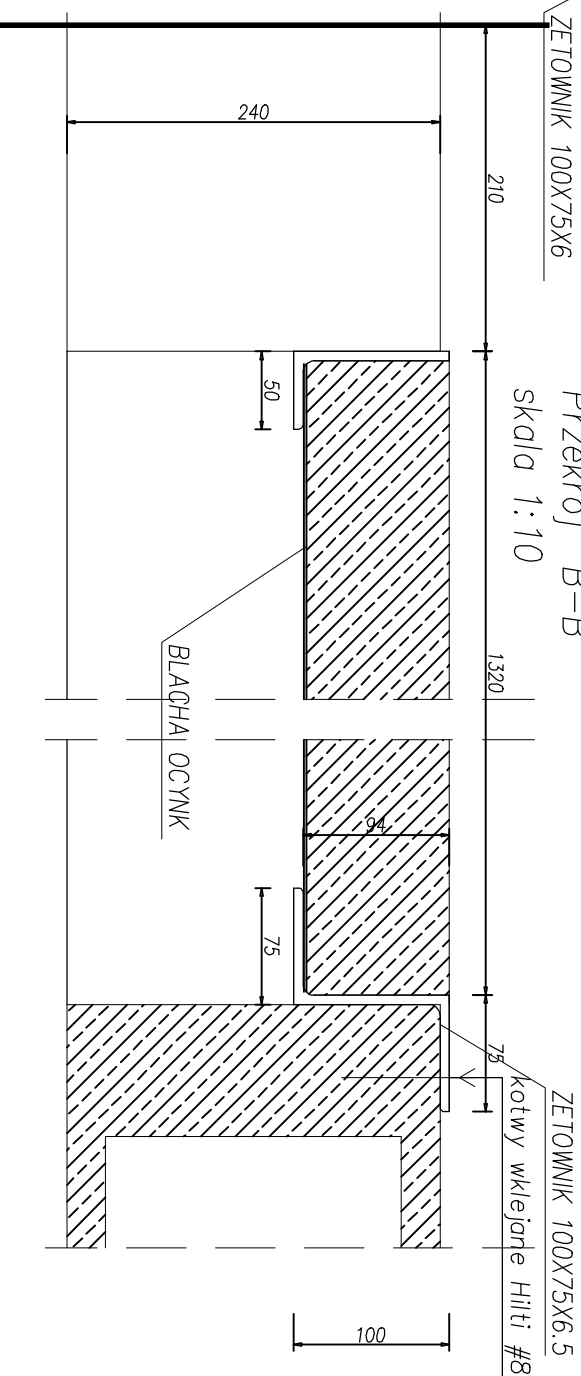

Przekrój B-B
skala 1:10

[illegible]

TEMAT: PRZEBUDOWA I REMONT KAPITAŁNY POMIESZCZEŃ DOMU STUDENCKIEGO JS. 11 BONS. AKADEMII GÓRNICZO-HUTNICZEJ IM. STANISŁAWA STASZCZA W KRAKOWIE		TREŚĆ: Zabezpieczenie istniejących otworów		ArtBud firma budowlano-projektowa ul Zimowa 10, Sosnowiec 41-200 tel/fax: 2918558	
ADRES: UL. WITOLDA BUDRYKA 5, 30-072 KRAKÓW DZIAŁKA NR 653/33, OBRĘB 4 KROWODRZA	AUTORZY: mgr inż. Mirosław Bielecki	NR UPR.:	PODPIS:	DATA: 30.04.2020	SKALA:
INWESTOR: AKADEMIA GÓRNICZO-HUTNICZA W KRAKOWIE IM. STANISŁAWA STASZCZA W KRAKOWIE AL. MICKIEWICZA 30, 30-059 KRAKÓW		MP/0071/P00K/11		FAZA: PROJEKT WYKONAWCZY	wg rys. NR RYSUNKU:
	SPRAWDZAJĄCY: dr inż. Wiesław Bereza			BRANŻA: KONSTRUKCJA	KW-44