


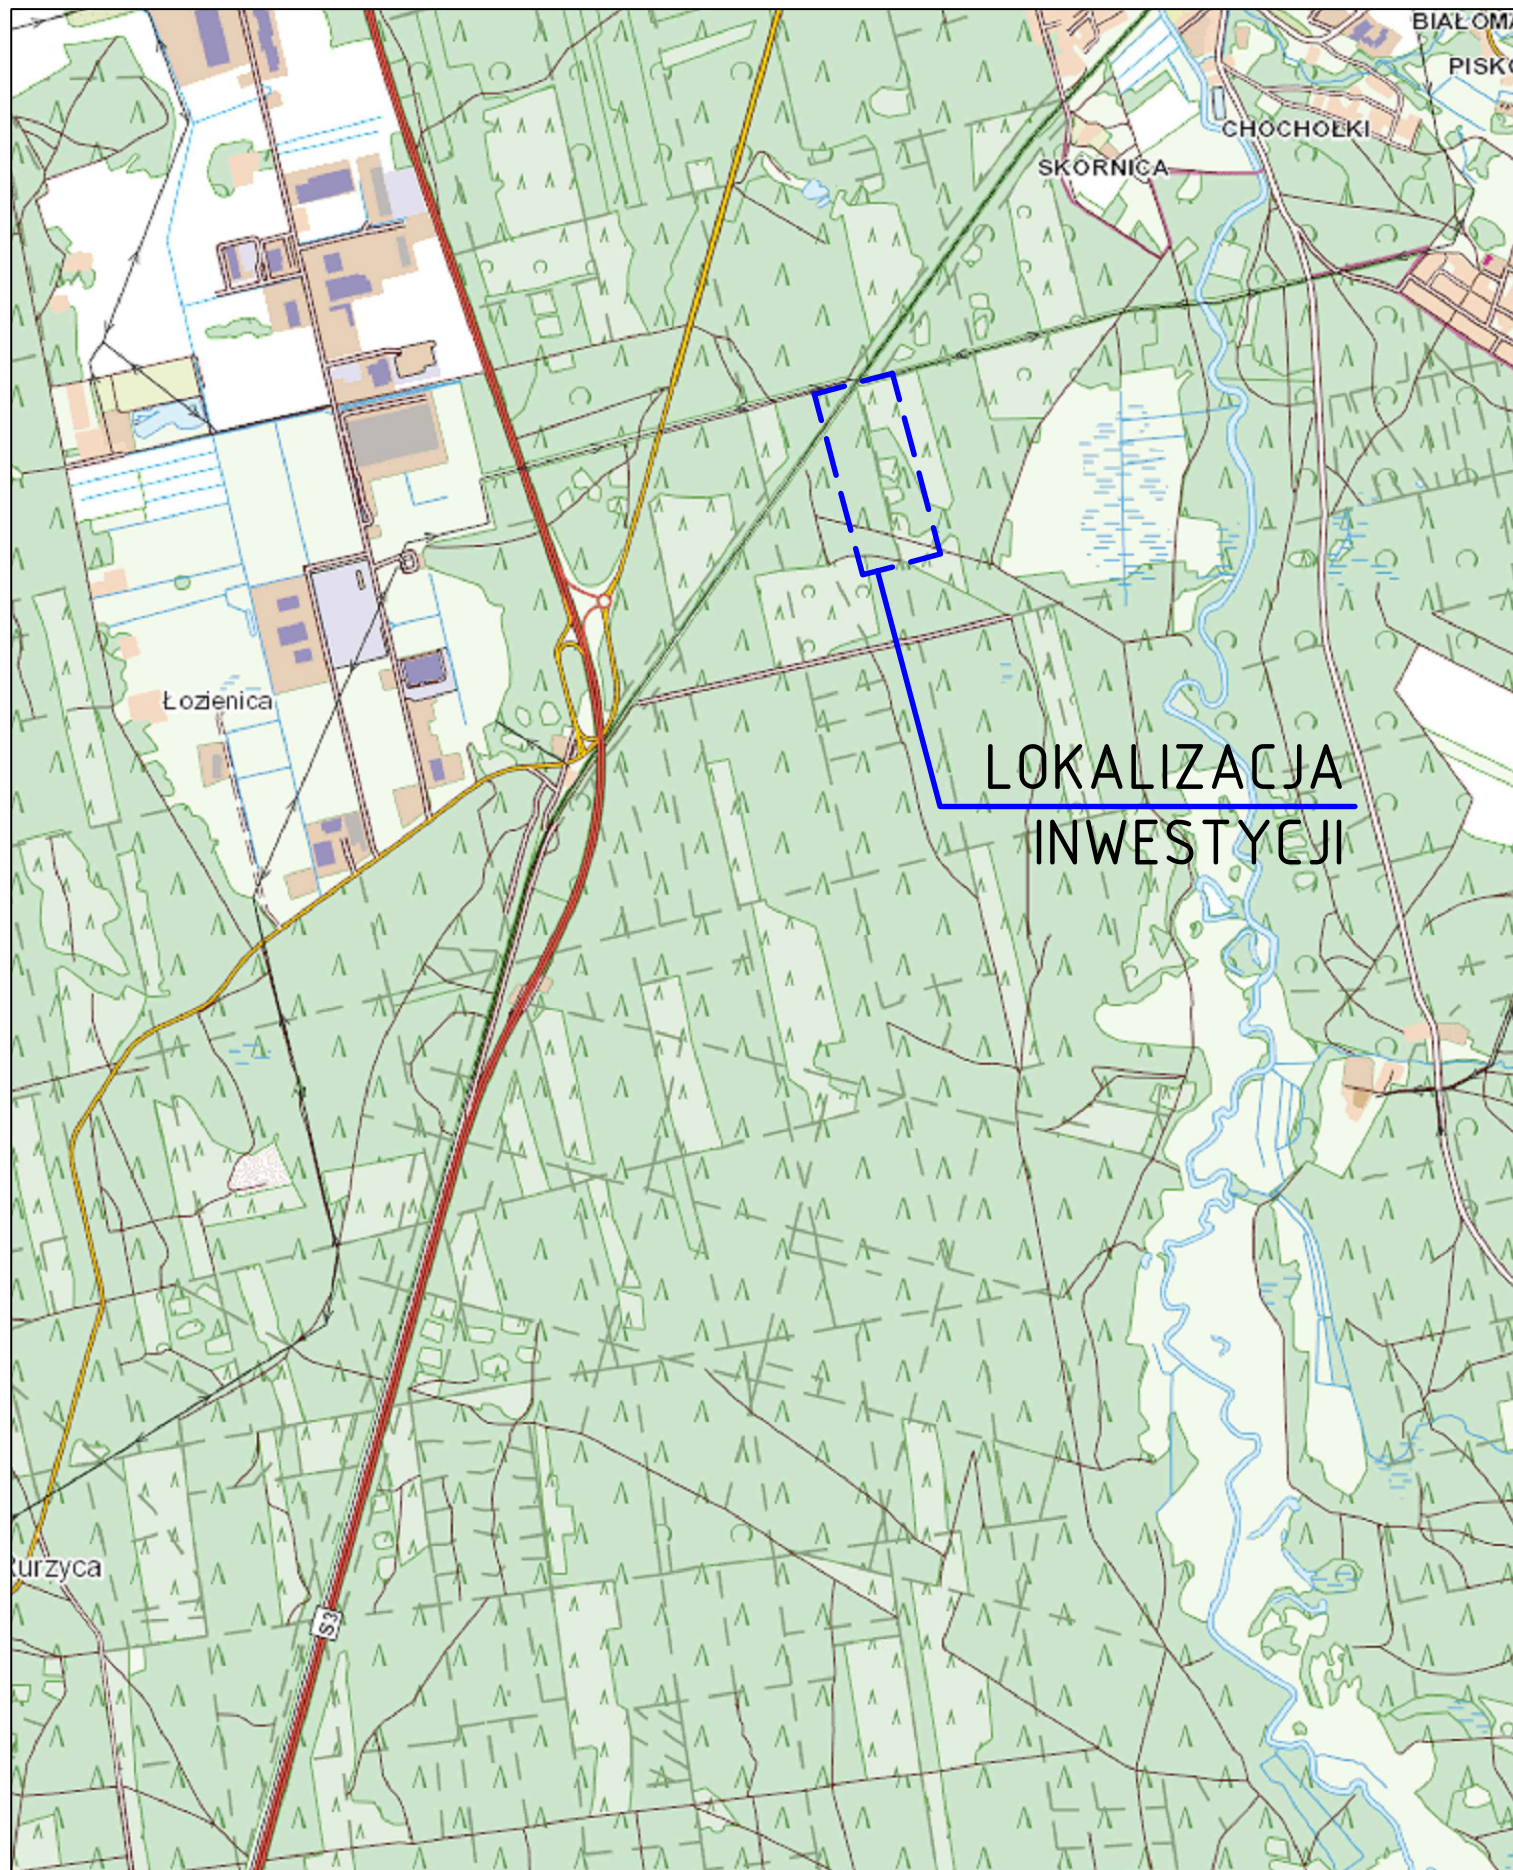

AMD Project Anna Dudzińska, ul. Agrestowa 21, 62 - 025 Siekerki Wielkie

Temat:

Wykonanie nawierzchni drogi w technologii stabilizacji gruntu cementem z dodatkiem środka stabilizującego: Nadleśnictwo Kliniska, Droga pożarowa nr 2 i Droga pożarowa nr 7, Odcinek 2

Tytuł rysunku:

Plan orientacyjny

Skala 1:25000

Rys. nr 0

Opracował:

mgr inż. Mariusz Jażdżewski

Upr. ZAP/0193/P00D/09

Luty 2018 r.